


binnendeichs

außendeichs

Station 1+125

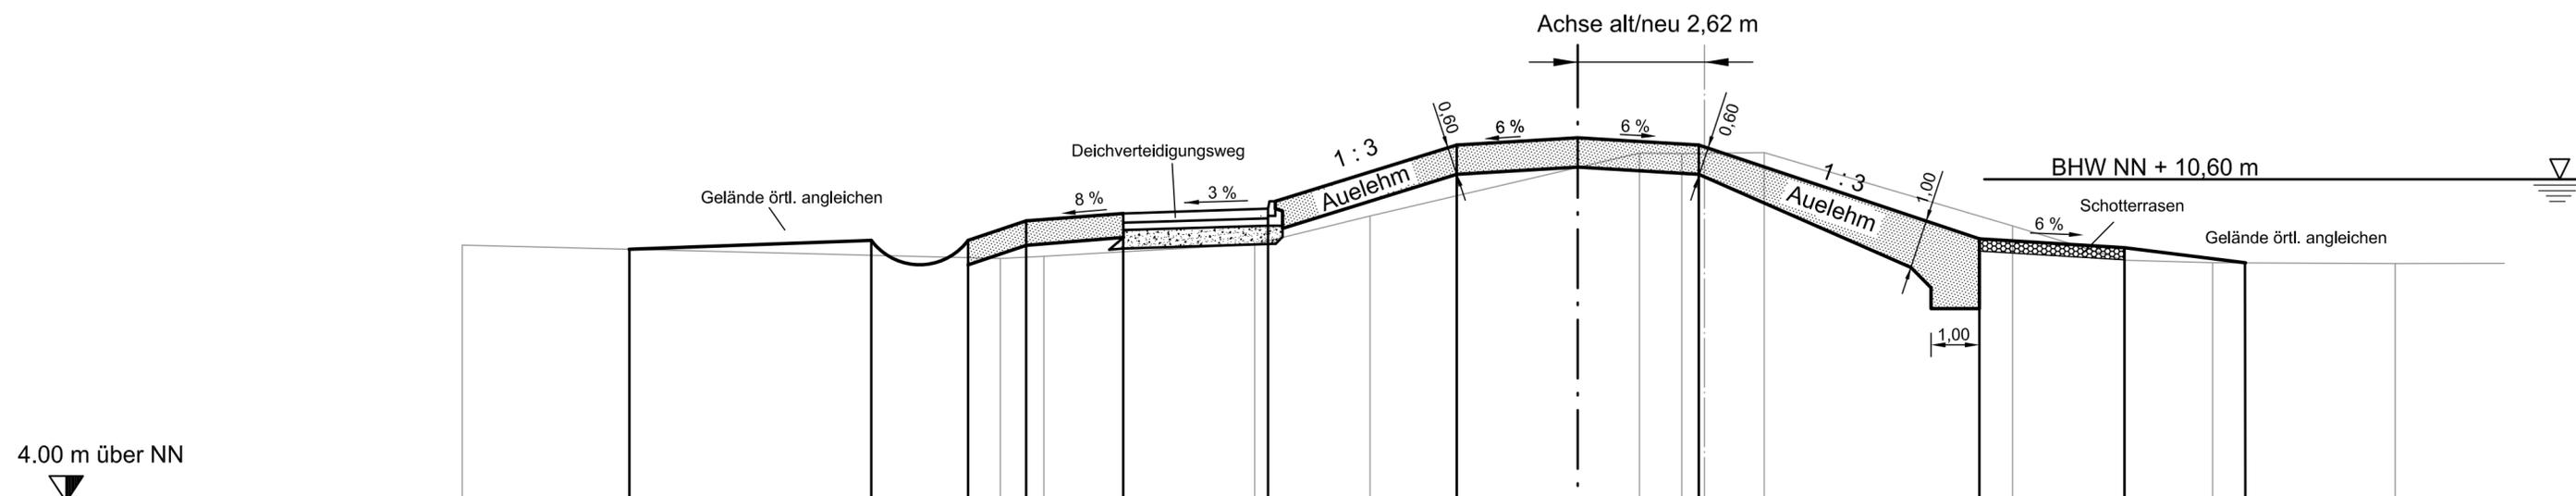

Projekthöhen		19,60	9,16		14,60	9,35	12,60	9,35	11,40	9,75	9,40	9,90	6,40	10,00	2,50	11,30	11,45	11,30	2,50	8,30	9,38	7,95	9,20	13,80	8,88							
Projektabstand																	0															
Geländehöhen							14,55	8,98	13,65	9,02			9,30	9,27	6,91	9,85		1,34	11,14	0,47	11,13	11,13	1,24	11,15		6,37	9,65	8,68	8,94	8,89	14,28	8,88
Abstand		25,67																														

Neuhauser Deich- und Unterhaltungsverband

Antrag auf Planfeststellung
für den Ausbau und Neubau der Hochwasserdeiche
an Sude und Krainke

Querschnitt 11 linker Krainkedeich Deich - km 1 + 125		Maßstab : 1 : 100	Anlage : 5.2.11 Ausfertigung
Aufgestellt : 20.03.2009 Lüneburg, den		Datum	Unterschrift
 Niedersächsischer Landesbetrieb für Wasserwirtschaft, Küsten- und Naturschutz - Betriebsstelle Lüneburg - <i>Andreas Jentsch</i>		Bearbeiter	März 2009 <i>[Signature]</i>
		Anfertigung der Zeichnung	März 2009 <i>H. Kämmerer</i>