


binnendeichs

außendeichs

Station 2+150

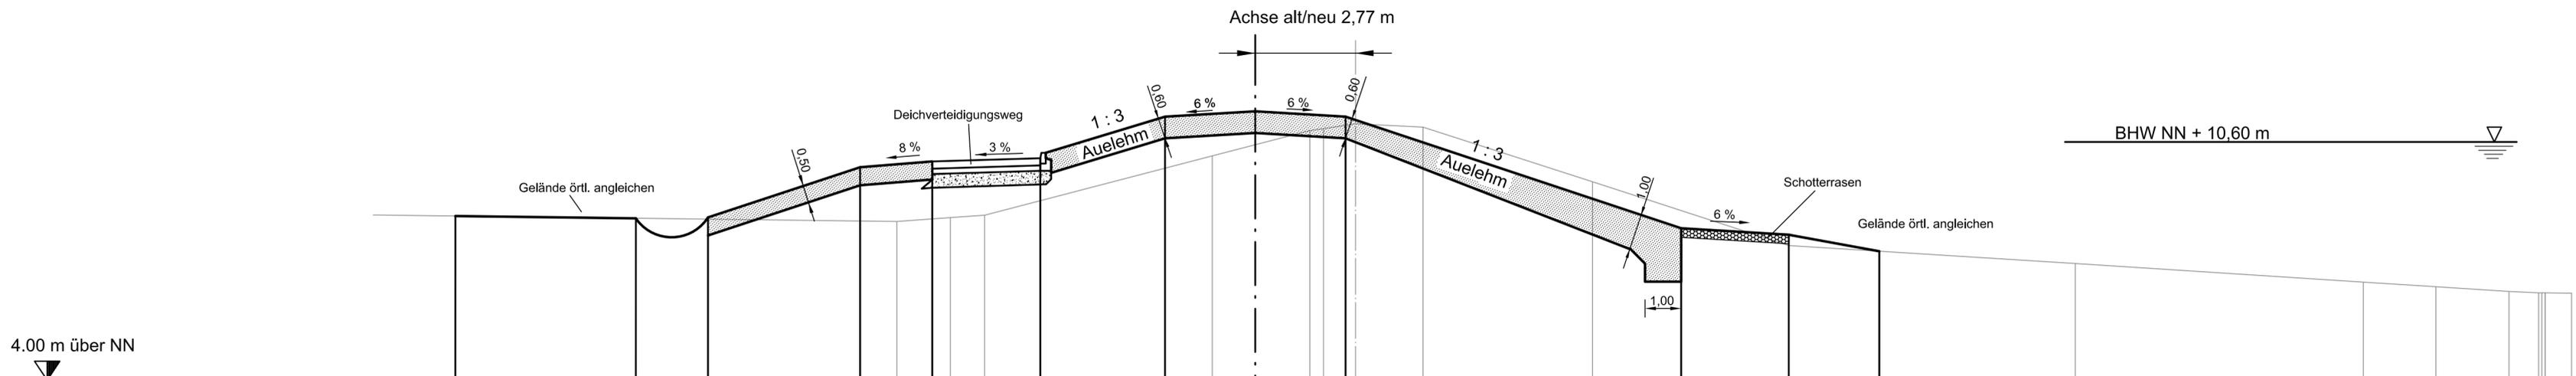

Projekthöhen	21,15	8,54	17,15	8,48	15,15	8,45	10,95	9,90	10,06	10,15	11,30	11,45	11,30	11,80	8,21	6,72	14,80	8,03	17,30	7,57										
Projektabstand												0																		
Geländehöhen							12,70	8,40	8,50	8,57		10,21	10,92	10,97	11,10	11,01	9,50	7,73	7,23	6,72	6,59	6,46	6,42	6,42	6,42	6,42	6,42			
Abstand											3,97	1,26	0,89	0,00	1,87	11,01	6,57	9,50	12,00	7,73	19,94	27,92	6,72	29,93	31,95	32,78	32,78	32,78	32,78	32,78

Neuhauser Deich- und Unterhaltungsverband

Antrag auf Planfeststellung
für den Ausbau und Neubau der Hochwasserdeiche an Sude und Krainke

Querschnitt 19 linker Krainkedeich
Deich - km 2 + 150

Maßstab : **1 : 100**

Anlage : **5.2.19**
Ausfertigung

Aufgestellt : 20.03.2009
Lüneburg, den

Niedersächsischer Landesbetrieb für
Wasserwirtschaft, Küsten- und Naturschutz
- Betriebsstelle Lüneburg -

Andreas Jantsch

Datum : **März 2009**

Unterschrift : *[Signature]*

Bearbeiter : *[Signature]*

Anfertigung der Zeichnung : **März 2009**

Zeichnung : *H. Kämmerer*