


binnendeichs

außendeichs

Station 2+550

Achse alt/neu 6,50 m

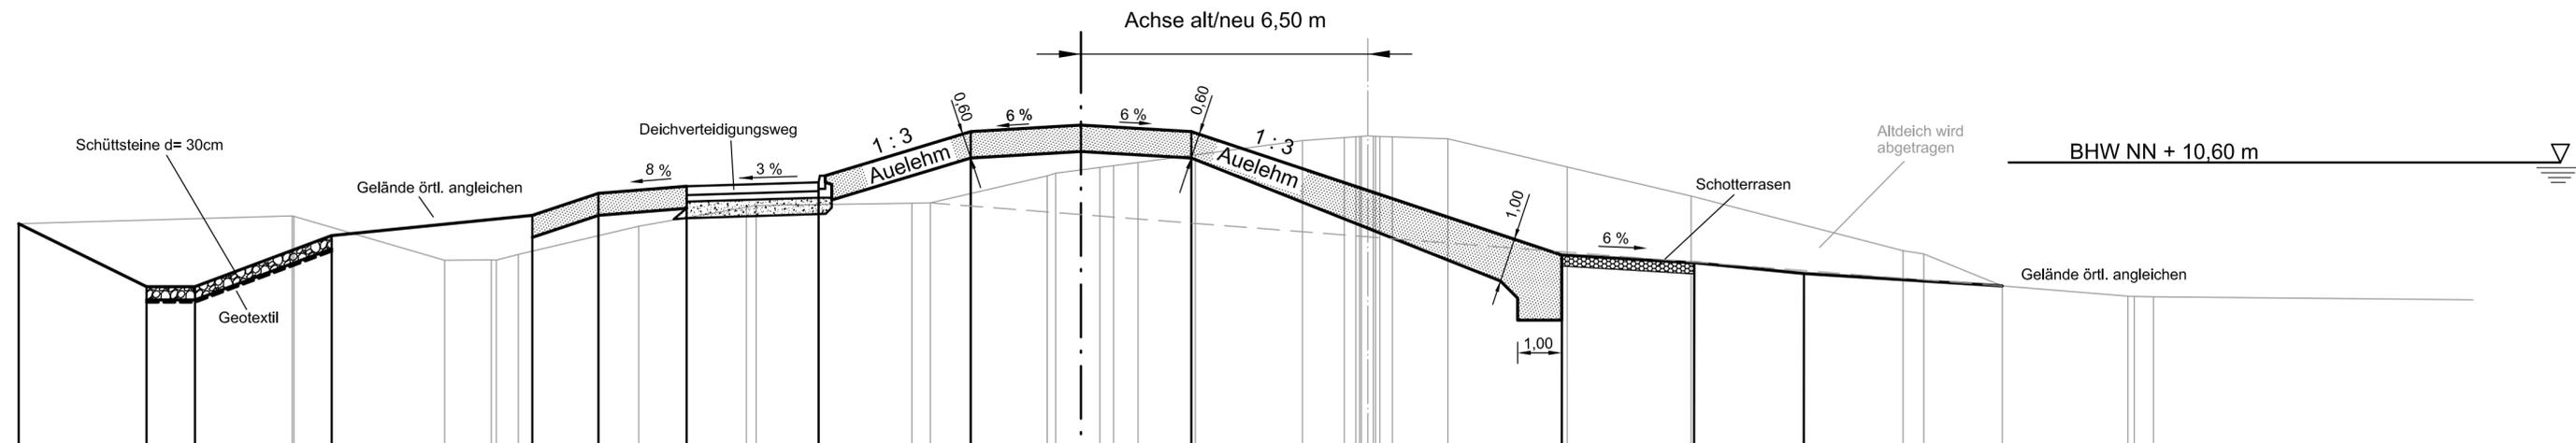

4.00 m über NN

Projekthöhen	24,10	9,21	21,20	7,78	20,10	7,78	17,00	9,21	12,95	9,40	10,95	9,90	8,95	10,06	5,95	10,15	2,50	11,30	11,45	0	2,50	11,30	10,90	8,50	7,03	13,90	8,32	16,40	9,07
Projektabstand																													
Geländehöhen																													
Abstand																													

Neuhauser Deich- und Unterhaltungsverband

Antrag auf Planfeststellung

für den Ausbau und Neubau der Hochwasserdeiche
an Sude und Krainke

Querschnitt 23 linker Krainkedeich		Maßstab :	Anlage :
Deich - km 2 + 550		1 : 100	5.2.23
Aufgestellt : 20.03.2009 Lüneburg, den		Datum	Unterschrift
 Niedersächsischer Landesbetrieb für Wasserwirtschaft, Küsten- und Naturschutz - Betriebsstelle Lüneburg - <i>Andreas Jantsch</i>		Bearbeiter	März 2009 <i>de</i>
		Anfertigung der Zeichnung	März 2009 <i>H. Kämmerer</i>