


Mindestprofil Maßstab 1 : 50

Bauklasse IV (RSTO)

linker Krainkedeich mit Deichverteidigungsweg auf der Deichkrone

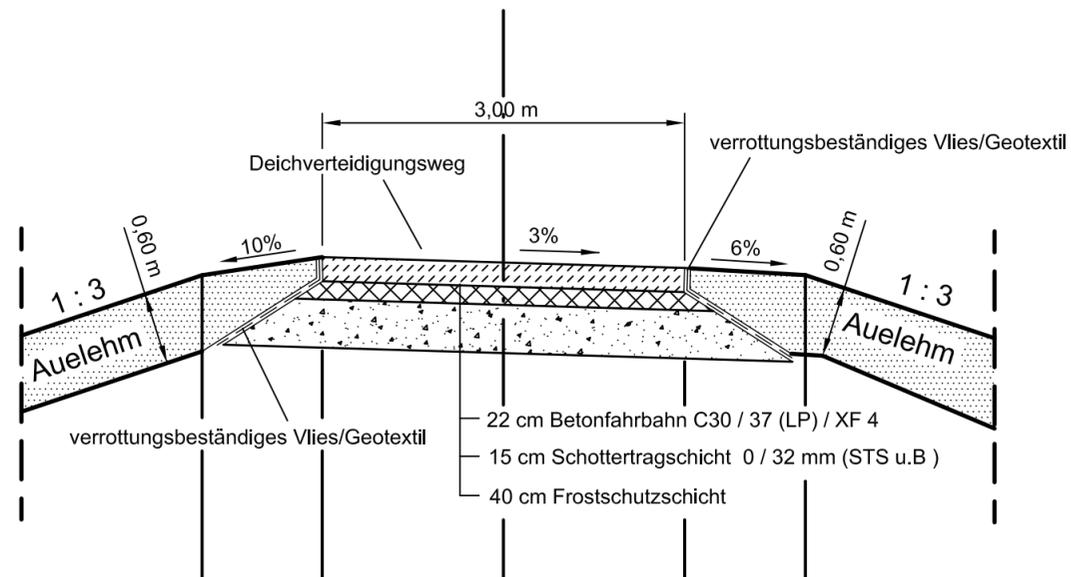

Neuhauser Deich- und Unterhaltungsverband		
Antrag auf Planfeststellung		
für den Ausbau und Neubau der Hochwasserdeiche an Sude und Krainke		
Mindestprofil linker Krainkedeich mit Deichverteidigungsweg	Maßstab : 1 : 100 1 : 50	Anlage : 6.2.1 Ausfertigung
Aufgestellt : Lüneburg, den 20.03.2009	Datum	Unterschrift
Niedersächsischer Landesbetrieb für Wasserwirtschaft, Küsten- und Naturschutz - Betriebsstelle Lüneburg -	Bearbeiter März 2009	
Anfertigung der Zeichnung	März 2009	<i>H. Kämmerer</i>