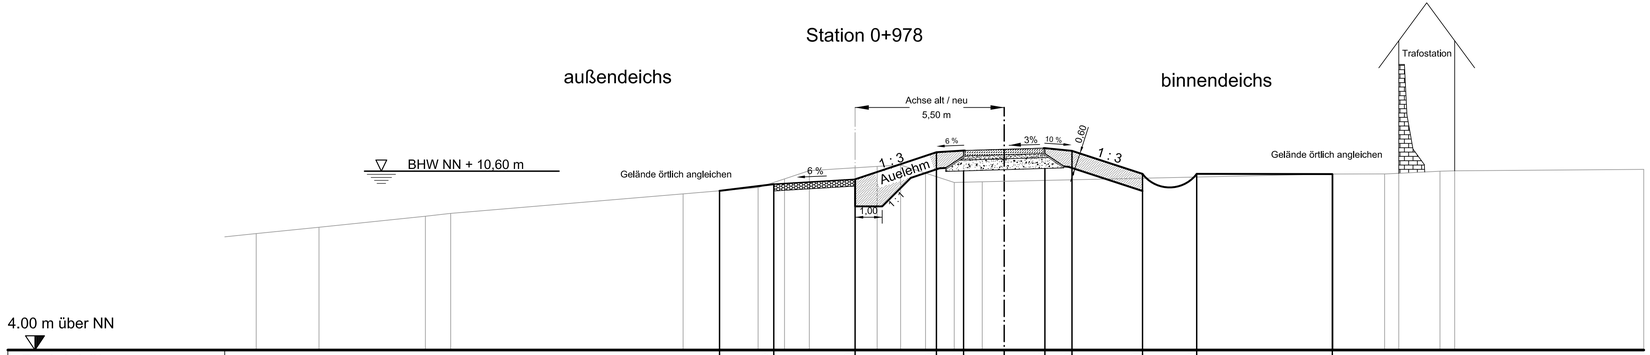
Station 0+978
außendeichs
binnendeichs
Trafostation
Achse alt / neu
5,50 m
BHW NN + 10,60 m
Gelände örtlich angleichen
Gelände örtlich angleichen
6 %
6 %
3%
10 %
0,80
1 : 3
1 : 3
Auelehm
1 : 1
1,00
4.00 m über NN

| | | |