


Regelprofil Waldbereich

außendeichs

binnendeichs

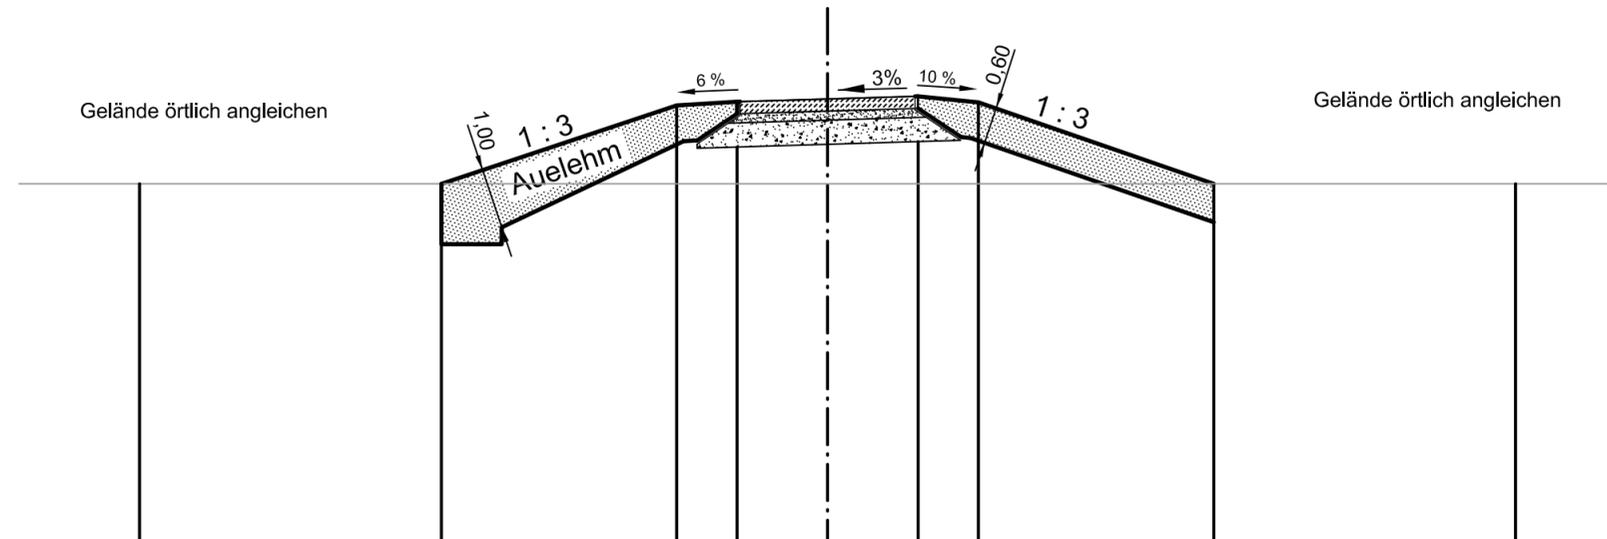

4.00 m über NN

Projekthöhen			10,00	10,60			11,30	11,36	0	11,45	11,35		10,00	10,60	
Projektabstand	11,40		2,10	6,40			2,50	1,50	0	1,50	2,50		2,10	6,40	11,40
Geländehöhen			variabel										variabel		
Abstand															

Neuhauser Deich- und Unterhaltungsverband		
Antrag auf Planfeststellung		
für den Ausbau und Neubau der Hochwasserdeiche an Sude und Krainke		
Querschnitt 6 rechter Krainkedeich Deich - km 1+020 bis 1+340	Maßstab : 1 : 100	Anlage : 5.3.6 Ausfertigung
Aufgestellt : Lüneburg, den 20.03.2009	Datum	Unterschrift
 Niedersächsischer Landesbetrieb für Wasserwirtschaft, Küsten- und Naturschutz - Betriebsstelle Lüneburg - <i>Andreas Jantsch</i>	Bearbeiter	März 2009 <i>Jes</i>
	Anfertigung der Zeichnung	März 2009 <i>Lim</i>