


Station 1+832

außendeichs

binnendeichs

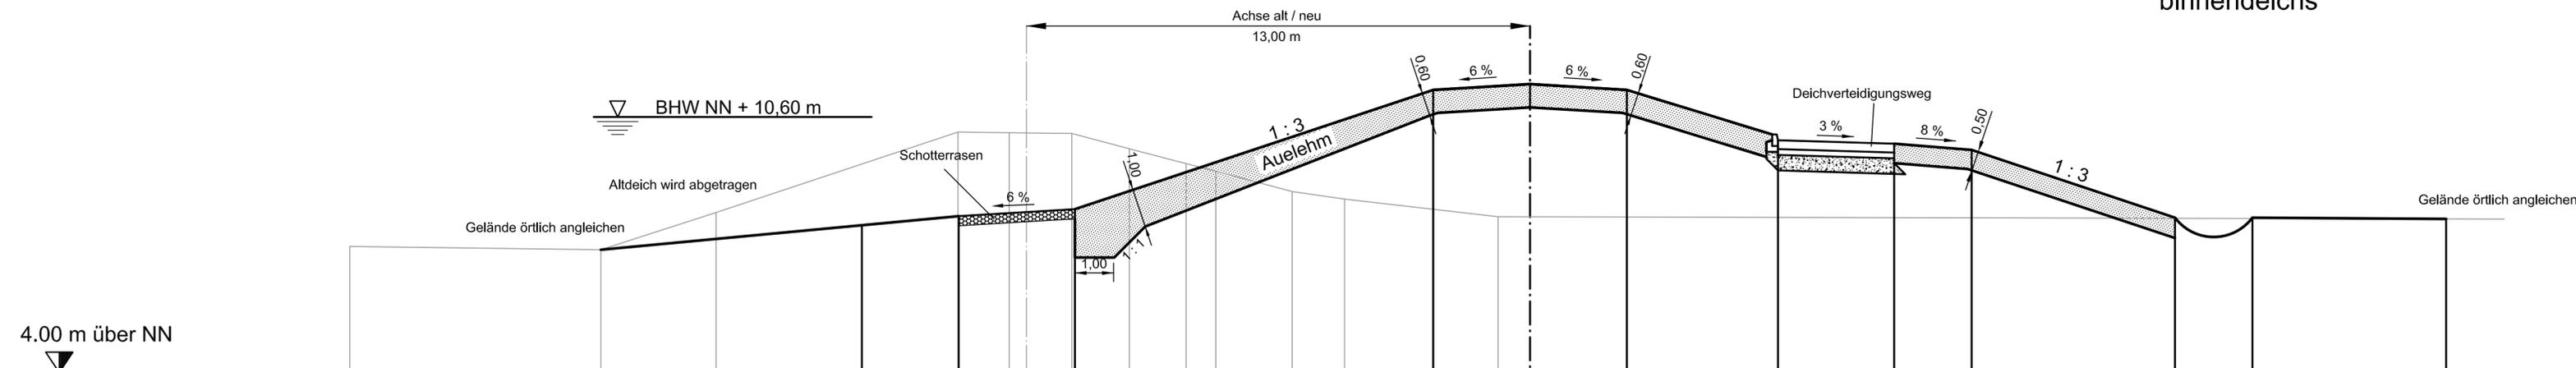

Projekthöhen				7.80	8.04		8.22				11.30	11.45	11.30	10.00	9.91	9.75	8.00	8.00	7.97
Projektabstand				17.25	14.75		11.75				2.50	0	2.50	6.40	9.40	11.40	16.65	18.65	23.65
Geländehöhen	7.26	7.17	8.13		10.21	10.19	10.19	10.18	9.78	9.40	9.20	8.67	8.48	8.03					
Abstand	17.47	10.99	8.02		1.77	0.45	0.00	1.17	2.66	4.12	4.89	6.86	8.21	12.18					

Neuhauser Deich- und Unterhaltungsverband

Antrag auf Planfeststellung
für den Ausbau und Neubau der Hochwasserdeiche
an Sude und Krainke

Querschnitt 10 rechter Krainkedeich
Deich - km 1 + 832

Maßstab :
1 : 100

Anlage :
5.3.10
Ausfertigung

Aufgestellt :
Lüneburg, den 20.03.2009



Niedersächsischer Landesbetrieb für
Wasserwirtschaft, Küsten- und Naturschutz
- Betriebsstelle Lüneburg -

Auskar Jantsch

Datum
März 2009

Unterschrift

Bearbeiter
März 2009

Jes

Anfertigung
der Zeichnung

März 2009

lmm