


Station 2+382

außendeichs

binnendeichs

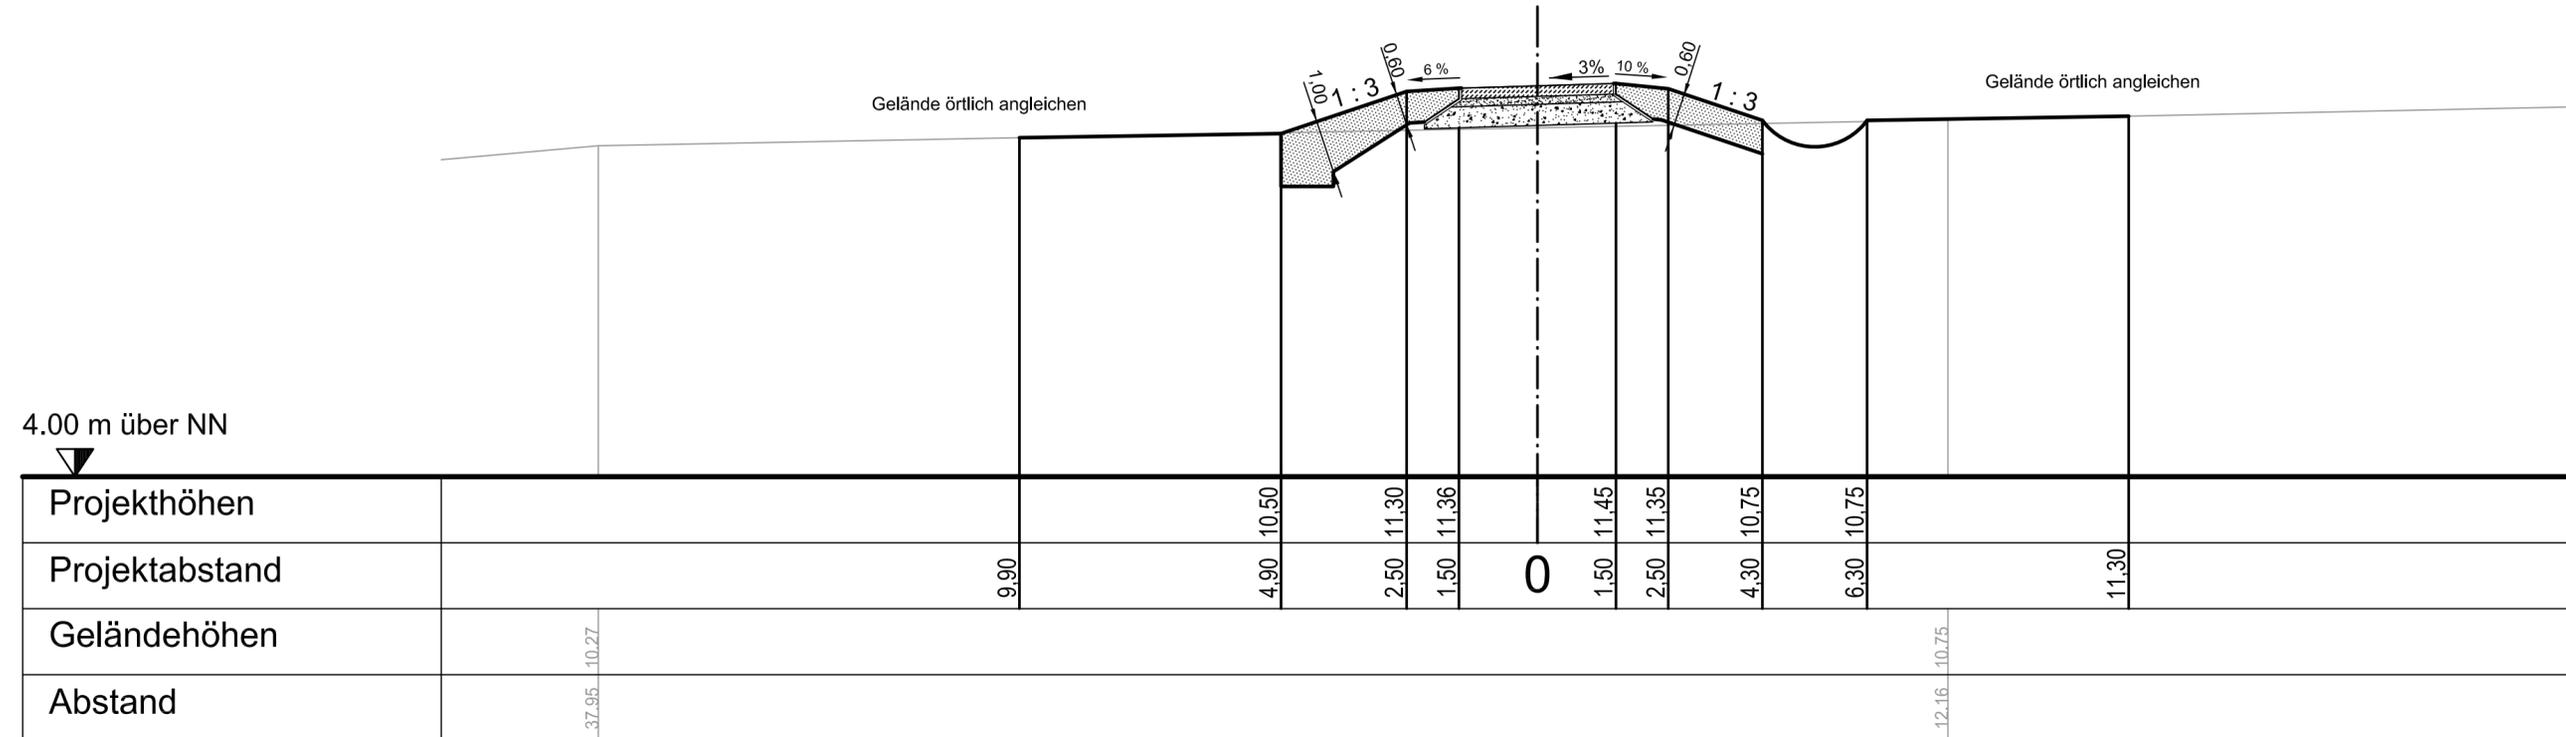

4.00 m über NN

Neuhauser Deich- und Unterhaltungsverband

Antrag auf Planfeststellung  
für den Ausbau und Neubau der Hochwasserdeiche  
an Sude und Kranke

Querschnitt 14 rechter Krainkedeich  
Deich - km 2 + 382

Maßstab :  
1 : 100  
Anlage :  
5.3.14  
Ausfertigung

Aufgestellt :  
Lüneburg, den 20.03.2009



Niedersächsischer Landesbetrieb für  
Wasserwirtschaft, Küsten- und Naturschutz  
- Betriebsstelle Lüneburg -

*Andreas Jentsch*

Datum  
Unterschrift

Bearbeiter  
März  
2009  
*Jes*

Anfertigung  
der  
Zeichnung  
März  
2009  
*lmm*