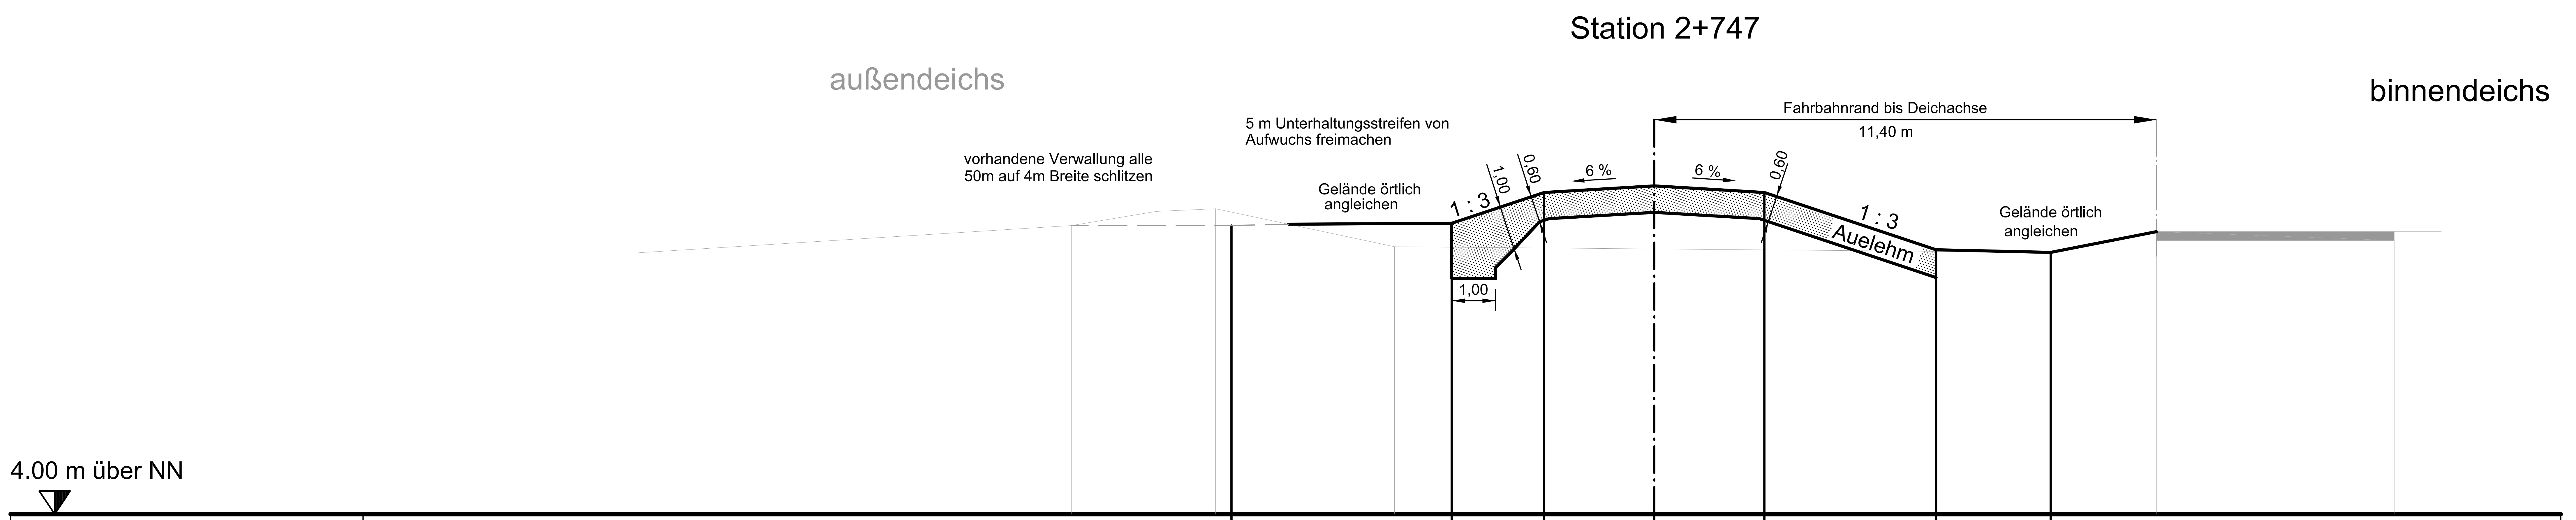

Projekthöhen					10,55		10,60	11,30	11,45	11,30	10,00	9,94			
Projektabstand					9,60		4,60	2,50	0	2,50	6,40	9,00			
Geländehöhen	9.92	10.55	10.87	10.93		10.07							9.94	10.41	
Abstand	34.63	24.63	22.71	21.36		17.30							2.23	0.00	5.41

Neuhauser Deich- und Unterhaltungsverband

Antrag auf Planfeststellung

für den Ausbau und Neubau der Hochwasserdeiche
an Sude und Krainke

Querschnitt 17 rechter Krainkedeich
Deich - km 2 + 747

Maßstab : 1 : 100

Anlage : 5.3.17

Ausfertigung

Aufgestellt :
Lüneburg, den 20.03.2009

NLWKN
Niedersächsischer Landesbetrieb für
Wasserwirtschaft, Küsten- und Naturschutz
- Betriebsstelle Lüneburg -

Andreas Hantz

	Datum	Unterschrift
Bearbeiter	März 2009	[signature]
Anfertigung der Zeichnung	März 2009	[signature]