


Station 3+170

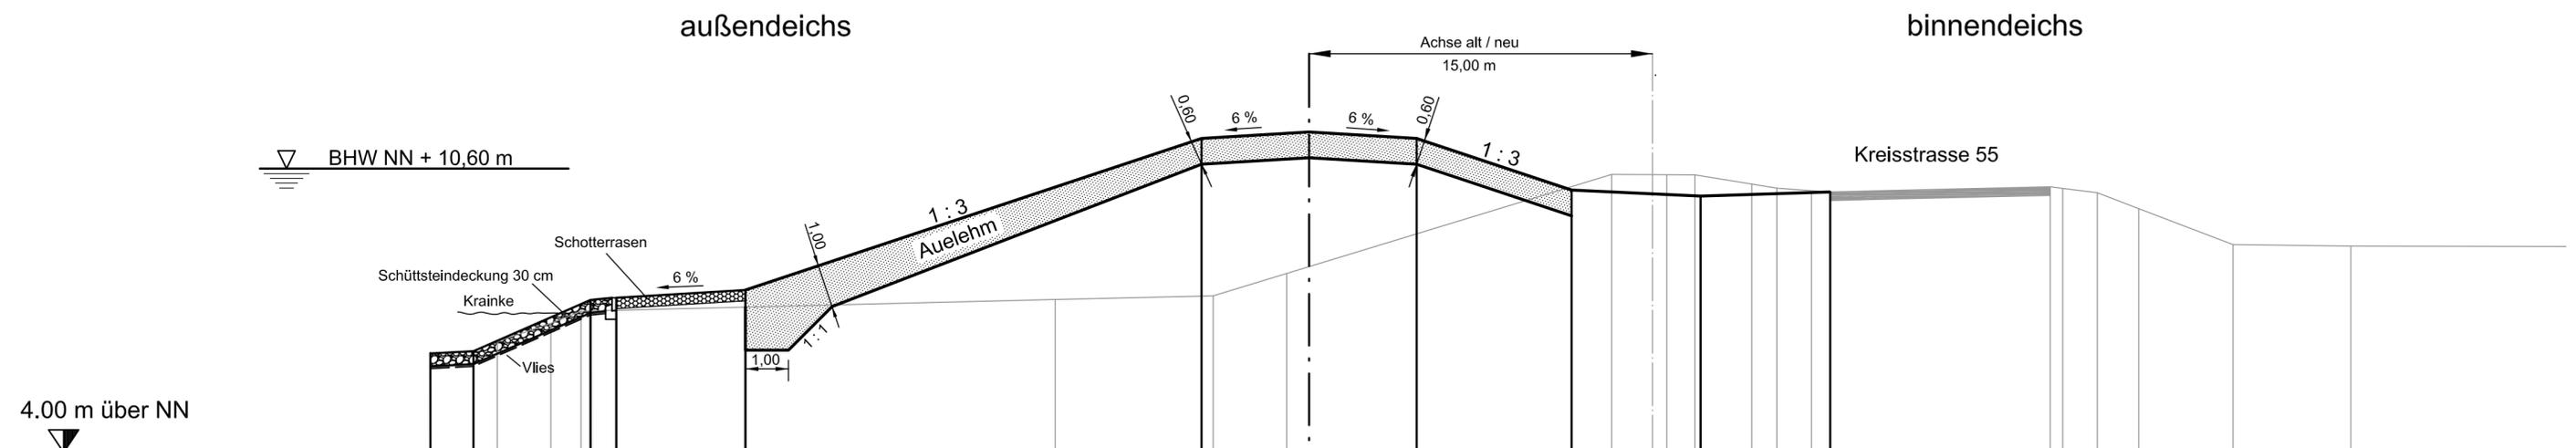

Projekthöhen	20.42	6.30	19.42	6.35	16.60	7.55	16.10	7.60	13.10	7.78	2.50	11.30	11.45	2.50	11.30	6.10	10.10	9.60	9.96	12.10	10.06																									
Projektabstand													0																																	
Geländehöhen			26.85	6.58	25.60	7.00	24.90	7.28			13.88	7.56	10.21	7.64	8.50	8.16			0.95	10.46	0.00	10.46	0.33	10.46	0.99	10.45	2.31	10.24	2.89	10.14	3.69	10.08	4.12	10.06	9.24	10.17	9.53	10.14	10.34	10.04	11.30	9.67	13.49	8.83	16.23	8.80
Abstand	

Neuhauser Deich- und Unterhaltungsverband

Antrag auf Planfeststellung
für den Ausbau und Neubau der Hochwasserdeiche
an Sude und Krainke

Querschnitt 19 rechter Krainkedeich
Deich - km 3 + 170

Aufgestellt: Lüneburg, den	20.03.2009	Maßstab:	1 : 100	Anlage:	5.3.19
				Ausfertigung	
		Datum	März 2009	Unterschrift	<i>Jes</i>
		Bearbeiter			
		Anfertigung der Zeichnung	März 2009		<i>lmm</i>

Niedersächsischer Landesbetrieb für
Wasserwirtschaft, Küsten- und Naturschutz
- Betriebsstelle Lüneburg -
Auskar Jantsch