


Station 3+570

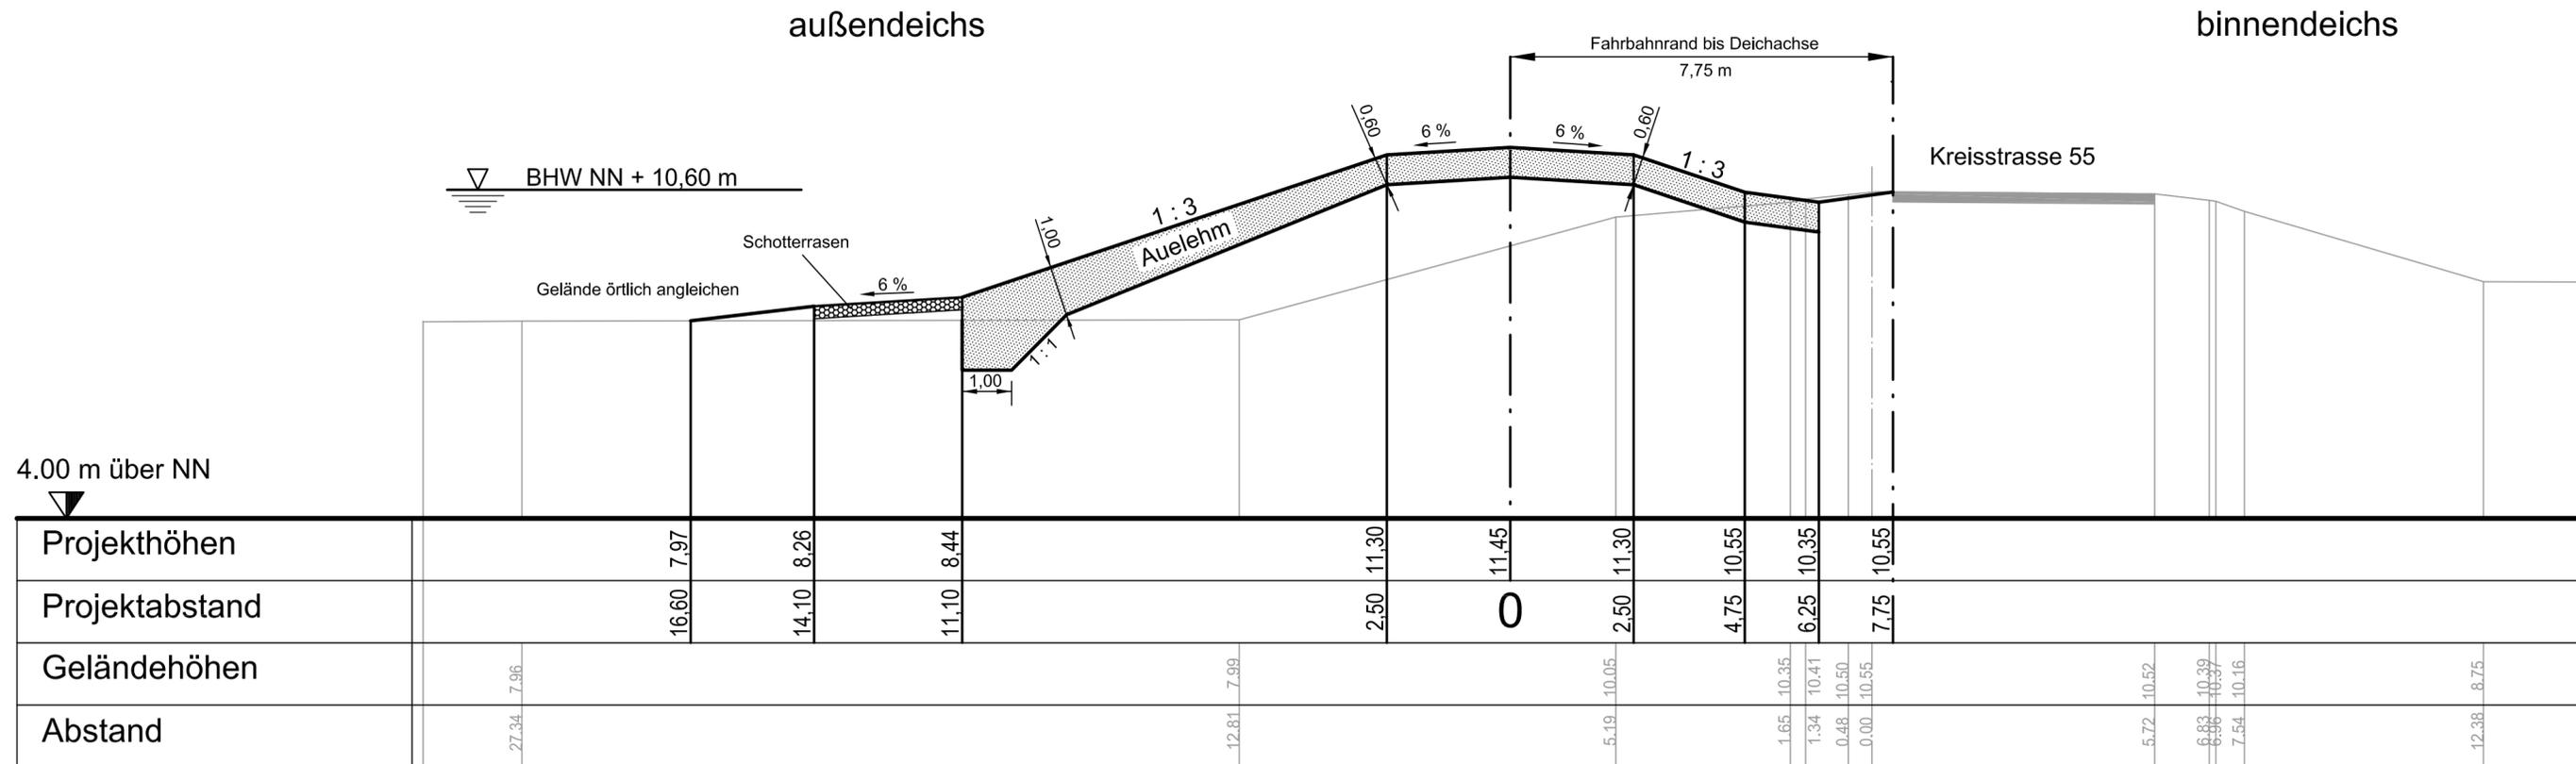

Neuhauser Deich- und Unterhaltungsverband

Antrag auf Planfeststellung
für den Ausbau und Neubau der Hochwasserdeiche
an Sude und Kranke

Querschnitt 21 rechter Kranke-deich Deich - km 3 + 570		Maßstab : 1 : 100	Anlage : 5.3.21 Ausfertigung
Aufgestellt : Lüneburg, den 20.03.2009	Datum	Unterschrift	
 Niedersächsischer Landesbetrieb für Wasserwirtschaft, Küsten- und Naturschutz - Betriebsstelle Lüneburg - <i>Andreas Jentsch</i>	Bearbeiter	März 2009	<i>Jes</i>
	Anfertigung der Zeichnung	März 2009	<i>lmm</i>