


# Mindestprofil

Maßstab 1 : 100

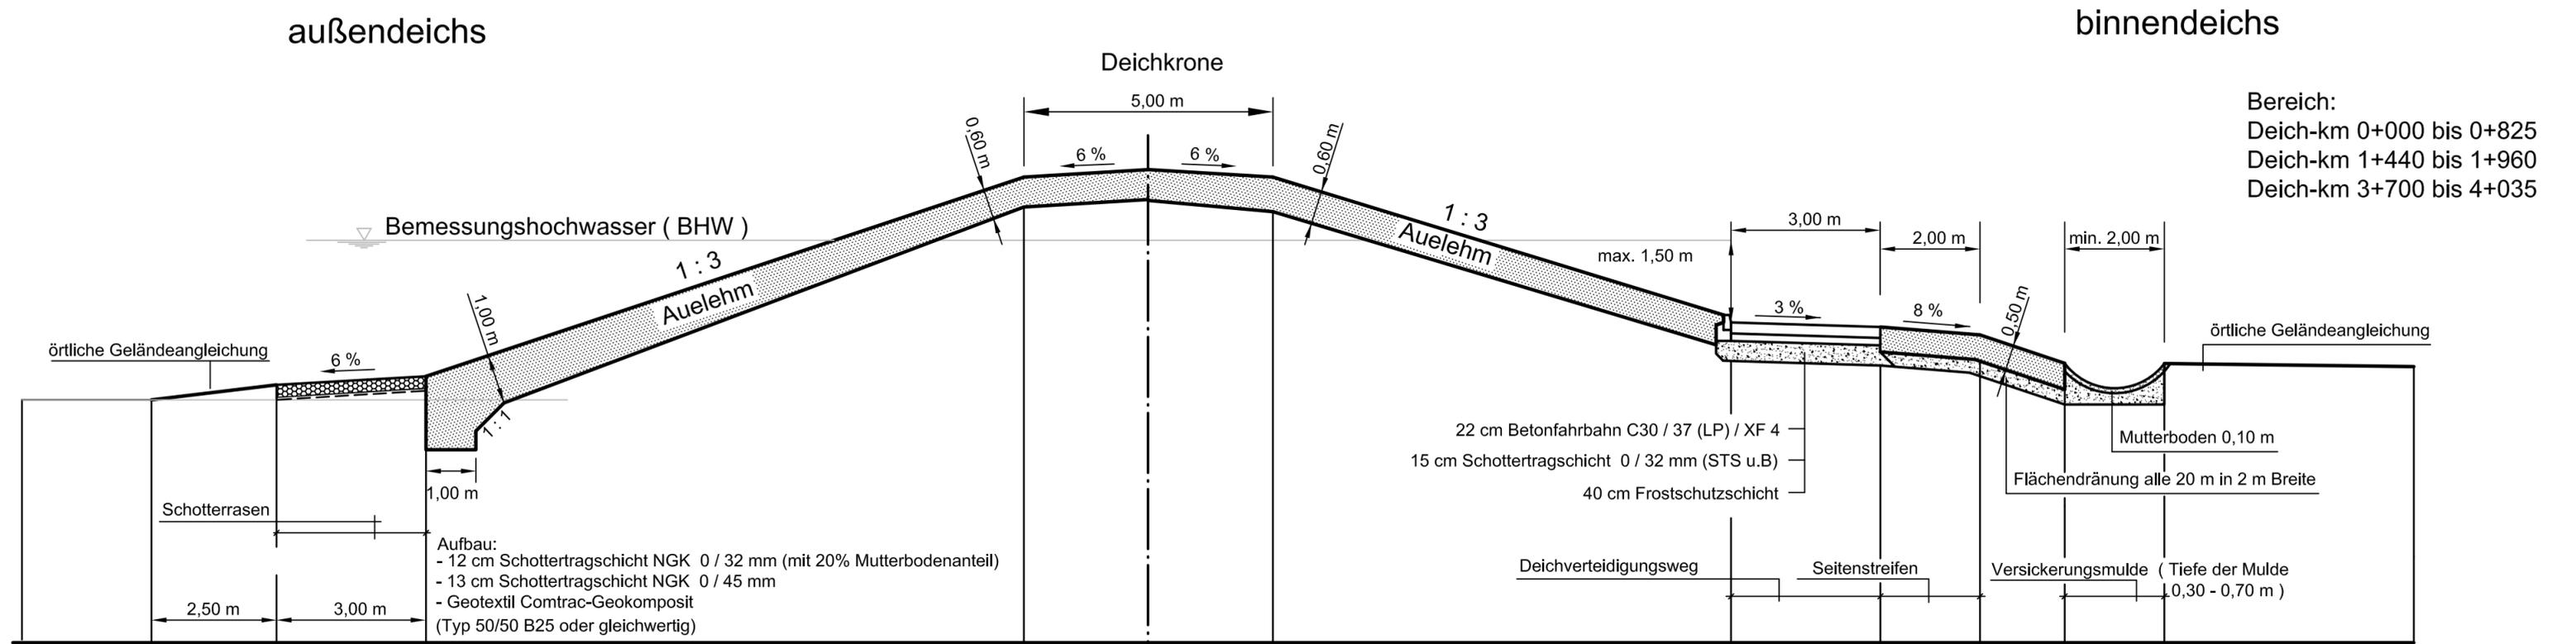


Bereich:  
 Deich-km 0+000 bis 0+825  
 Deich-km 1+440 bis 1+960  
 Deich-km 3+700 bis 4+035

## Mindestprofil

Maßstab 1 : 50

Bauklasse IV ( RSTO )

rechter Krainkedeich mit Deichverteidigungsweg auf der Deichkrone

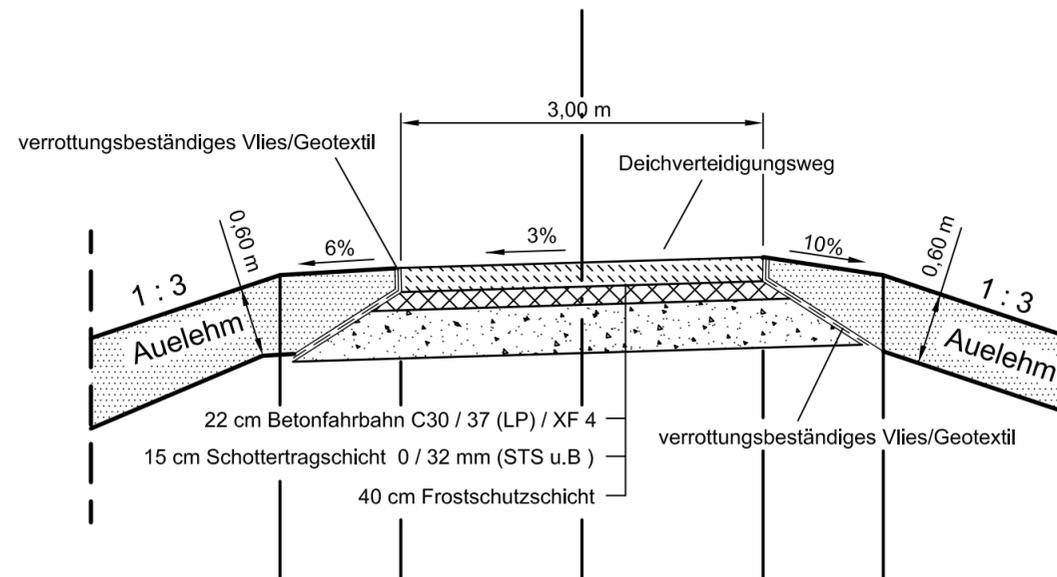

Bereich:  
 Deich-km 0+840 bis 1+400  
 Deich-km 1+990 bis 2+480

## Neuhauser Deich- und Unterhaltungsverband

### Antrag auf Planfeststellung

für den Ausbau und Neubau der Hochwasserdeiche  
 an Sude und Krainke

Mindestprofil rechter Krainkedeich  
 mit Deichverteidigungsweg

Maßstab :	Anlage :
1 : 100	6.3.1
1 : 50	Ausfertigung

Aufgestellt :  
 Lüneburg, den 20.03.2008



Niedersächsischer Landesbetrieb für  
 Wasserwirtschaft, Küsten- und Naturschutz  
 - Betriebsstelle Lüneburg -

*Andreas Jantsch*

Datum	Unterschrift
März 2008	<i>Jes</i>
Bearbeiter	
Anfertigung der Zeichnung	März 2008
	<i>A. Rinas</i>