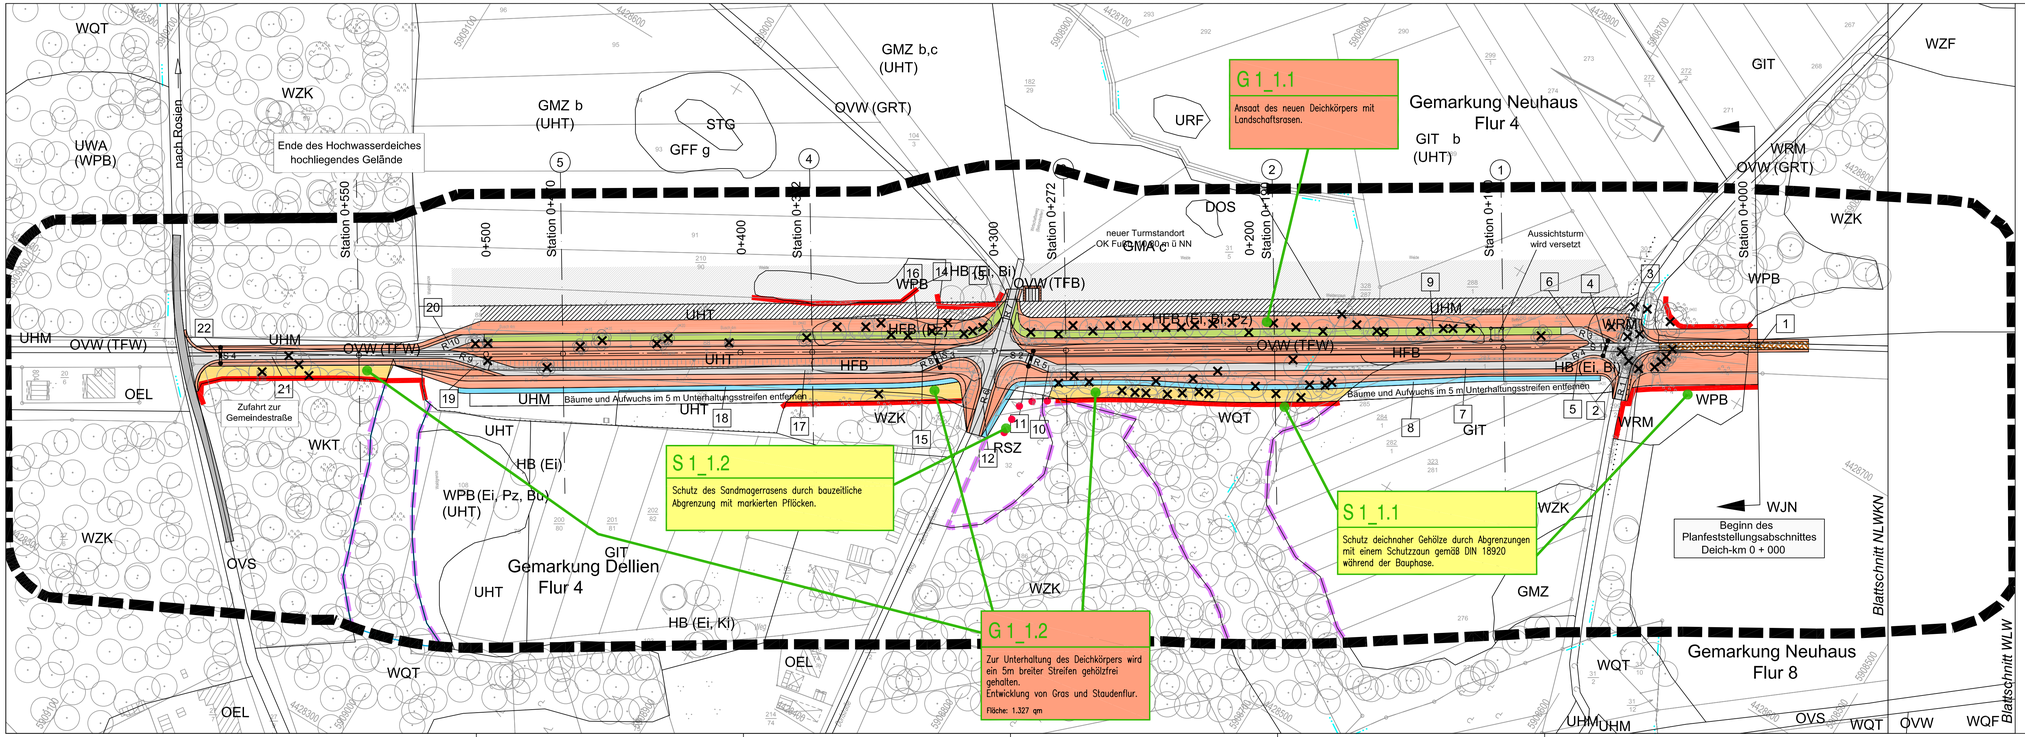

	Geändert / ergänzt	Datum	Bearbeitet	Gezeichnet

Neuhauser Deich- und Unterhaltungsverband

Antrag auf Planfeststellung
für den Ausbau und Neubau der Hochwasserdeiche
an Sude und Krainke

Landschaftspflegerischer Begleitplan

Maßnahmen

Sude-Deich, Bahndamm Dellien

Karte-Nr.: 2
Blatt-Nr.: 1_1
Maßstab: 1 : 1.000

verfasst: 29.06.2009

W L W
Landschaftsarchitekten
Peter Wellnitz, Anette Rasch-Wellnitz
Freie Landschaftsarchitekten und
Dipl.-Ing. Landschaftsplanung
BWK/SRL/VDI
29223 Celle, Siemens-Cassé-Str. 3 Tel. 05141/32057, Fax 05141/889607

	Datum	Zeichen
Bearbeitet:	06/2009	Gr, Bu
Gezeichnet:	06/2009	Br, Li, Ju
Geprüft:	29.06.2009	