
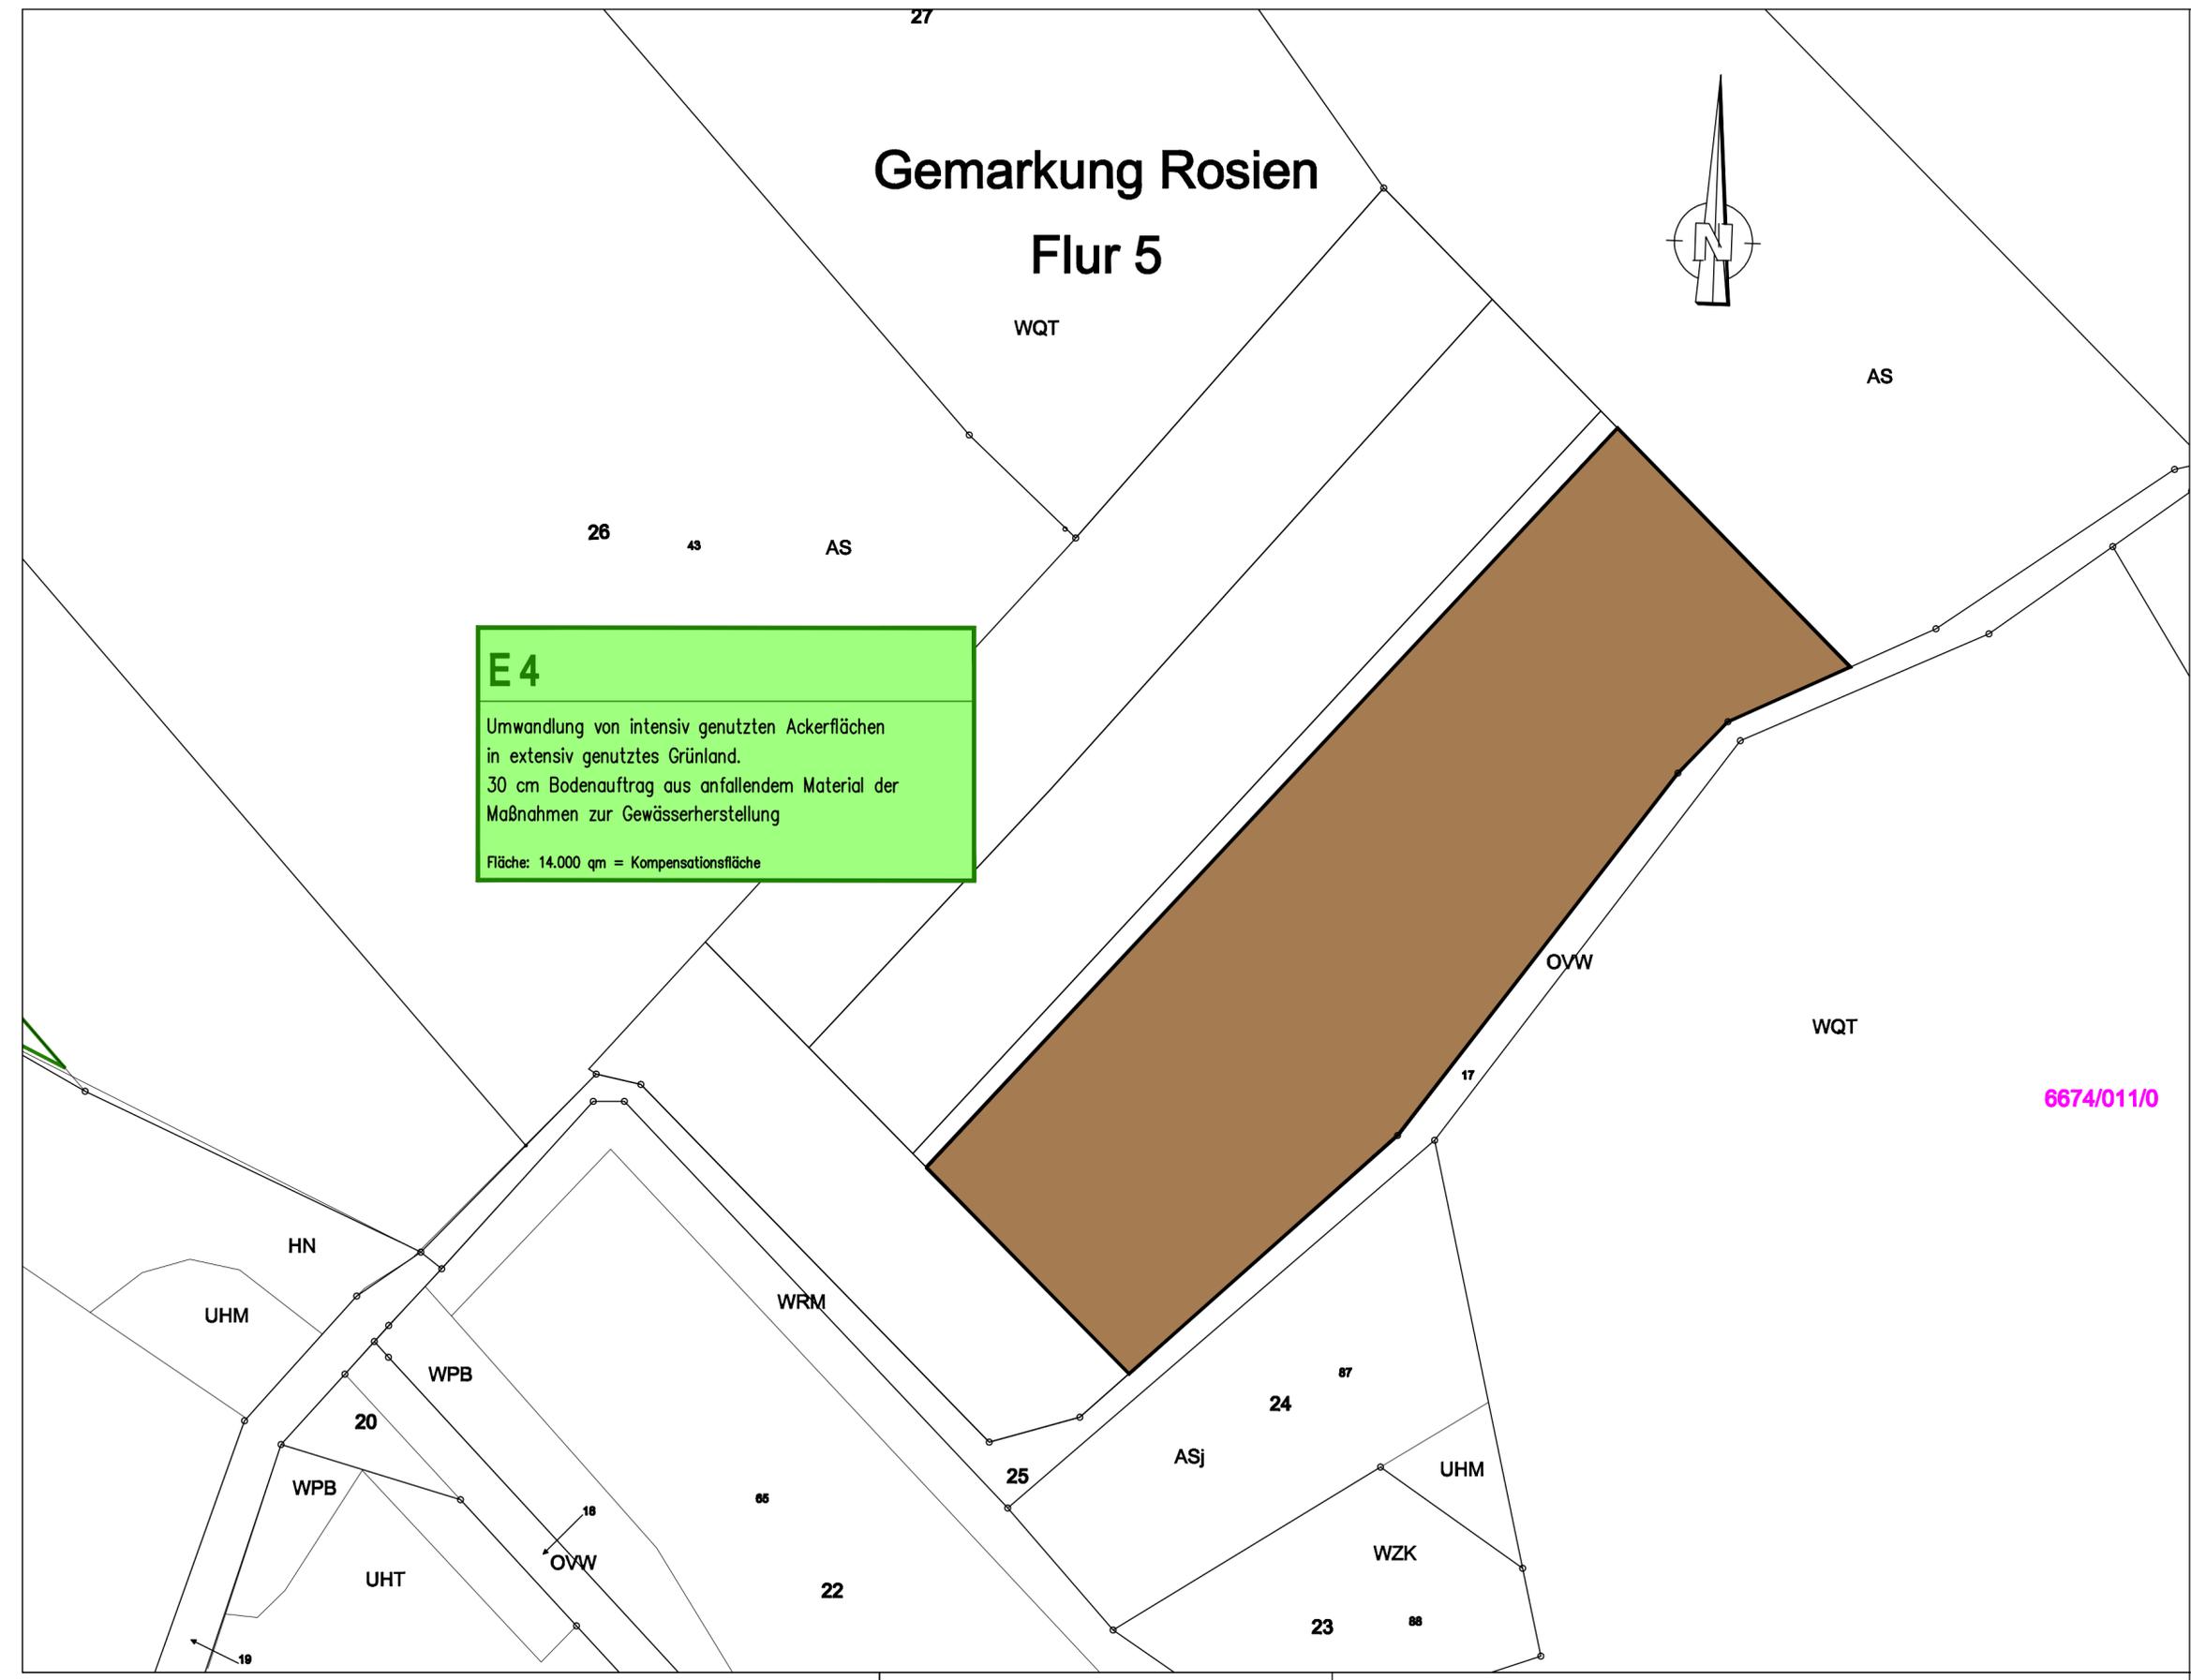


# Gemarkung Rosien Flur 5

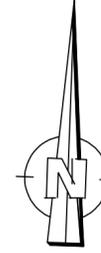

**E4**  
 Umwandlung von intensiv genutzten Ackerflächen  
 in extensiv genutztes Grünland.  
 30 cm Bodenauftrag aus anfallendem Material der  
 Maßnahmen zur Gewässerherstellung  
 Fläche: 14.000 qm = Kompensationsfläche

## Planung

### Bestand

- WQT Eichen-Mischwald armer, trockener Sandböden
- WPB Birken- und Zitterpappel-Pionierwald
- WZK Kiefernforst
- WRM Waldrand mittlerer Standorte
- HN Naturnahes Feldgehölz
- AS Sandacker
- UHM Halbruderale Gras- und Staudenflur mittlerer Standorte
- UHT Halbruderale Gras- und Staudenflur trockener Standorte
- OVW Weg

### Zusatzcode

- j jagdliche Nutzung (Wildacker)

### Ausgleichs- und Ersatzmaßnahmen

- Umwandlung von intensiv genutzten Ackerflächen in extensiv genutztes Grünland  
30 cm Bodenauftrag aus anfallendem Material der Maßnahmen zur Gewässerherstellung

Maßnahmen-Nummer

**E2**  
 Anlage einer Streuobstwiese  
 Fläche: 20.000 qm = Kompensationsfläche

Erläuterung der Maßnahme

- G  
S  
A  
E**
- Gestaltungsmaßnahme
  - Schutzmaßnahme
  - Ausgleichsmaßnahme
  - Ersatzmaßnahme

## Neuhauser Deich- und Unterhaltungsverband

**Antrag auf Planfeststellung  
für den Ausbau und Neubau der Hochwasserdeiche  
an Sude und Krainke**

### Landschaftspflegerischer Begleitplan

## Maßnahmenplan externe Maßnahmen

Karte-Nr.: **5** Blatt-Nr.: **4**

Maßstab:  
**1 : 1.000**

verfasst: Celle, den 29.06.2009

**WLW**  
Landschaftsarchitekten

Peter Wellnitz, Anette Rasch-Wellnitz  
Freie Landschaftsarchitekten und  
Dipl.-Ing. Landschaftsplanung  
BWK/SRL/VDI

29223 Celle, Clemens-Cassel-Str. 3 Tel. 05141/32057, Fax 05141/889607

Datum Zeichen

Bearbeitet: 06/2009 Gr

Gezeichnet: 06/2009 Br

Geprüft: 29.06.2009 P. Wellnitz