


E5
 Anlage einer Streuobstwiese
 Fläche: 20.000 qm = Kompensationsfläche

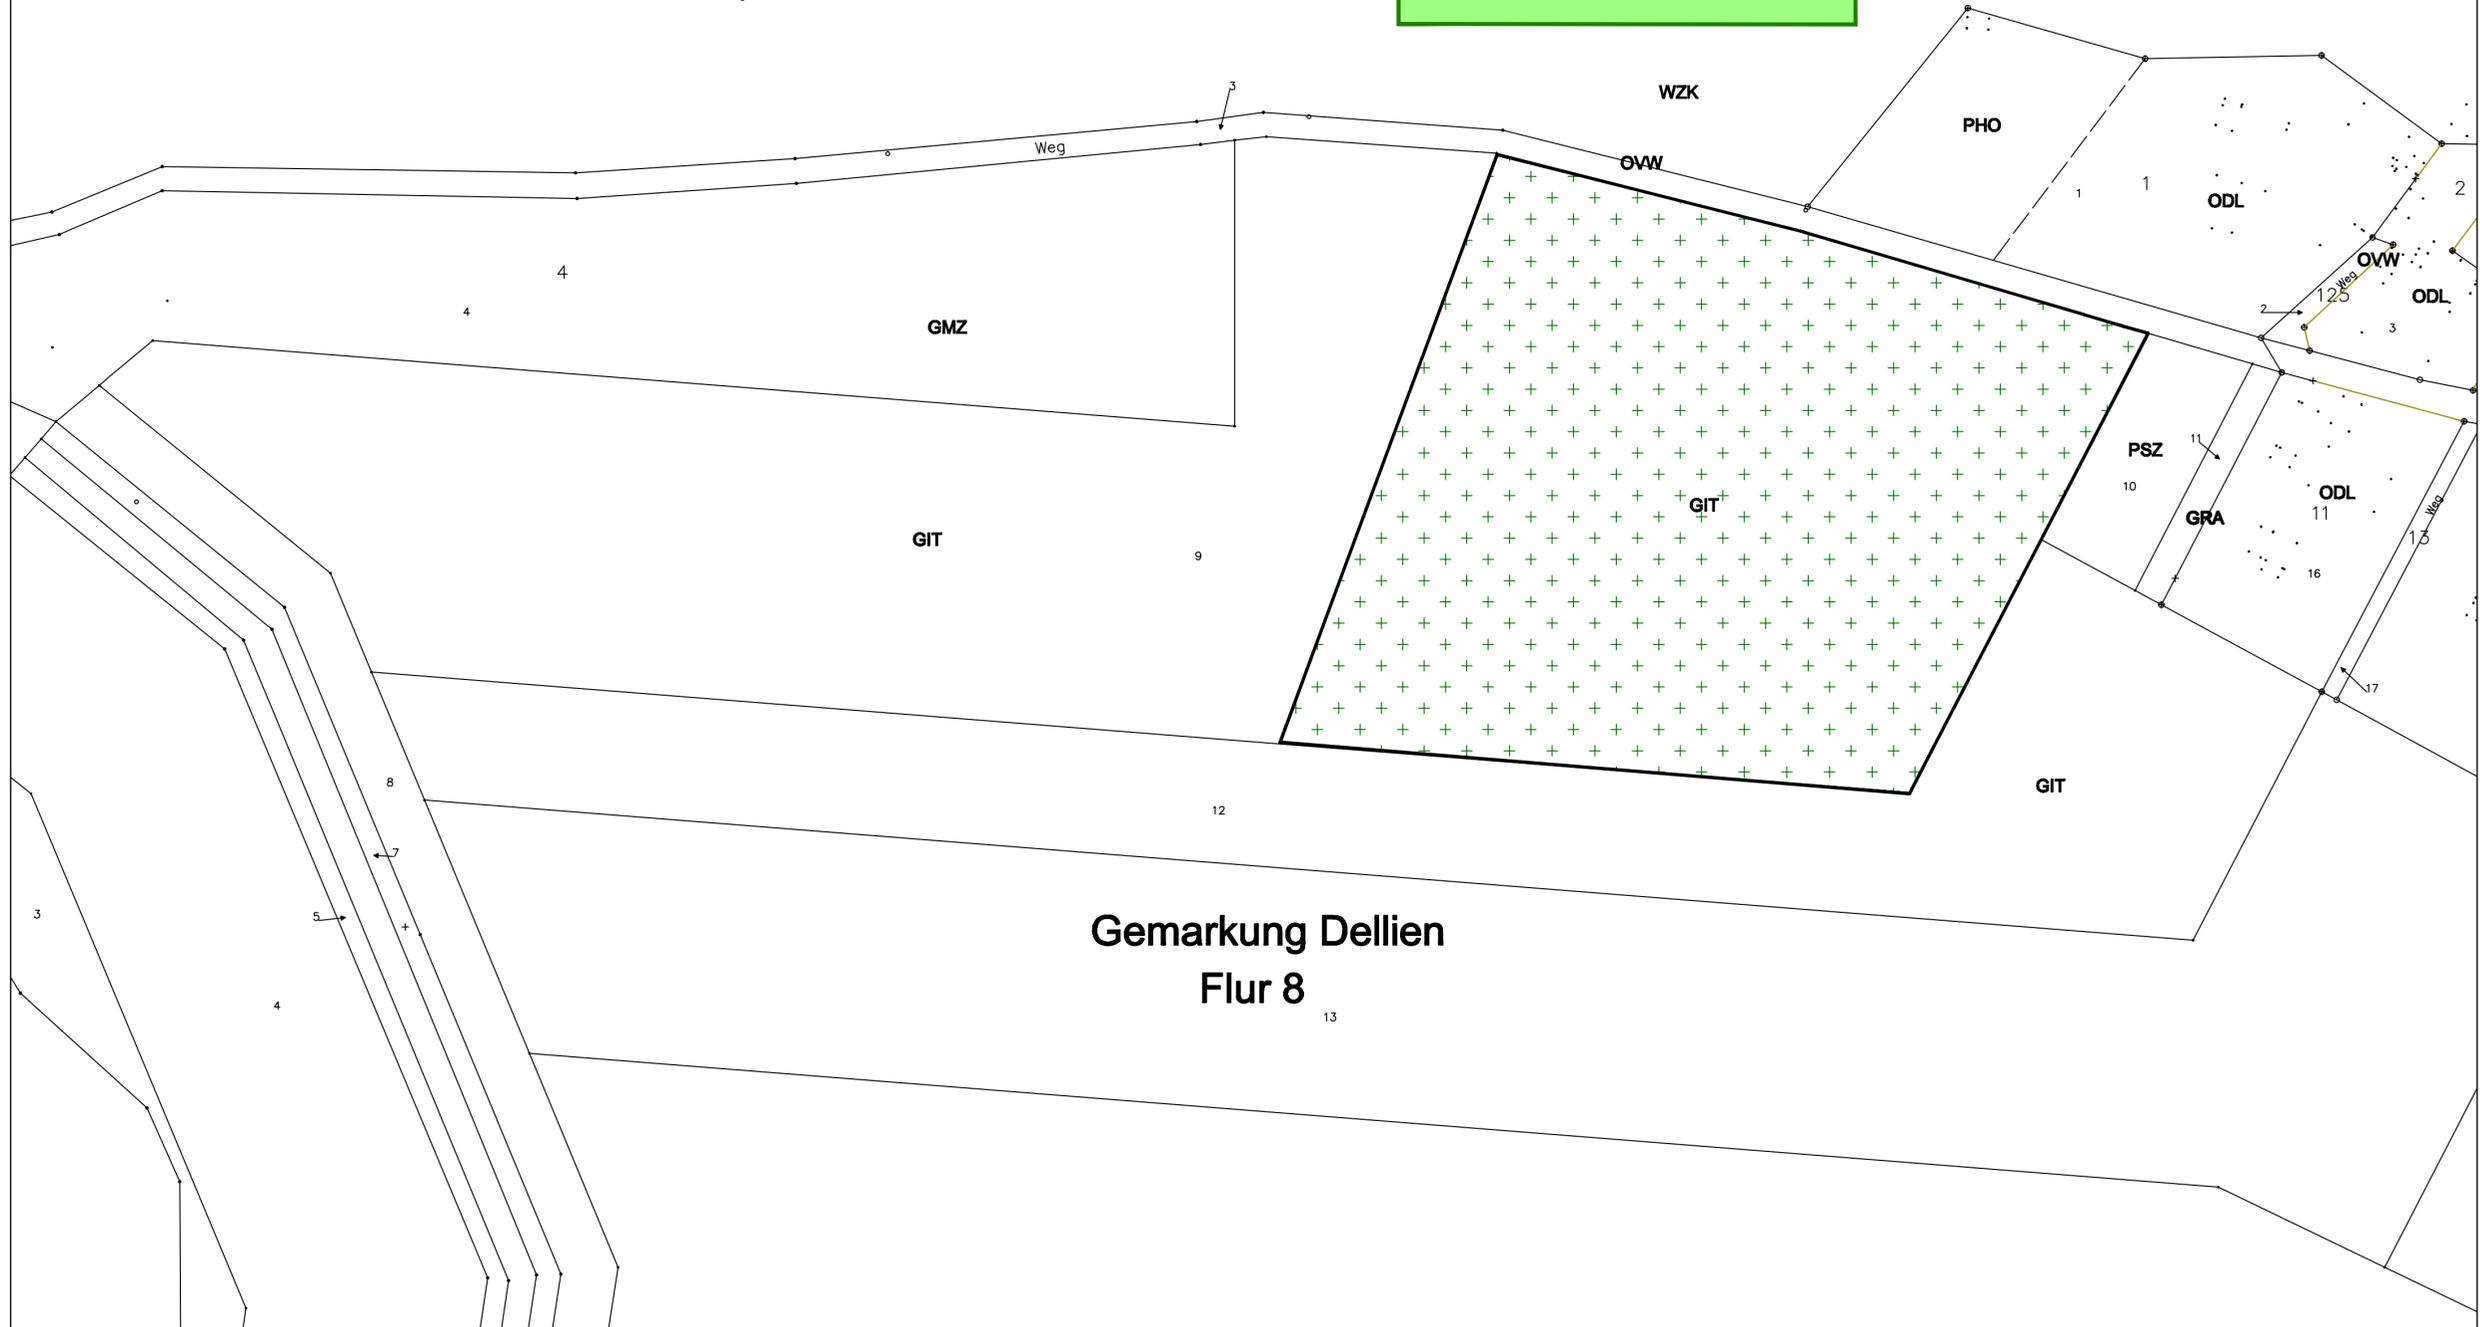

Planung

Bestand

- WZK Kiefernforst
- GMZ Sonstiges mesophiles Grünland, artenärmer
- GIT Intensivgrünland trockener Standorte
- GRA Artenreicher Scherrasen
- PHO Obst- und Gemüsegarten
- PSZ Sonstige Sport-, Spiel- und Freizeitanlage
- ODL Ländlich geprägtes Dorfgebiet
- OWW Weg

Ausgleichs- und Ersatzmaßnahmen

Anlage einer Streuobstwiese

Maßnahmen-Nummer
E5
 Anlage einer Streuobstwiese
 Fläche: 20.000 qm = Kompensationsfläche
 Erläuterung der Maßnahme

- G** Gestaltungsmaßnahme
- S** Schutzmaßnahme
- A** Ausgleichsmaßnahme
- E** Ersatzmaßnahme

Neuhauser Deich- und Unterhaltungsverband

Antrag auf Planfeststellung
 für den Ausbau und Neubau der Hochwasserdeiche
 an Sude und Krainke

Landschaftspflegerischer Begleitplan

Maßnahmenplan externe Maßnahmen	Karte-Nr.:	5	Blatt-Nr.:	5
	Maßstab:	1 : 1.000		
verfasst: Celle, den 29.06.2009	Datum	Zeichen		
WLW Landschaftsarchitekten Peter Wellnitz, Anette Rasch-Wellnitz Freie Landschaftsarchitekten und Dipl.-Ing. Landschaftsplanung BWK/SRL/VDI <small>29223 Celle, Clemens-Cassel-Str. 3 Tel. 05141/32057, Fax 05141/889607</small>	Bearbeitet:	06/2009	Gr	
	Gezeichnet:	06/2009	Br	
	Geprüft:	29.06.2009	<i>P. Wellnitz</i>	