


## E 6

Naturnahe Entwicklung einer Fläche am Elbdeich  
 Anlage eines Gewässers  
 1.270 qm Wasserfläche  
 1.530 qm Verlandungszone  
 13.200 qm Sukzession  
 Fläche: 16.000 qm = Kompensationsfläche

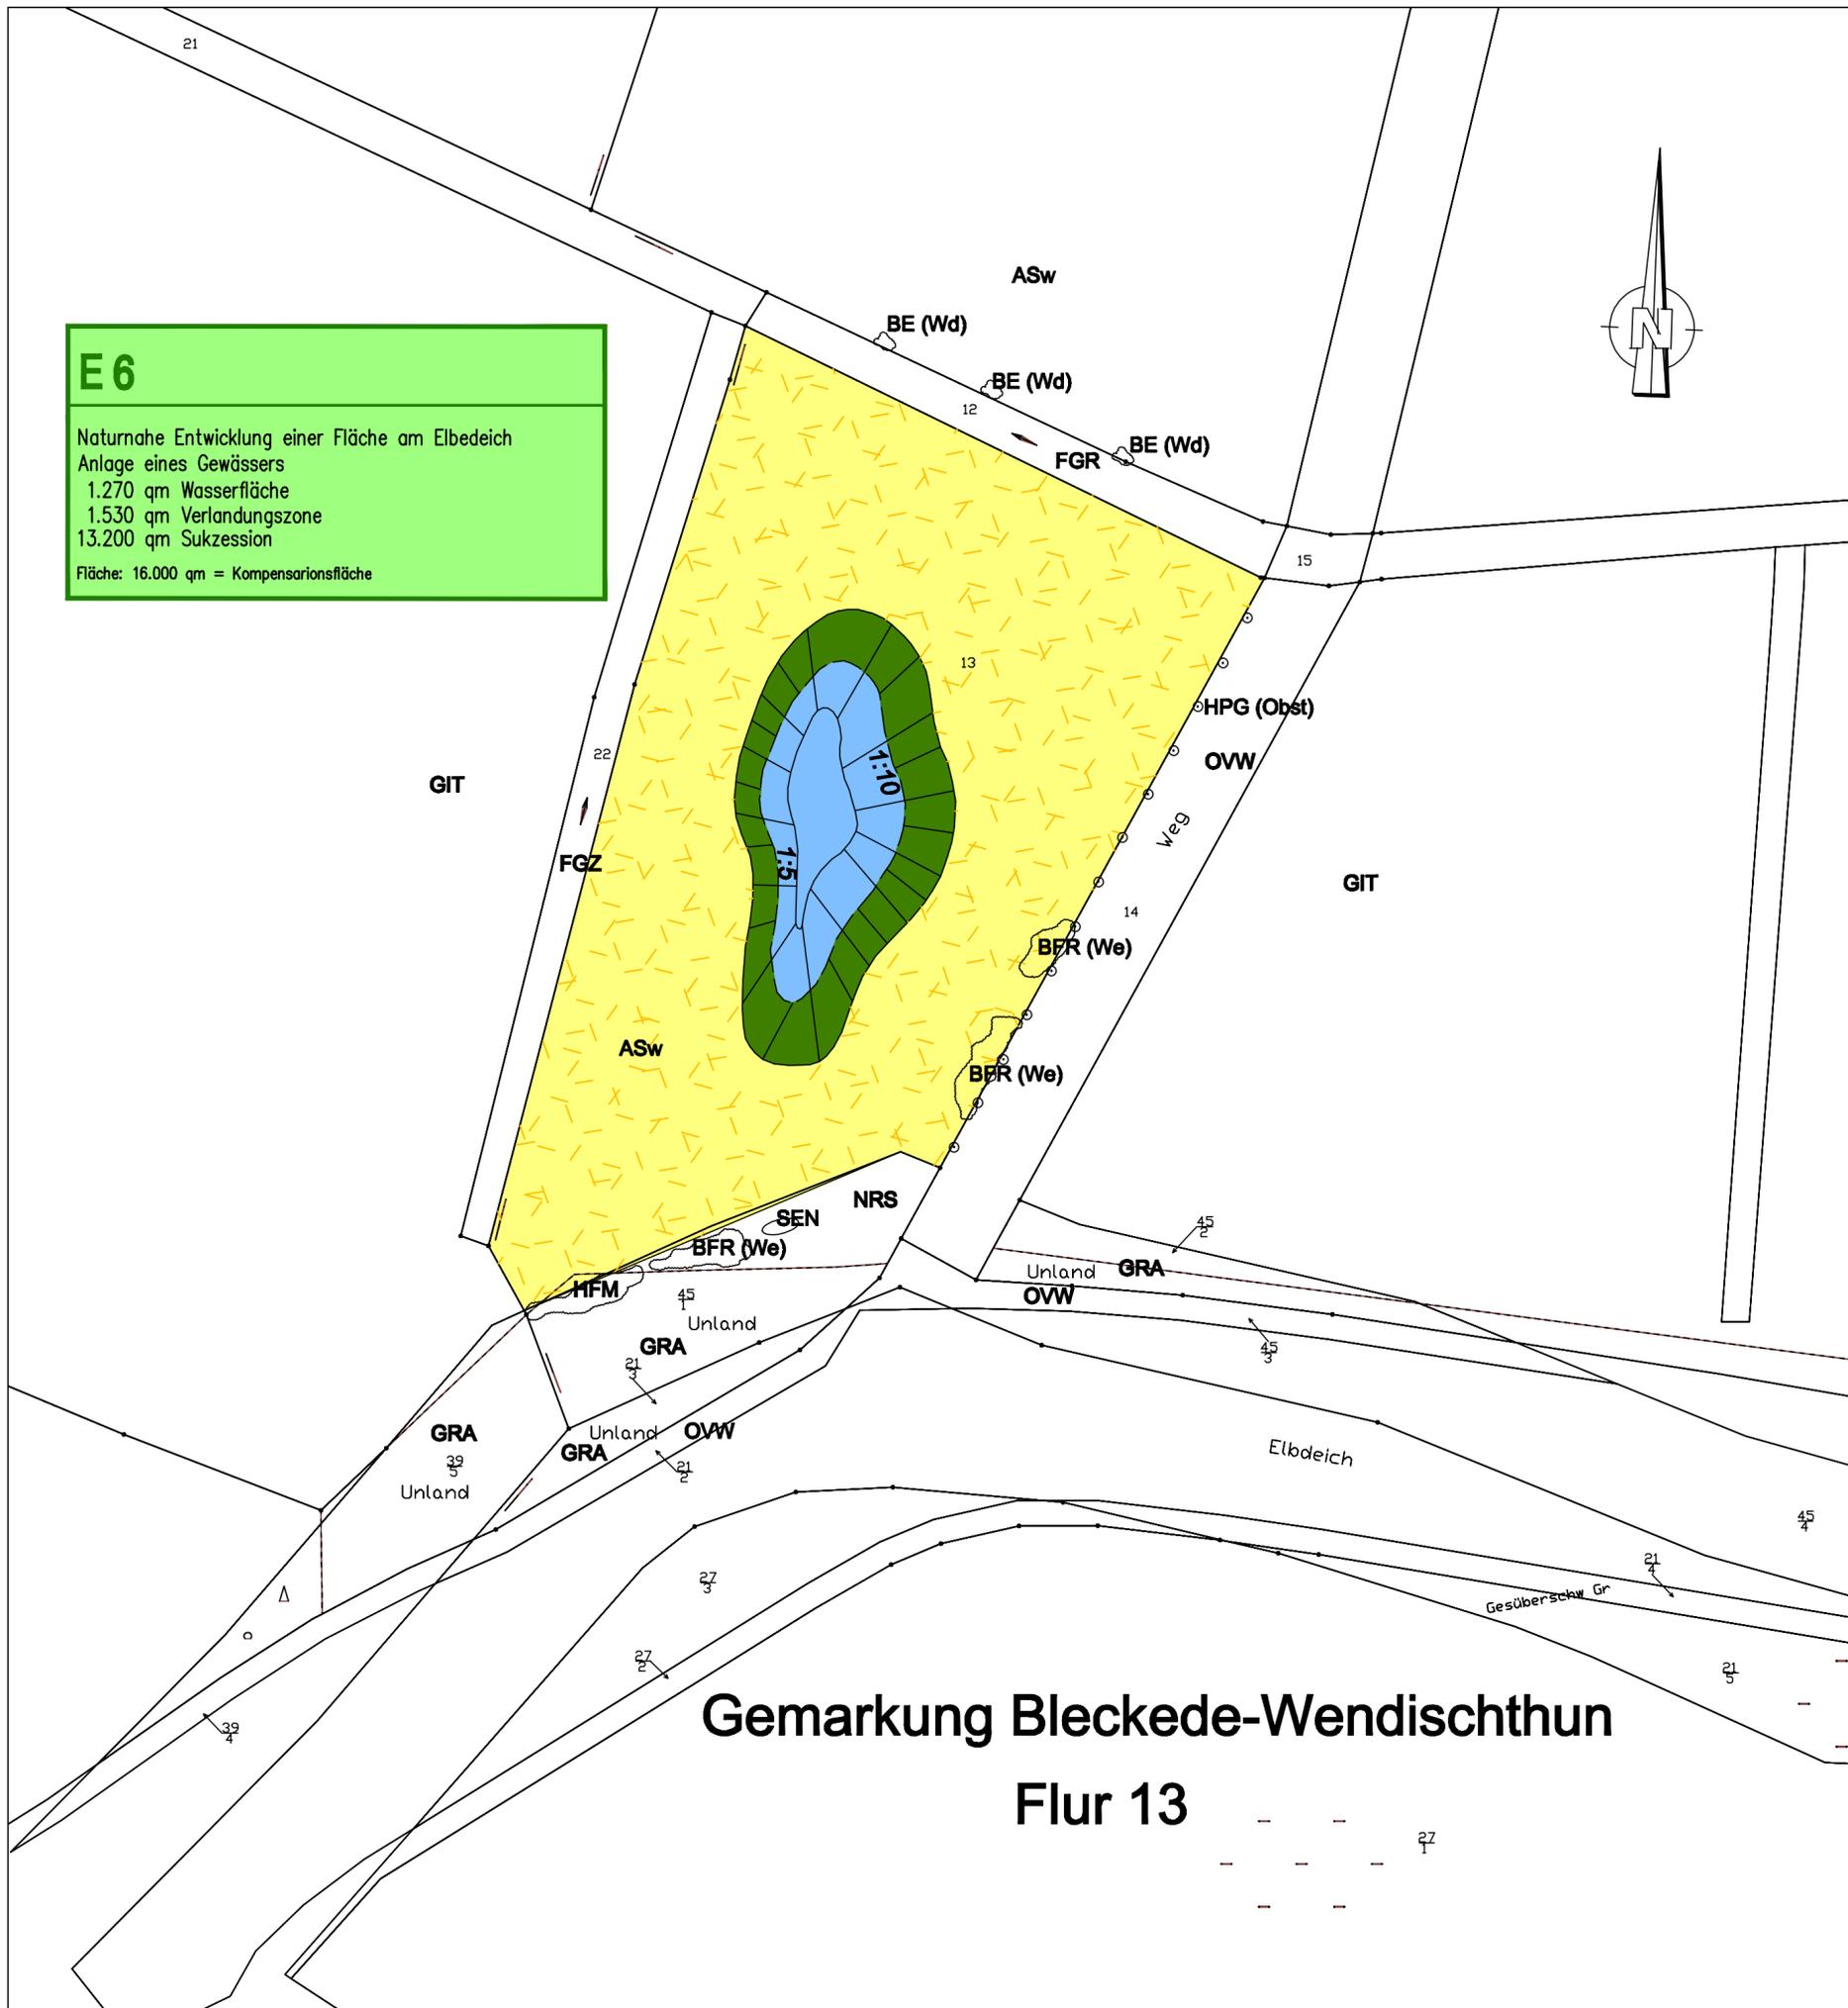

# Gemarkung Bleckede-Wendischthun Flur 13

## Planung


### Bestand

- BFR Feuchtes Weidengebüsch nährstoffreicher Standorte
- HFM Strauch-Baumhecke
- BE Einzelstrauch
- HPG Standortgerechte Gehölzpflanzungen
- FGR Nährstoffreicher Graben
- FGZ Sonstiger Graben
- SEN Sonstiges naturnahes nährstoffreiches Kleingewässer natürlicher Entstehung
- NRS Schilf-Landröhricht
- GIT Intensivgrünland trockener Standorte
- AS Sandacker
- GRA Artenreicher Scherrasen
- OVW Weg

### Zusatzcode

- w wiesenartige Ackerbrache

### Ausgleichs- und Ersatzmaßnahmen

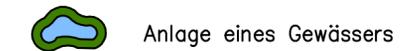

Anlage eines Gewässers



Sukzessionsfläche

Maßnahmen-Nummer

## E 5

Anlage einer Streuobstwiese

Fläche: 20.000 qm = Kompensationsfläche

Erläuterung der Maßnahme

- G** Gestaltungsmaßnahme  
**S** Schutzmaßnahme  
**A** Ausgleichsmaßnahme  
**E** Ersatzmaßnahme

## Neuhauser Deich- und Unterhaltungsverband

**Antrag auf Planfeststellung  
für den Ausbau und Neubau der Hochwasserdeiche  
an Sude und Krainke**

### Landschaftspflegerischer Begleitplan

## Maßnahmenplan externe Maßnahmen

Karte-Nr.: 5  
Blatt-Nr.: 6

Maßstab:  
1 : 1.000

verfasst: Celle, den 29.06.2009

**WLW**

Landschaftsarchitekten

Peter Wellnitz, Anette Rasch-Wellnitz  
 Freie Landschaftsarchitekten und  
 Dipl.-Ing. Landschaftsplanung  
 BWK/SRL/VDI

29223 Celle, Clemens-Cassel-Str. 3 Tel. 05141/32057, Fax 05141/889607

Datum

Bearbeitet: 06/2009 Gr

Gezeichnet: 06/2009 Br

Geprüft: 29.06.2009 P. Wellnitz