



Zeichenerklärung

- 36 Flurstücksbezeichnung
- Grunderwerb Flächen Ausgleich- und Ersatzmaßnahmen

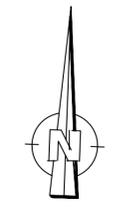

Gemarkung Dellien Flur 3

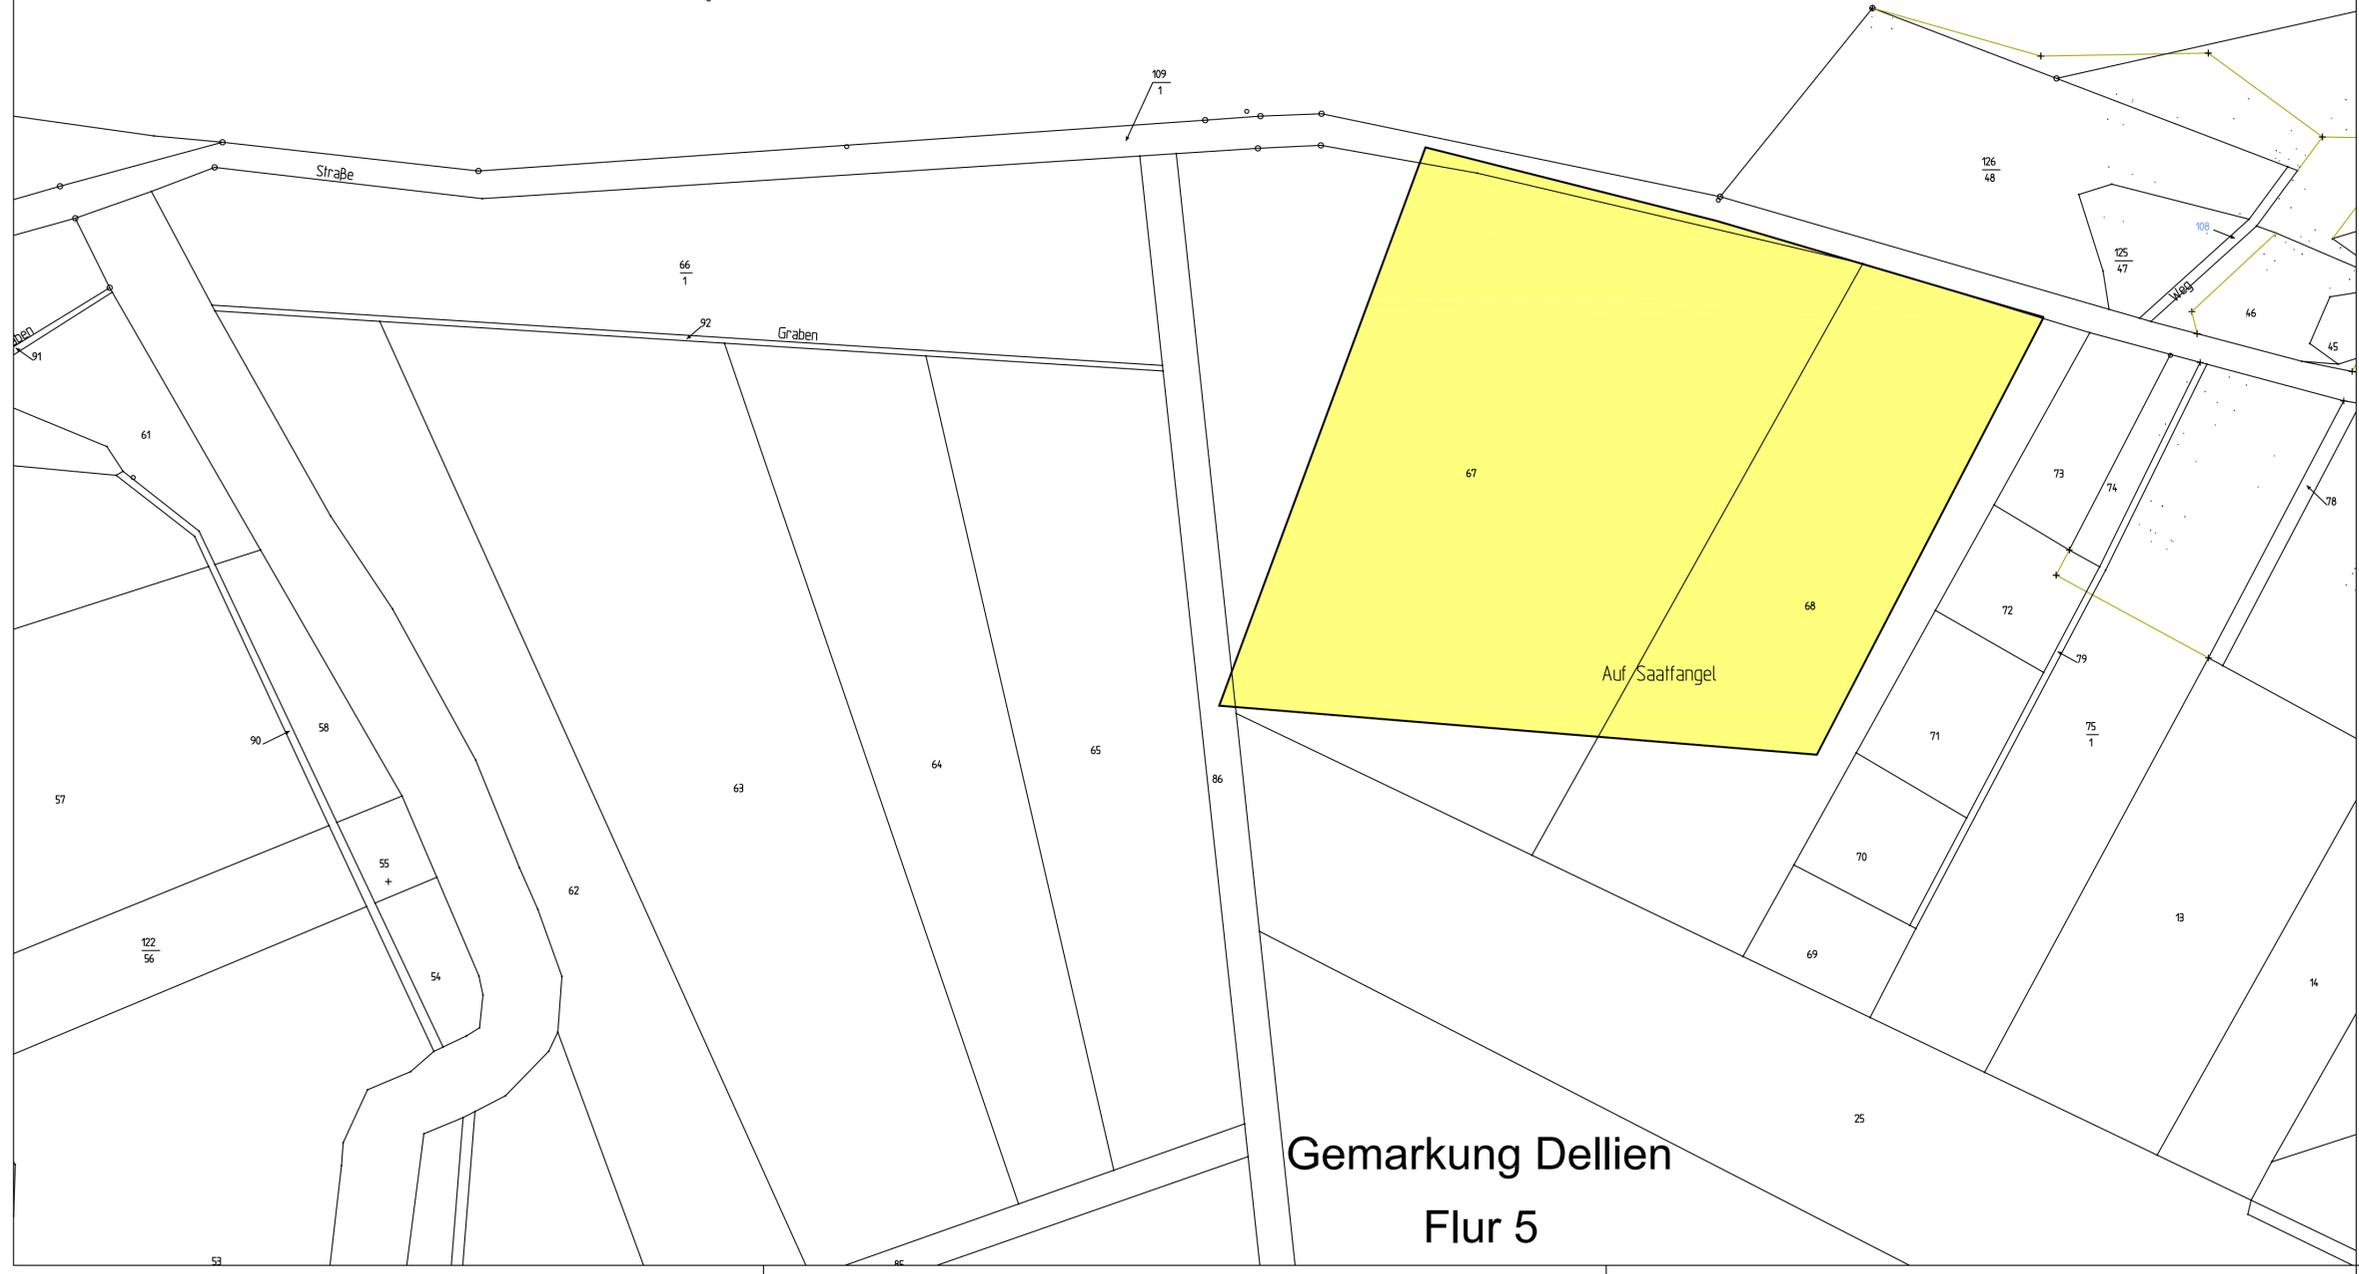

Gemarkung Dellien Flur 5

Neuhauser Deich- und Unterhaltungsverband			
<i>Antrag auf Planfeststellung für den Ausbau und Neubau der Hochwasserdeiche an Sude und Krainke</i>			
Landschaftspflegerischer Begleitplan			
Betroffene Grundeigentümer		Karte-Nr.: 6	Blatt-Nr.: 5
Maßnahme E5		Maßstab: 1 : 1.000	
verfasst: Celle, den 29.06.2009		Datum	Zeichen
W L W Landschaftsarchitekten		Bearbeitet: 06/2009	Gr
Peter Wellnitz, Anette Rasch-Wellnitz Freie Landschaftsarchitekten und Dipl.-Ing. Landschaftsplanung BWK/SRL/VDI		Gezeichnet: 06/2009	Br
<small>29223 Celle, Clemens-Cassel-Str. 3 Tel. 05141/32057, Fax 05141/889607</small>		Geprüft: 29.06.2009	<i>P. Wellnitz</i>