
Station 1+640 neu

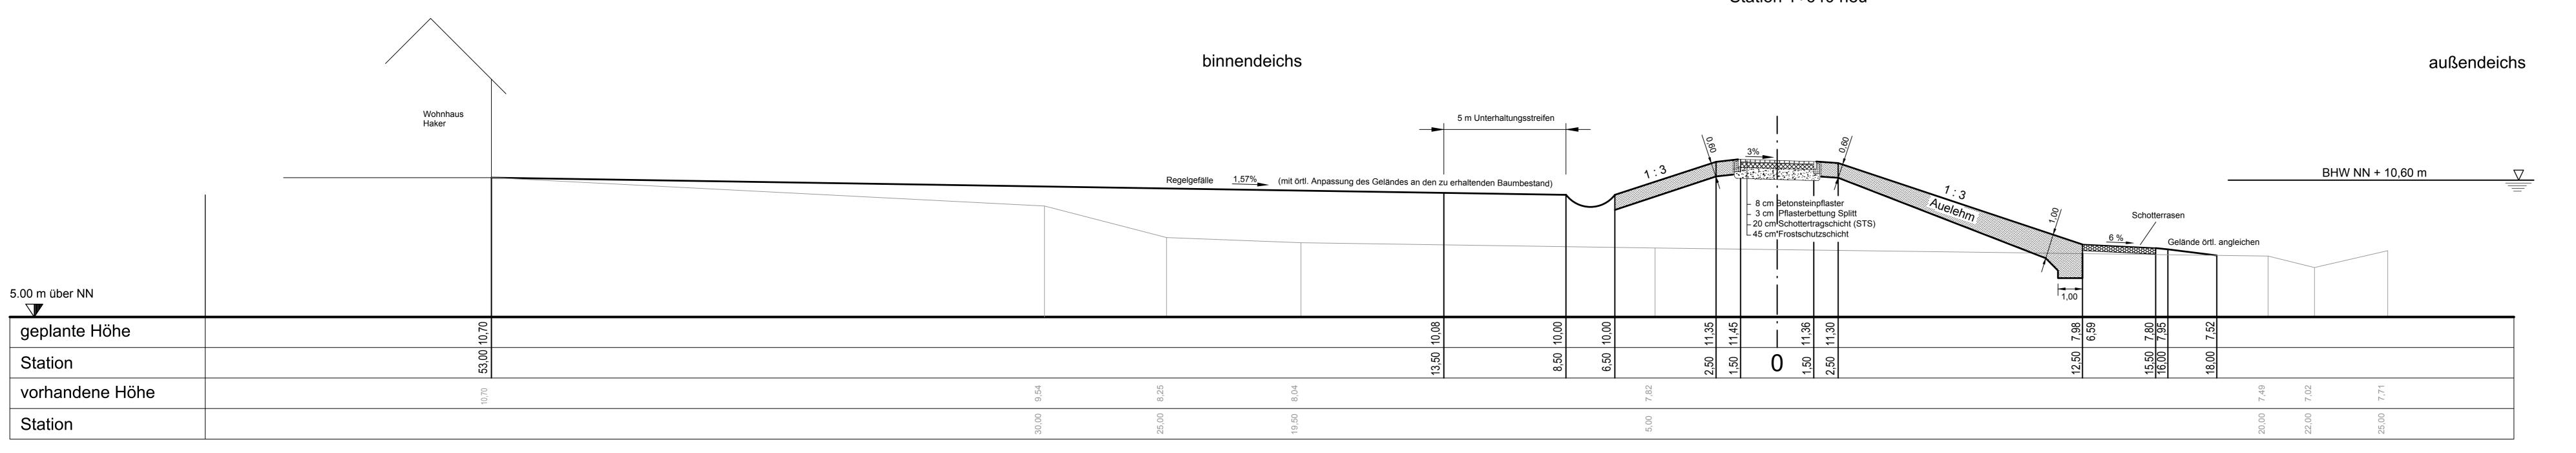

Änderungsantrag vom 05.11.2010 Oktober Jeo d. Rinas Anpassung HWS-Deich im Bereich von Deich - km 1+530 bis Deich - km 1+683 ersetzt die Anlage 5.1.16 vom 20.03.2009 Neuhauser Deich- und Unterhaltungsverband Antrag auf Planfeststellung für den Ausbau und Neubau der Hochwasserdeiche an Sude und Krainke Anlage : 5.1.16neu Ausfertigung Maßstab : Querschnitt 16 1:100 Deich - km 1 + 640 Aufgestellt : Lüneburg, den 20. März 2009 Datum Unterschrift März 2009 Niedersächsischer Landesbetrieb für Wasserwirtschaft, Küsten- und Naturschutz - Betriebsstelle Lüneburg aucteas feartz Anfertigung der Zeichnung 2009 A. Rines