


Änderung S 6

Änderung S 7

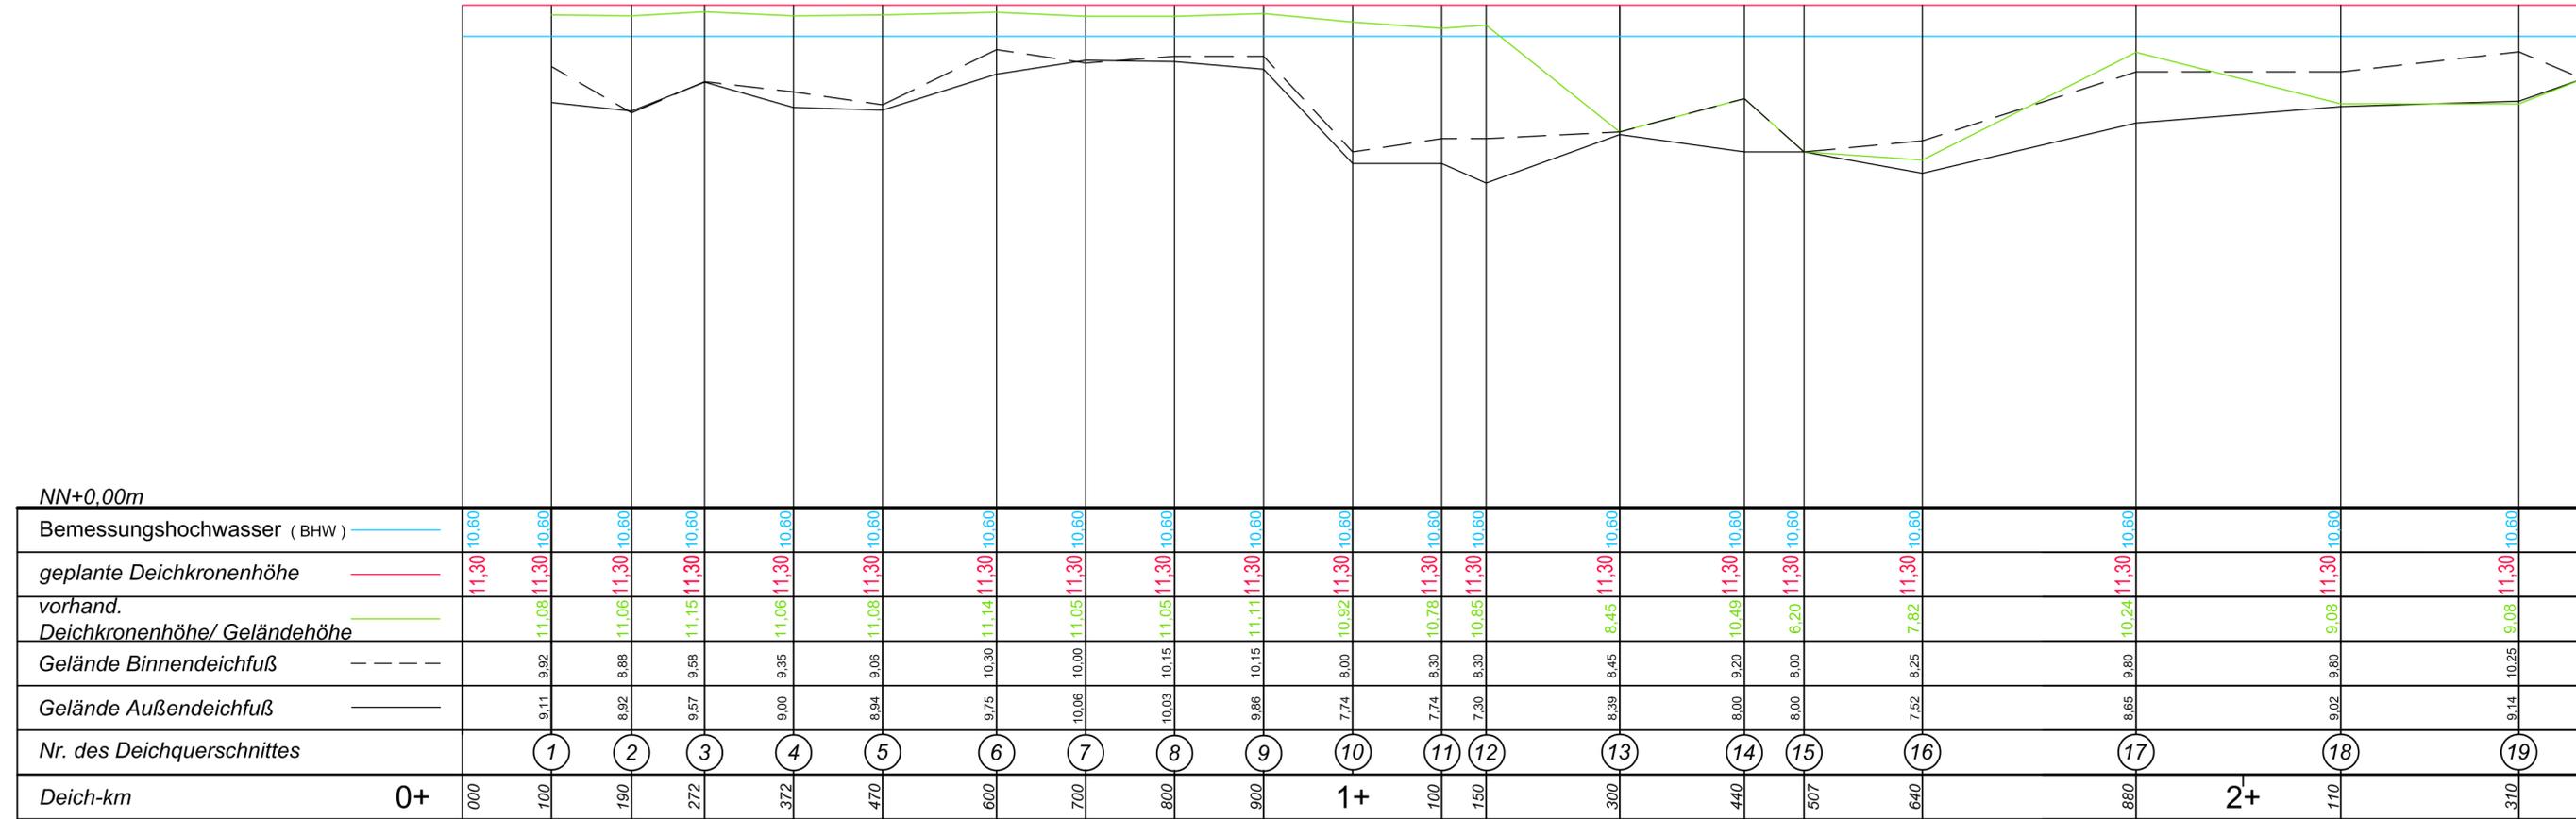

Gemarkung

Neuhaus

Dellien

Preten

Änderungen

Nr. S6: Das neue Ende des Planfeststellungsabschnittes für den Sudedeich ist bei Deich-km 2+400.
Nr. S7: Der Ausbau und Neubau des Sudedeiches von Deich-km 2+400 bis 3+895 ist nicht mehr Gegenstand des Antrages. Der Lückenschluss zwischen dem Sudedeich und dem rechten Krainkedeich wird vom Neuhauser Deich- und Unterhaltungsverband mit einem gesonderten PF-Antrag beantragt.

Oktober 2018
 Datum
 JES
 Bearbeiter
 A. Rösser
 Gezeichnet

Neuhauser Deich- und Unterhaltungsverband

Änderungsantrag zum Antrag auf Planfeststellung

für den Ausbau und Neubau der Hochwasserdeiche an Sude und Krainke

Längsschnitt neu Sudedeich
 Deich - km 0+000 bis 2+400

Maßstab :
 der Höhe 1:100
 der Länge 1:5000
 Anlage :
 4.1 neu
 Ausfertigung

Aufgestellt :
 Lüneburg, den 27.05.2019



Niedersächsischer Landesbetrieb für
 Wasserwirtschaft, Küsten- und Naturschutz
 - Betriebsstelle Lüneburg -

Waneck

Datum
 Mai 2019
 Unterschrift
 JES
 Anfertigung der Zeichnung
 Mai 2019
 H. Kämmerer
 A. Rösser