

P:\GB\1\Aufgabenbereiche\AB2219\_PFA\_Sude\_und\_Krainke\1\_Anderungsantrag\_CD\_Fassung\_2019\_05\_27\dwg\02\_L1\_Krainkedeich\Anlage\_5\_Querschnitt\Anlage\_5\_Krainkedeich.dwg


binnendeichs

außendeichs

Station 2+450

Achse alt/neu 0,40 m

**Änderung LK 1**

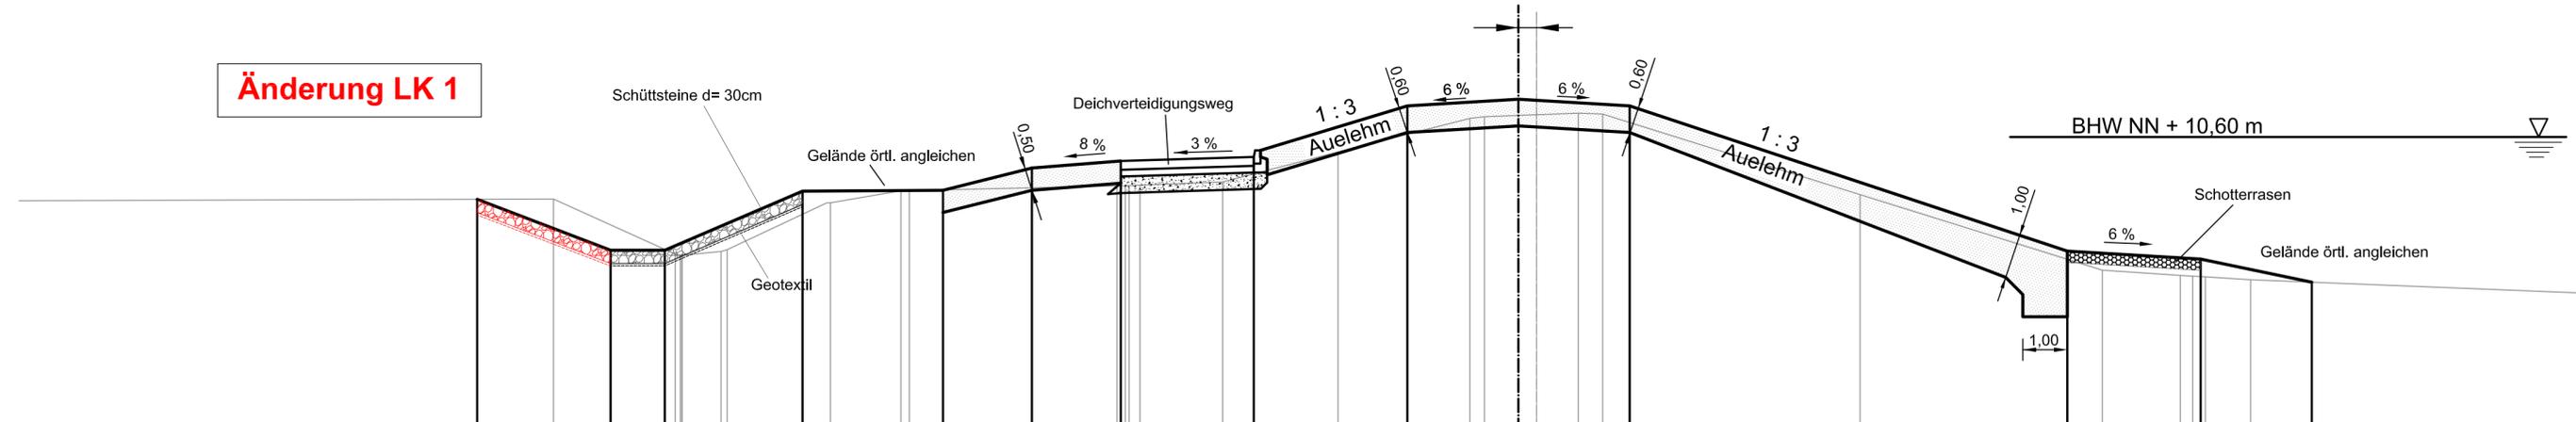

4.00 m über NN

Projekthöhen	9,20	8,05	8,05	9,40	9,40	9,90	10,06	10,15	11,30	11,45	11,30	8,03	6,25	7,85	7,32									
Projektabstand	23,40	20,40	19,20	16,10	12,95	10,95	8,95	5,95	2,50	0	2,50	12,35	6,25	15,35	17,85									
Geländehöhen		9,20	7,96	7,94	8,06	9,12	9,39	9,59	10,26	11,02	11,06	11,10	11,14	11,12	9,30	7,60	7,48	7,46	7,38					
Abstand		22,12	19,38	19,23	18,21	15,87	14,11	9,44	8,30	8,25	8,32	7,06	4,47	1,50	1,17	0,00	0,94	1,49	7,28	12,73	14,49	14,77	15,05	16,07

**Änderungen**

- Nr. LK 1: Ergänzung der Sicherung der landseitigen Grabenböschung mit Schüttsteinen von Deich-km 2+375 bis Deich-km 2+790.	Oktober 2018	<i>jeo</i>	<i>A. Rinns</i>
Geändert / ergänzt	Datum	Bearbeiter	Gezeichnet

**Neuhauser Deich- und Unterhaltungsverband**

**Änderungsantrag zum Antrag auf Planfeststellung**

für den Ausbau und Neubau der Hochwasserdeiche an Sude und Krainke

Querschnitt 22 neu linker Krainkedeich Deich - km 2 + 450	Maßstab : <b>1 : 100</b>	Anlage : 5.2.22 neu Ausfertigung
--	-----------------------------	--

Aufgestellt : Lüneburg, den 27.05.2019	Datum	Unterschrift
 Niedersächsischer Landesbetrieb für Wasserwirtschaft, Küsten- und Naturschutz - Betriebsstelle Lüneburg -	Bearbeiter Mai 2019	<i>jeo</i>
	Anfertigung der Zeichnung Mai 2019	<i>H. Kämmerer</i>

*Waneck*