


Kartengrundlage
 Amt für regionale Landesentwicklung Lüneburg
 Flurbereinigung Dellen
 03|06|1937
 Karte des neuen Bestandes Stand 07/2018
 Flurbereinigungsplan hat vorgelegen



Bestandsvermessung des rechten Krainkedeiches
 Dipl.-Ing. C. KIEPKE
 Öffentlich bestellter Vermessungsingenieur
 Stand: September 2015

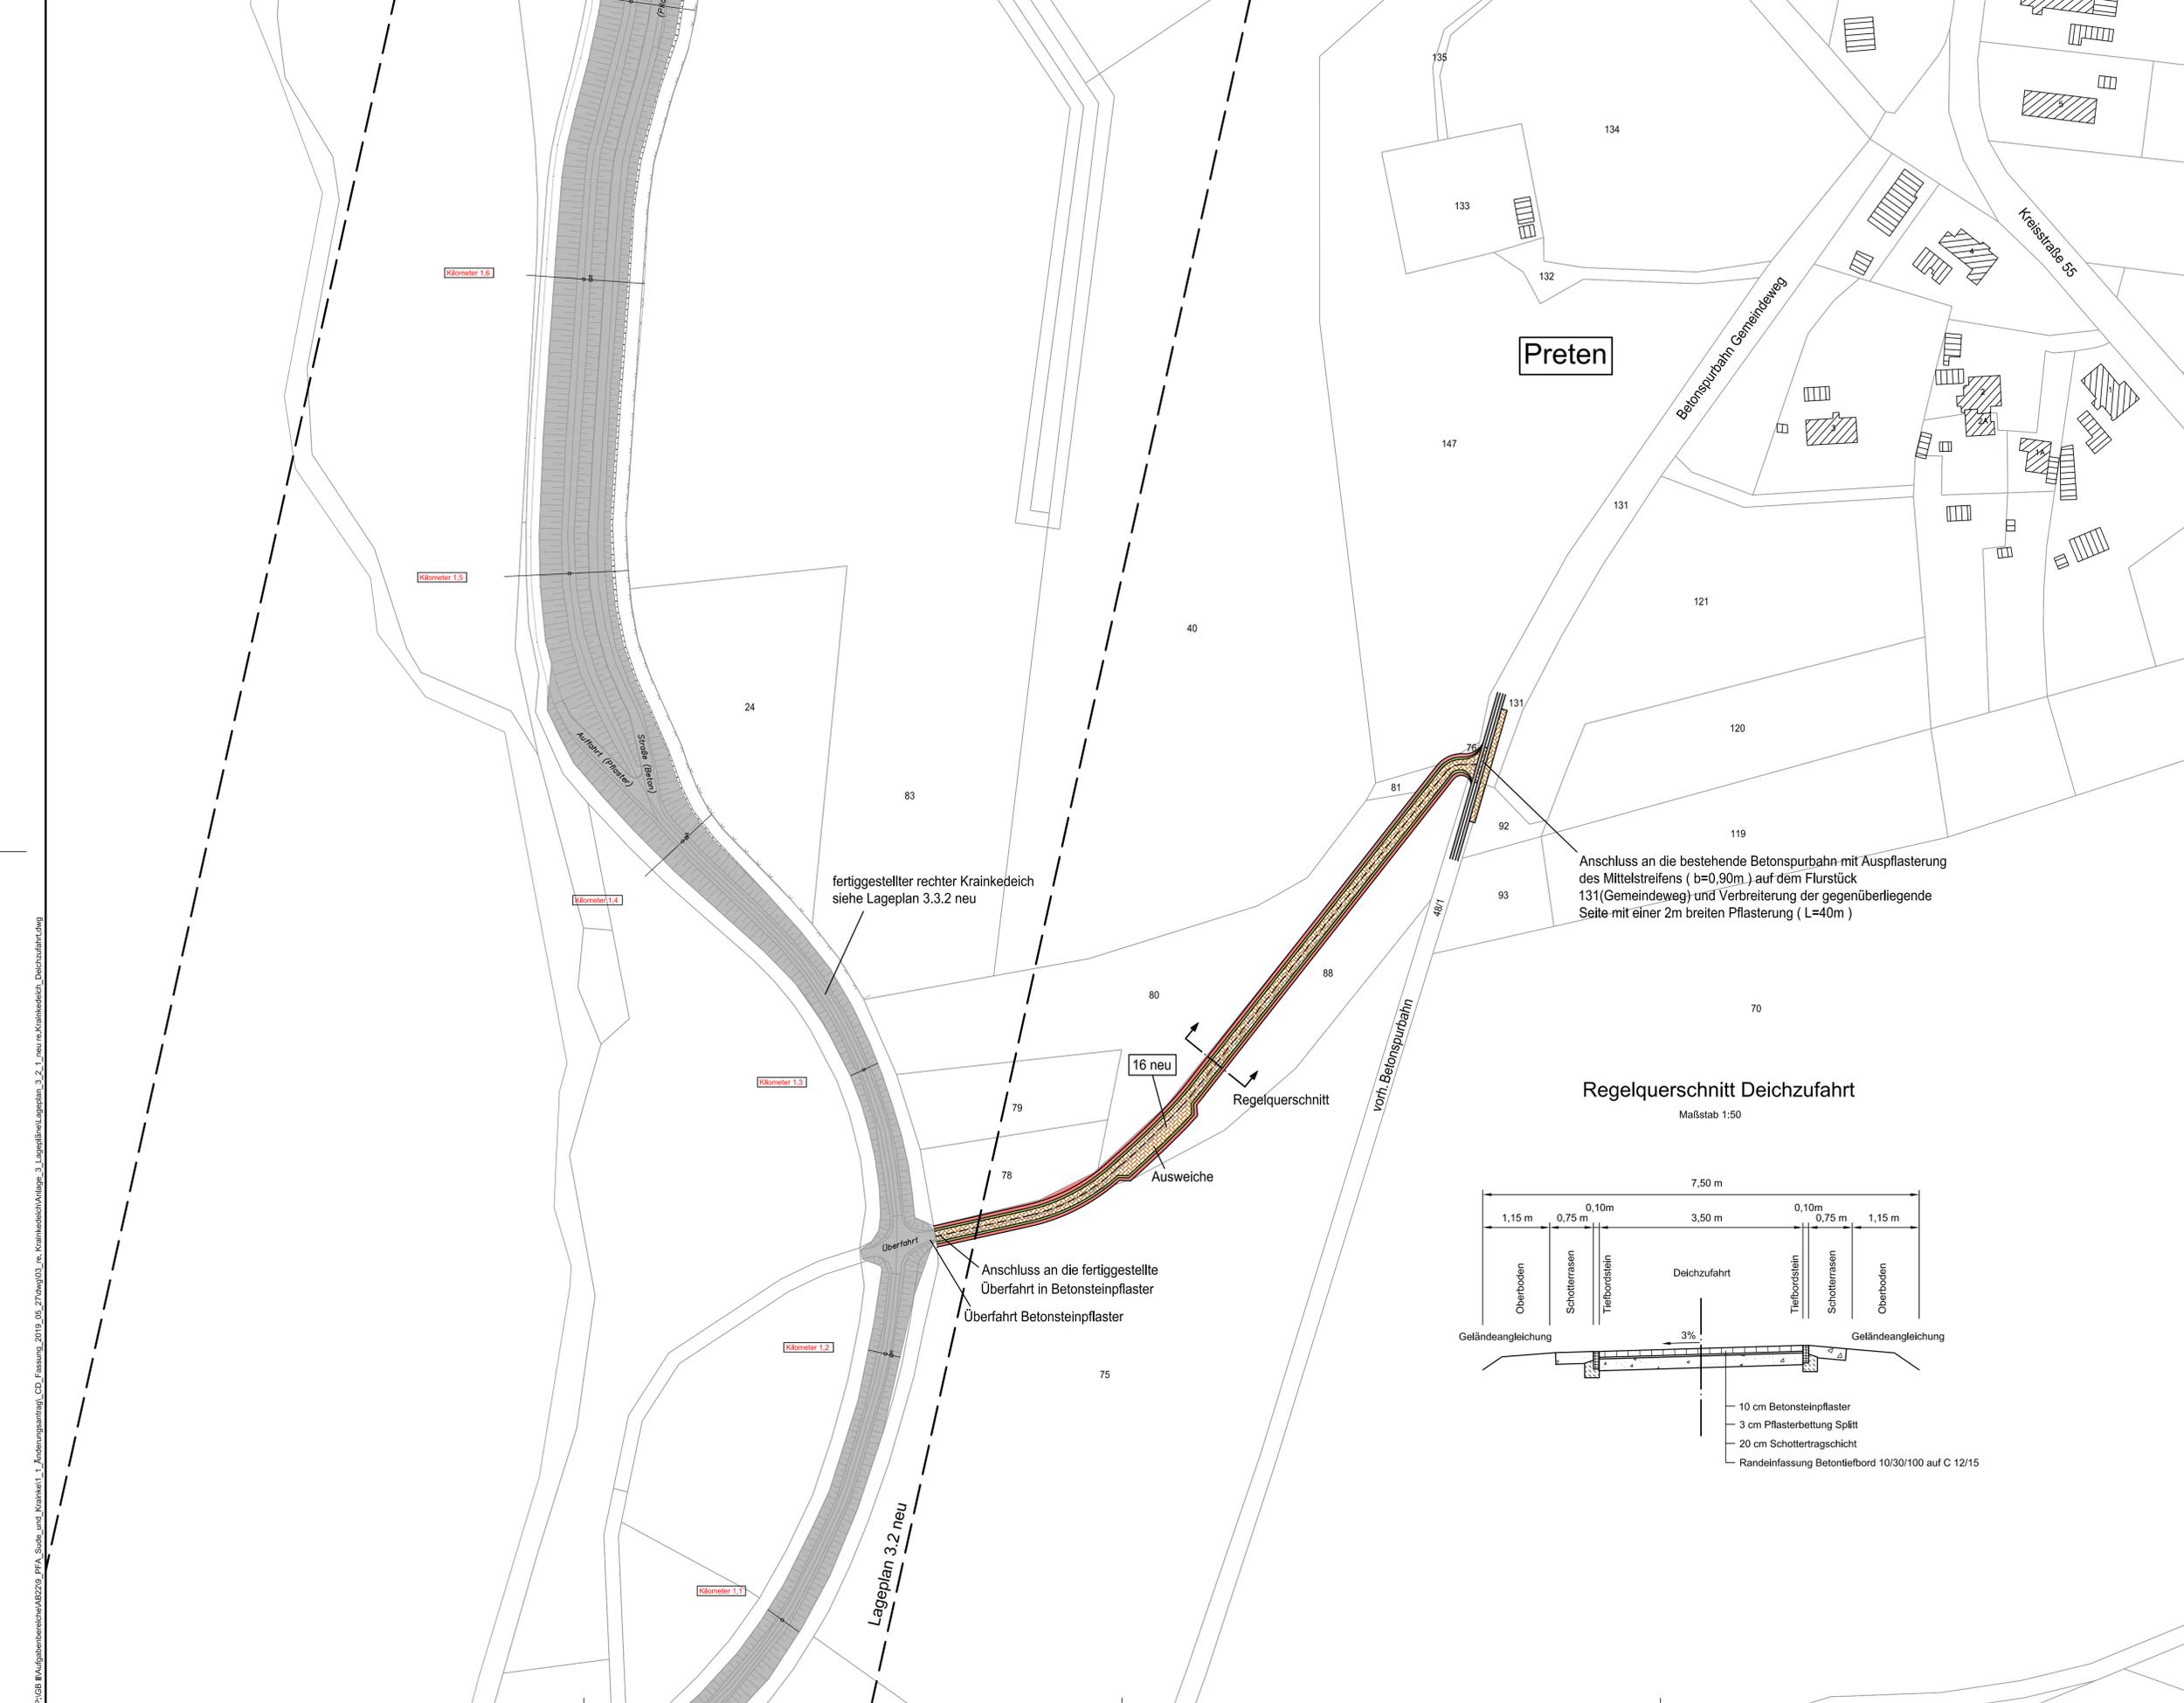

Zeichenerklärung

- fertiggestellter rechter Krainkedeich
- Zufahrt aus Betonsteinpflaster
- Geländeangleichung
Schotter / Oberboden
- Bauwerksnummer

Neuhauser Deich- und Unterhaltungsverband

Änderungsantrag zum Antrag auf Planfeststellung für den Ausbau und Neubau der Hochwasserdeiche an Sude und Krainke

Lageplan 3.2.1 neu Deichzufahrt		Maßstab : 1 : 1.000	Anlage : 3.3.2.1 neu Ausrüstung
Aufgeleitet: Lüneburg, den 27.05.2019	Datum	Unterschrift	
Niedersächsischer Landesbetrieb für Wasserwirtschaft, Küsten- und Naturschutz - Betriebsstelle Lüneburg -	Bearbeiter	Mai 2019	
Anfertigung der Zeichnung	Mai 2019	C. Kiepke	

P:\GB MAU\gabenbereich\AB2268_PFA_Sude_und_Krainke\1_Anderungsantrag_CD_Fassung_2019_05_27\04\03_m_Krainkedeich_Lageplan_3_2_1_neu_re_Krainkedeich_Deichzufahrt.dwg