

# Planung Ausgleichs- und Ersatzmaßnahmen

-  Umwandlung von intensiv genutzten Ackerflächen in extensiv genutztes Grünland
  - Herstellung mit einer Kombination aus einer Ansaat mit einer entsprechenden regionalen Saatgutmischung und der Ausbringung von Heumähgut aus einer Fläche mit dem Lebensraumtyp 6510 im UG
  - 2-schürige Mahd im Juni und August mit dauerhafter Abfuhr des Mähgutes

-  Anlage eines Walles mit einer max. Höhe von 1,0 m und einer Böschungsneigung von 1:2 aus anfallendem Material der Maßnahmen zur zur Gewässerherstellung

-  Maßnahmen zur Kohärenzsicherung des FFH LRT 6510 Flachland-Mähwiesen auf einer Fläche von 30.460 m<sup>2</sup>

Maßnahmen-Nummer

**E 2/ KS 1**  
Anlage einer Streubstwiese  
Fläche: 20.000 qm = Kompensationsfläche

Erläuterung der Maßnahme

**G** Gestaltungsmaßnahme  
**S** Schutzmaßnahme  
**A** Ausgleichsmaßnahme  
**E** Ersatzmaßnahme  
**KS** Kohärenzsicherung

## Änderungen


E1	Im Rahmen der Besitzeinweisung wurde die Fläche verschoben und hat einen anderen Flächenzuschnitt			
E2	Abgrenzung der Maßnahmen zur Kohärenzsicherung	04/2020	Li	We
Nr.	Geändert / ergänzt	Datum	Bearb.	Gez.

## Neuhauser Deich- und Unterhaltungsverband

Antrag auf Planfeststellung  
für den Ausbau und Neubau der Hochwasserdeiche  
an Sude und Krainke

## FFH - Verträglichkeitsprüfung

Maßnahmen zur Schadensbegrenzung/ Verbleibende Beeinträchtigungen der Erhaltungsziele Maßnahmen zur Kohärenzsicherung Sude-Deich, Bahndamm Dellien	Karte-Nr.:	3	Blatt-Nr.:	4
	Maßstab:	1 : 2.000		
verfasst: 04/2020 <i>P. Wellnitz</i>	Datum		Zeichen	
<b>WLW Landschaftsarchitekten und Biologen</b> WELLNITZ RASCH-WELLNITZ GRÖGER FREIE LANDSCHAFTSARCHITEKTEN UND DIPLOM-BIOLOGE BWK / SRL / VDI 29223 Celle, Clemens-Cassel-Str. 3, Tel. 05141/32057, Fax 05141/889607	Bearbeitet:	04/2020	Gr, We	
	Gezeichnet:	04/2020	Li	
	Geprüft:	04.2020	<i>P. Wellnitz</i>	

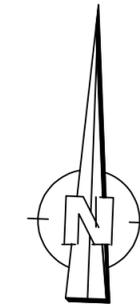

**KS 4** nachrichtliche Übernahme aus Antrag auf Planfeststellung für den Ausbau und Neubau der Hochwasserdeiche an Sude und Krainke Lückenschluss zwischen dem Sudedeich und dem rechten Krainkedeich einschl. Höherlegung der Kreisstraße K 55 in der Gemark. Preten

Umwandlung von intensiv genutzten Ackerflächen in extensiv genutztes Grünland zur Kohärenzsicherung mit dem Entwicklungsziel "Magere Flachland-Mähwiesen" (LRT 6510).  
Fläche: 5.500 qm = Kompensationsfläche


Gemarkung Dellien  
Flur: 8  
Flurstück: 44

Gemarkung Dellien  
Flur: 8  
Flurstück: 28

**E 2/ KS 1**

Umwandlung von intensiv genutzten Ackerflächen in extensiv genutztes Grünland mit dem Entwicklungsziel "Magere Flachland-Mähwiesen" (LRT 6510)

Fläche: 61.992 qm = Kompensationsfläche  
davon zur Kohärenzsicherung (KS1): 30.460 qm

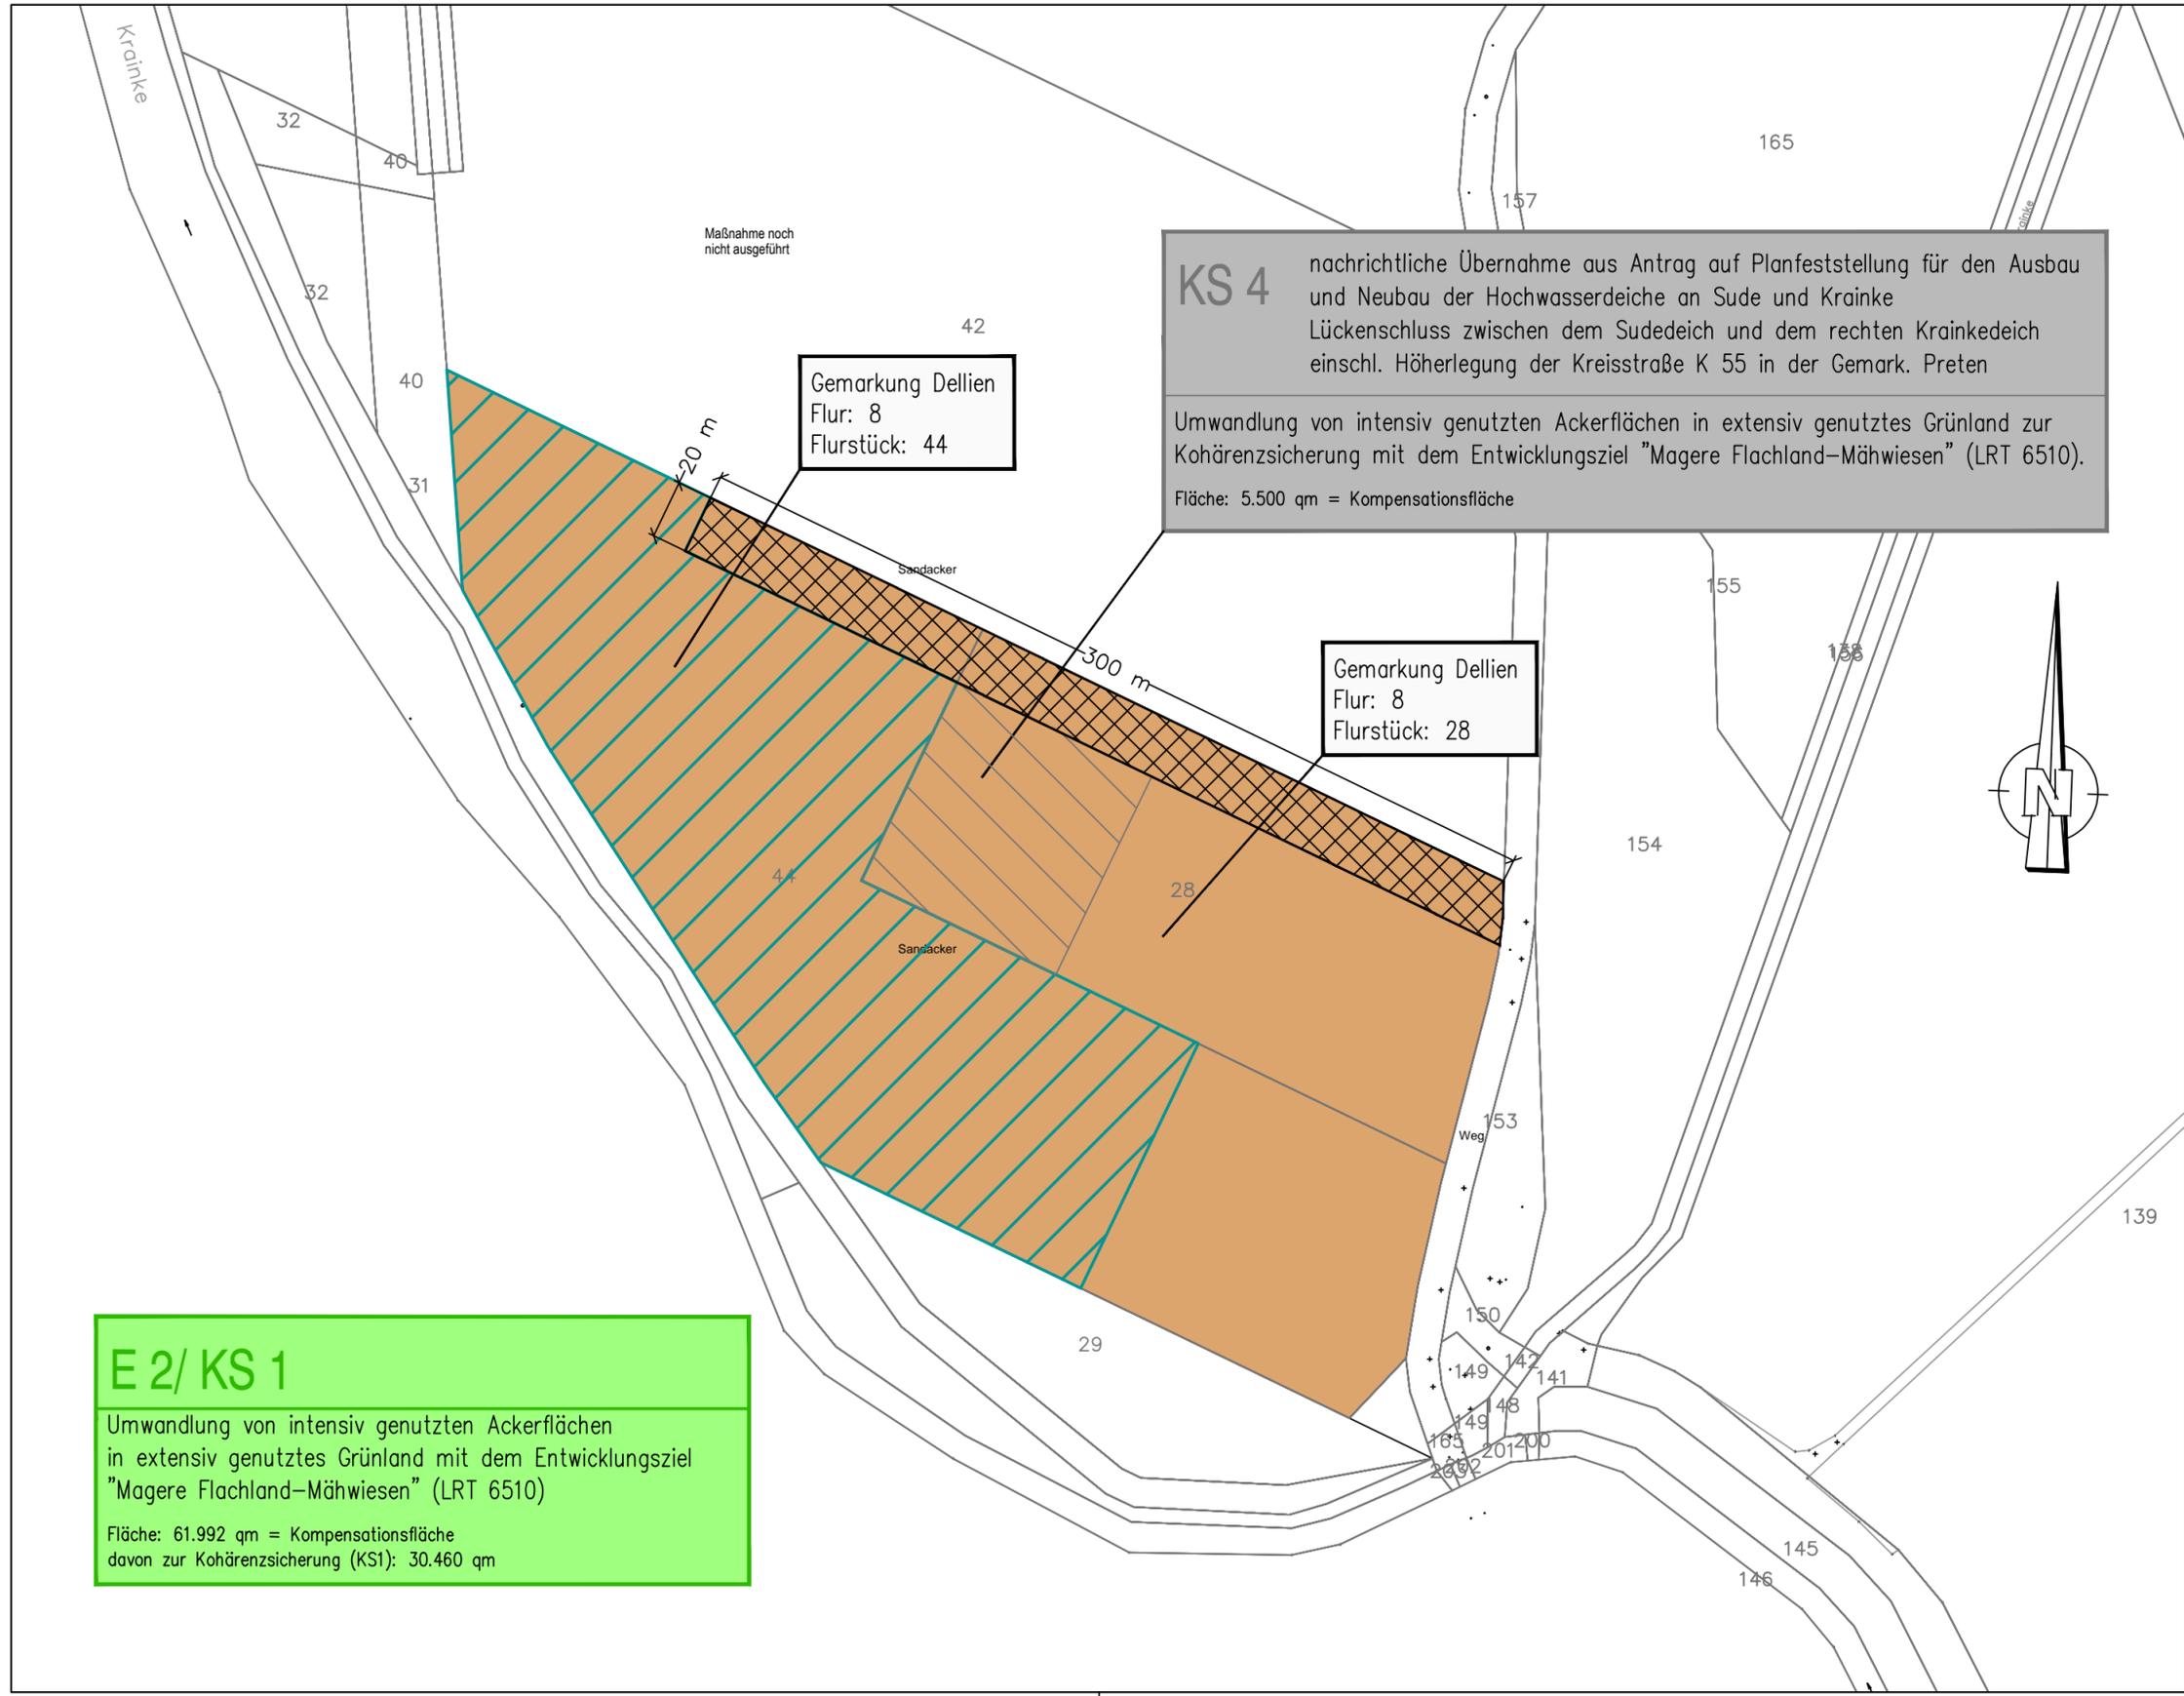

Maßnahme noch nicht ausgeführt