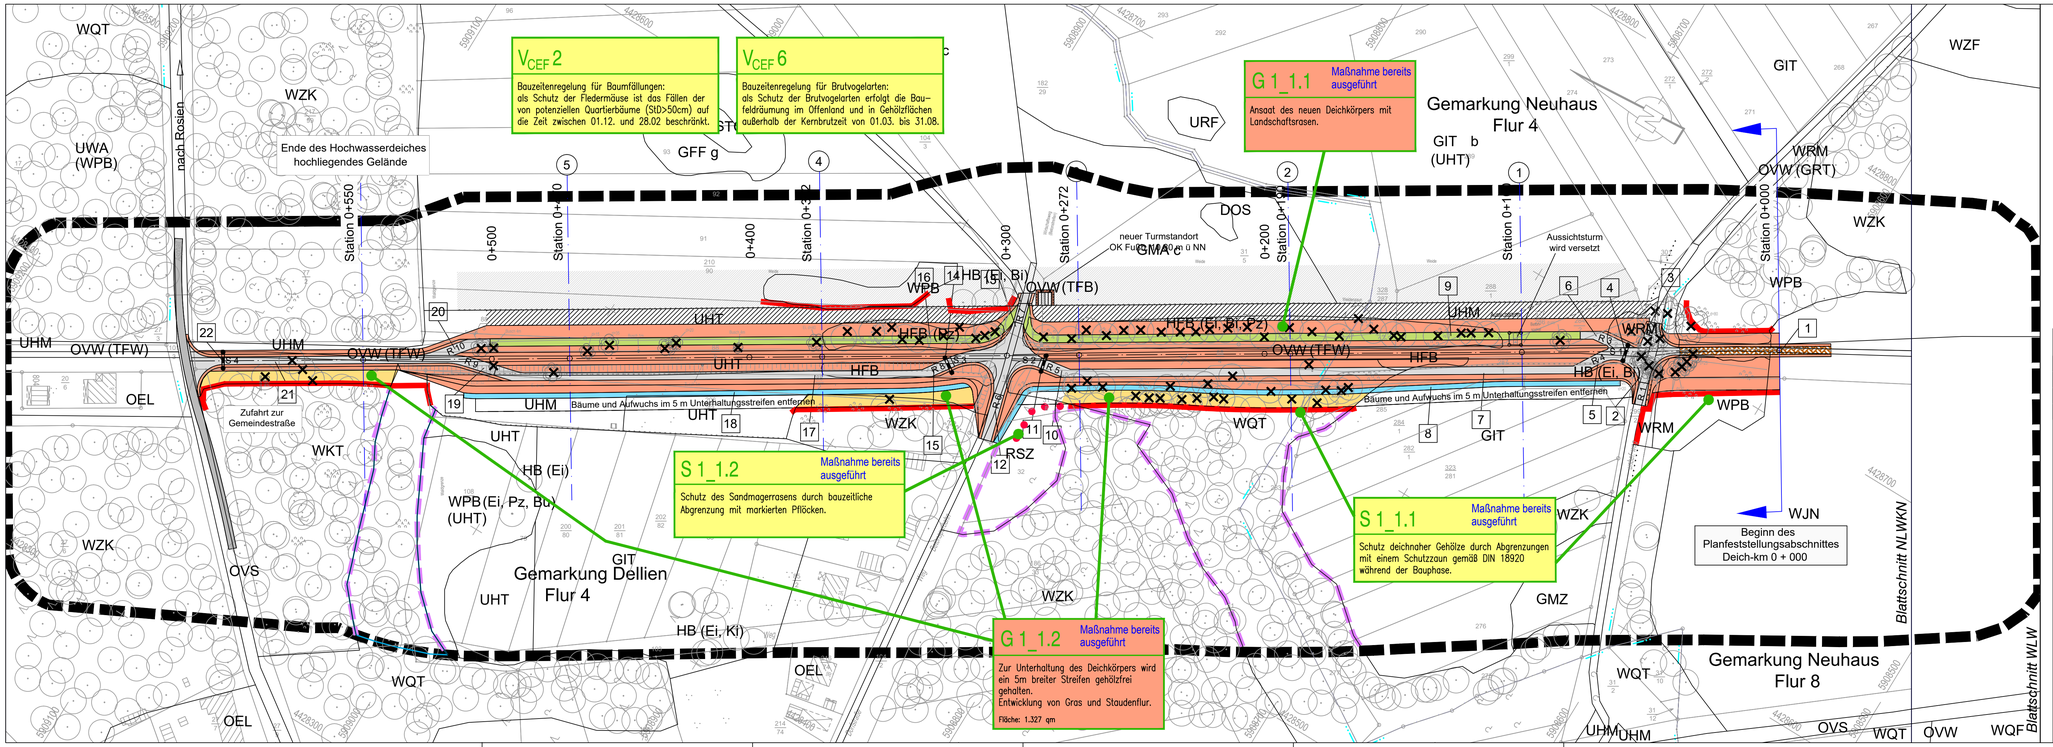

Änderungen

Nr.	Geändert / ergänzt	Datum	Bearb.	Gez.

Neuhauser Deich- und Unterhaltungsverband

Antrag auf Planfeststellung
für den Ausbau und Neubau der Hochwasserdeiche an Sude und Krainke

Landschaftspflegerischer Begleitplan

Maßnahmen

Sude-Deich, Bahndamm Dellien

Karte-Nr.: 2 | Blatt-Nr.: 1_1neu
Maßstab: 1 : 1.000

verfasst: 04/2020

WLW Landschaftsarchitekten und Biologen
WELLNITZ RASCH-WELLNITZ GRÖGER
FREIE LANDSCHAFTSARCHITEKTEN UND DIPLOM-BIOLOGE
BWK / SRL / VDI
29223 Celle, Clemens-Cassel-Str. 3, Tel. 05141/32057, Fax 05141/889607

	Datum	Zeichen
Bearbeitet:	04/2020	Gr, We
Gezeichnet:	04/2020	Li
Geprüft:	04.2020	