
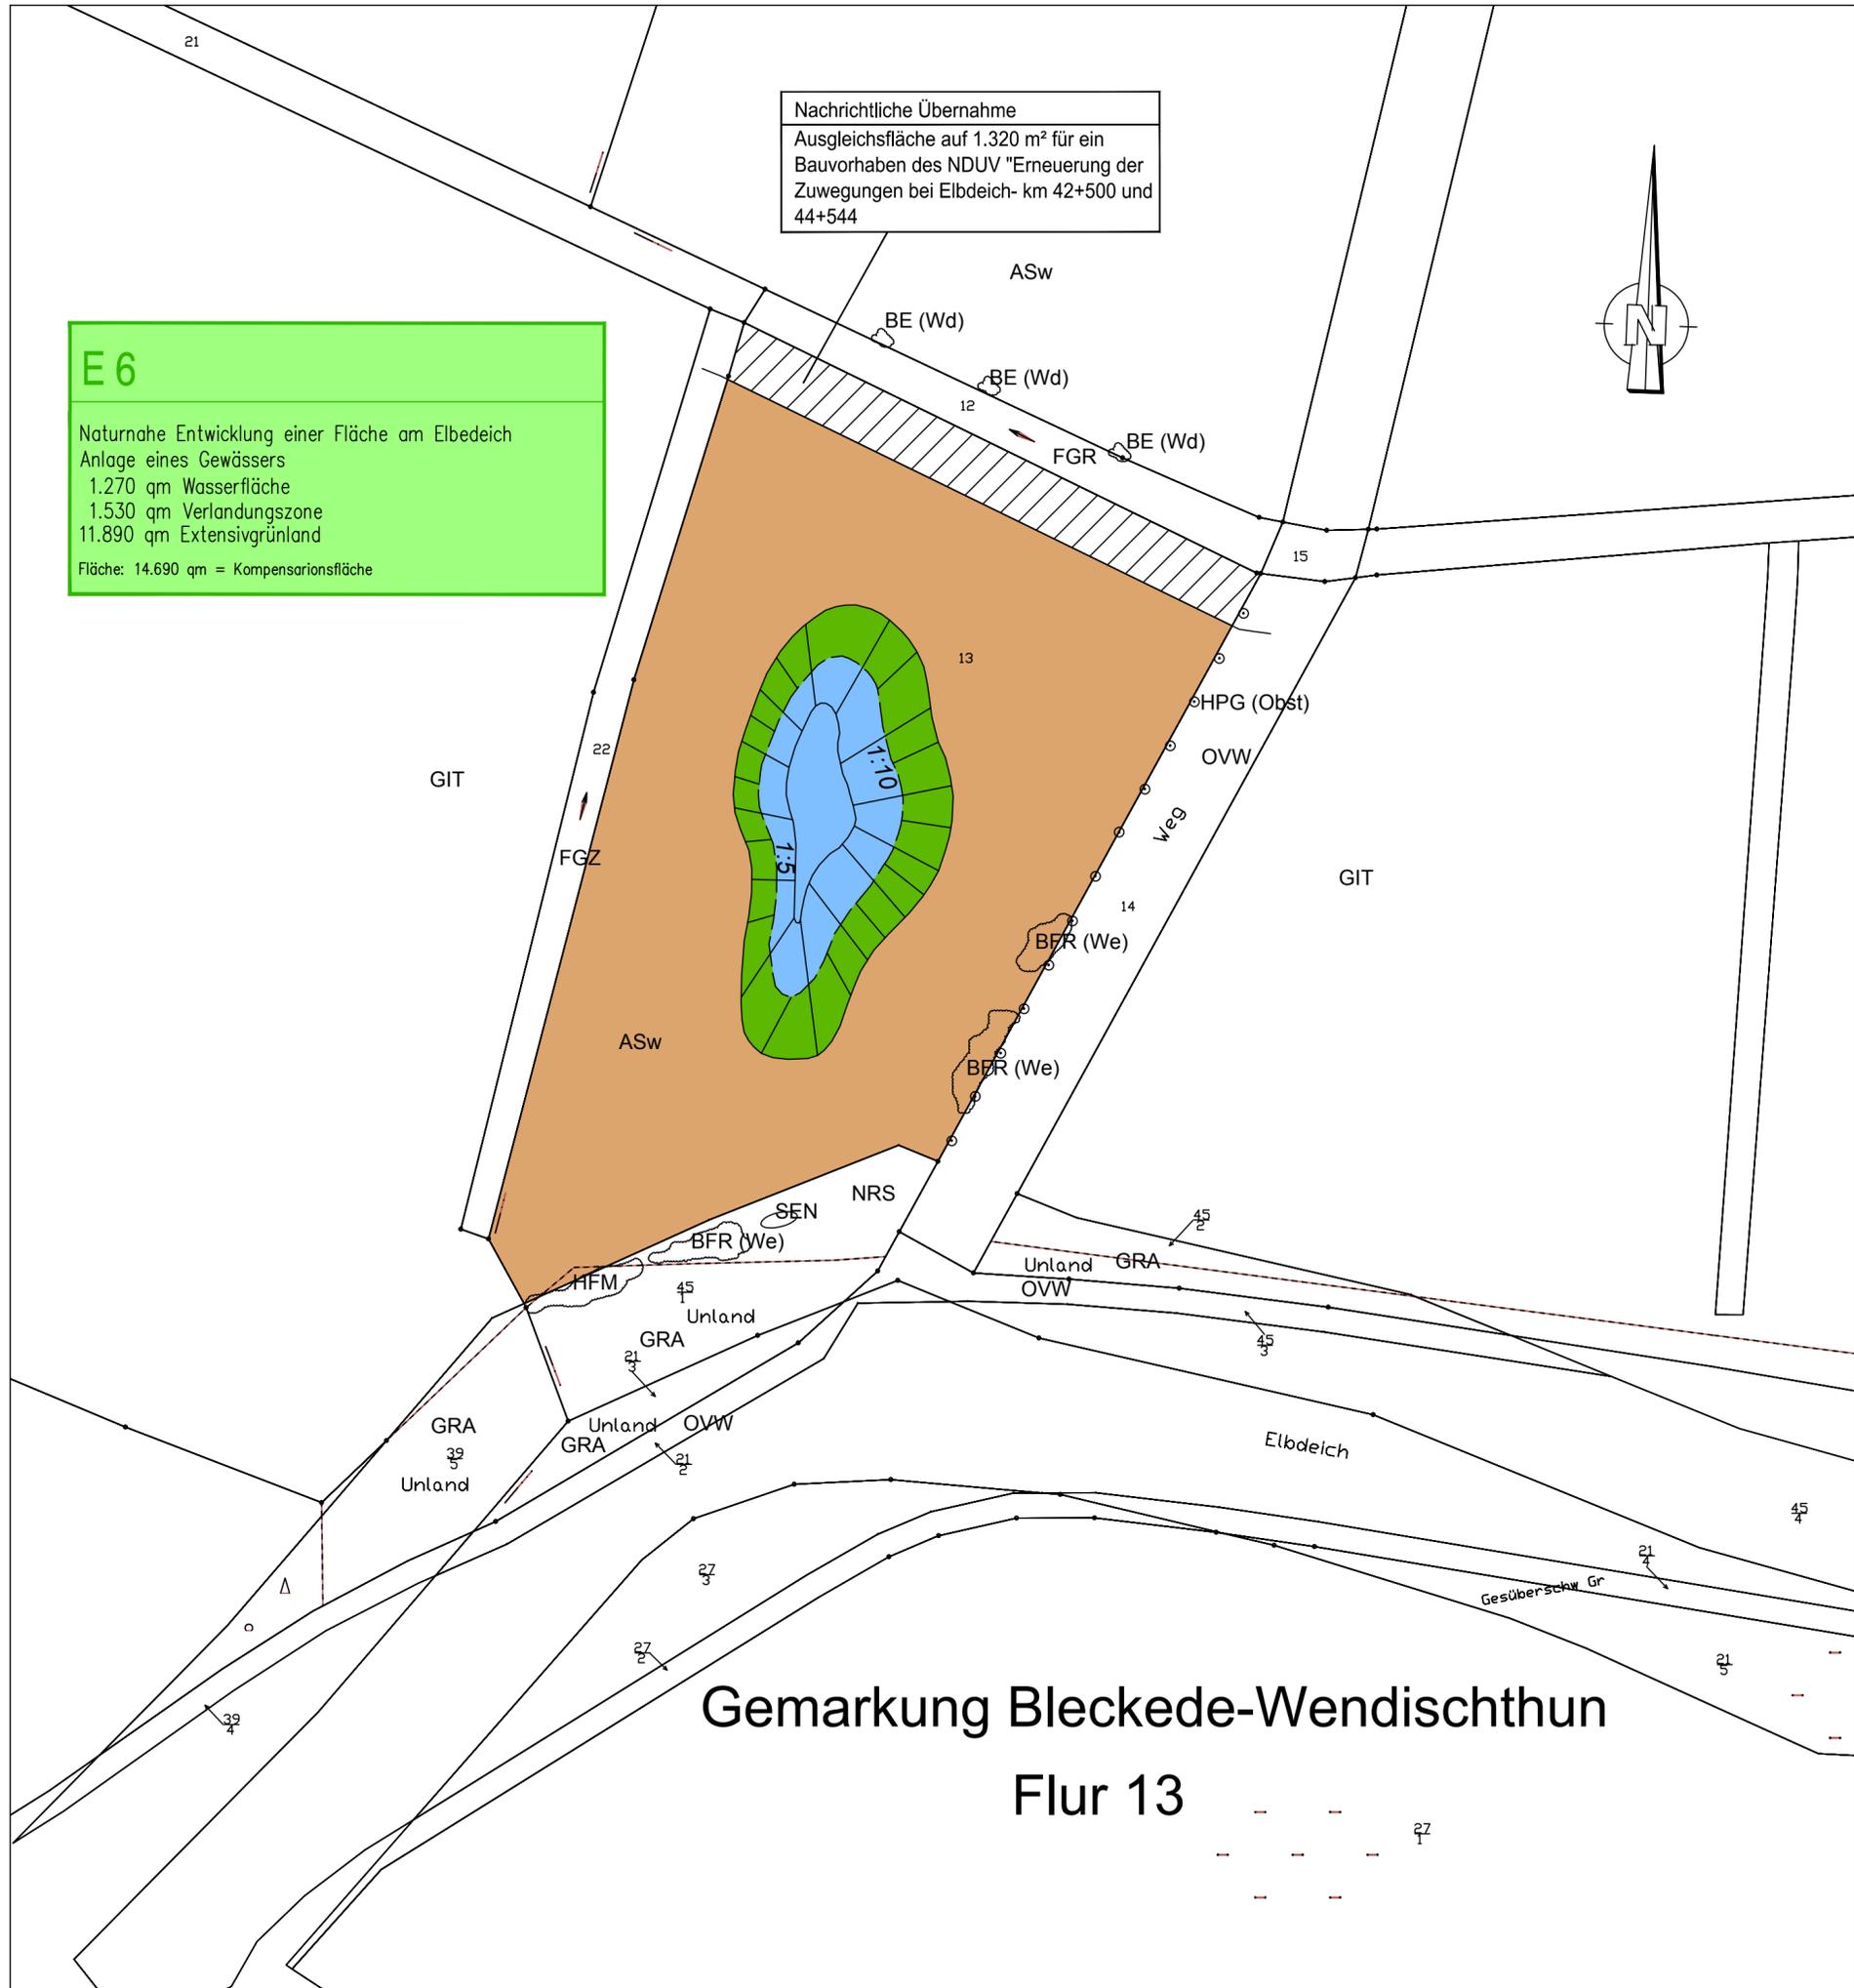


E 6

Naturnahe Entwicklung einer Fläche am Elbedeich
 Anlage eines Gewässers
 1.270 qm Wasserfläche
 1.530 qm Verlandungszone
 11.890 qm Extensivgrünland
 Fläche: 14.690 qm = Kompensationsfläche

Nachrichtliche Übernahme
 Ausgleichsfläche auf 1.320 m² für ein
 Bauvorhaben des NDUV "Erneuerung der
 Zuwegungen bei Elbdeich- km 42+500 und
 44+544

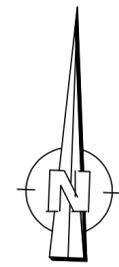

Planung

Bestand

- BFR Feuchtes Weidengebüsch nährstoffreicher Standorte
- HFM Strauch-Baumhecke
- BE Einzelstrauch
- HPG Standortgerechte Gehölzpflanzungen
- FGR Nährstoffreicher Graben
- FGZ Sonstiger Graben
- SEN Sonstiges naturnahes nährstoffreiches Kleingewässer natürlicher Entstehung
- NRS Schilf-Landröhricht
- GIT Intensivgrünland trockener Standorte
- AS Sandacker
- GRA Artenreicher Scherrasen
- OVW Weg

Zusatzcode

- w wiesenartige Ackerbrache

Ausgleichs- und Ersatzmaßnahmen

- Anlage eines Gewässers
- Extensivgrünland

Maßnahmen-Nummer

E 5

Anlage einer Streuobstwiese

Fläche: 20.000 qm = Kompensationsfläche

Erläuterung der Maßnahme

- G
S
A
E**
- Gestaltungsmaßnahme
 - Schutzmaßnahme
 - Ausgleichsmaßnahme
 - Ersatzmaßnahme

Änderungen

E4	Ein Teil der Fläche (1.200 m ²) wurden vom NDUV für eine andere Ersatzmaßnahme genutzt.			
Nr.	Geändert / ergänzt	Datum	Bearb.	Gez.

Neuhauser Deich- und Unterhaltungsverband

Antrag auf Planfeststellung
 für den Ausbau und Neubau der Hochwasserdeiche
 an Sude und Krainke

Landschaftspflegerischer Begleitplan

Maßnahmen	Karte-Nr.: 5	Blatt-Nr.: 6_neu
	Maßstab: 1 : 1.000	
verfasst: 12/2018 <i>P. Wellnitz</i>	Datum	Zeichen
WLW Landschaftsarchitekten und Biologen WELLNITZ RASCH-WELLNITZ GRÖGER FREIE LANDSCHAFTSARCHITEKTEN UND DIPLOM-BIOLOGE BWK / SRL / VDI 29223 Celle, Clemens-Cassel-Str. 3, Tel. 05141/32057, Fax 05141/889607	Bearbeitet:	12/2018 Gr, We
	Gezeichnet:	12/2018 Li
Geprüft:	12.2018	<i>P. Wellnitz</i>