

Planung

Ersatzmaßnahme E 11

-  Umwandlung von Acker in extensiv genutztes Grünland (4.794 m²)
-  Aufgabe der Nutzung und eigendynamische Entwicklung (Sukzession) (3.311 m²)
-  Grenze des Flurstücks (9.230 m²)
davon können 8.105 m² zur Kompensation genutzt werden

Maßnahmen-Nummer


E 11

Entwicklung von Extensivgrünland und eigendynamische Entwicklung (Sukzession)

Fläche: 8.105 qm = Kompensationsfläche

Erläuterung der Maßnahme

- G** Gestaltungsmaßnahme
S Schutzmaßnahme
A Ausgleichsmaßnahme
E Ersatzmaßnahme

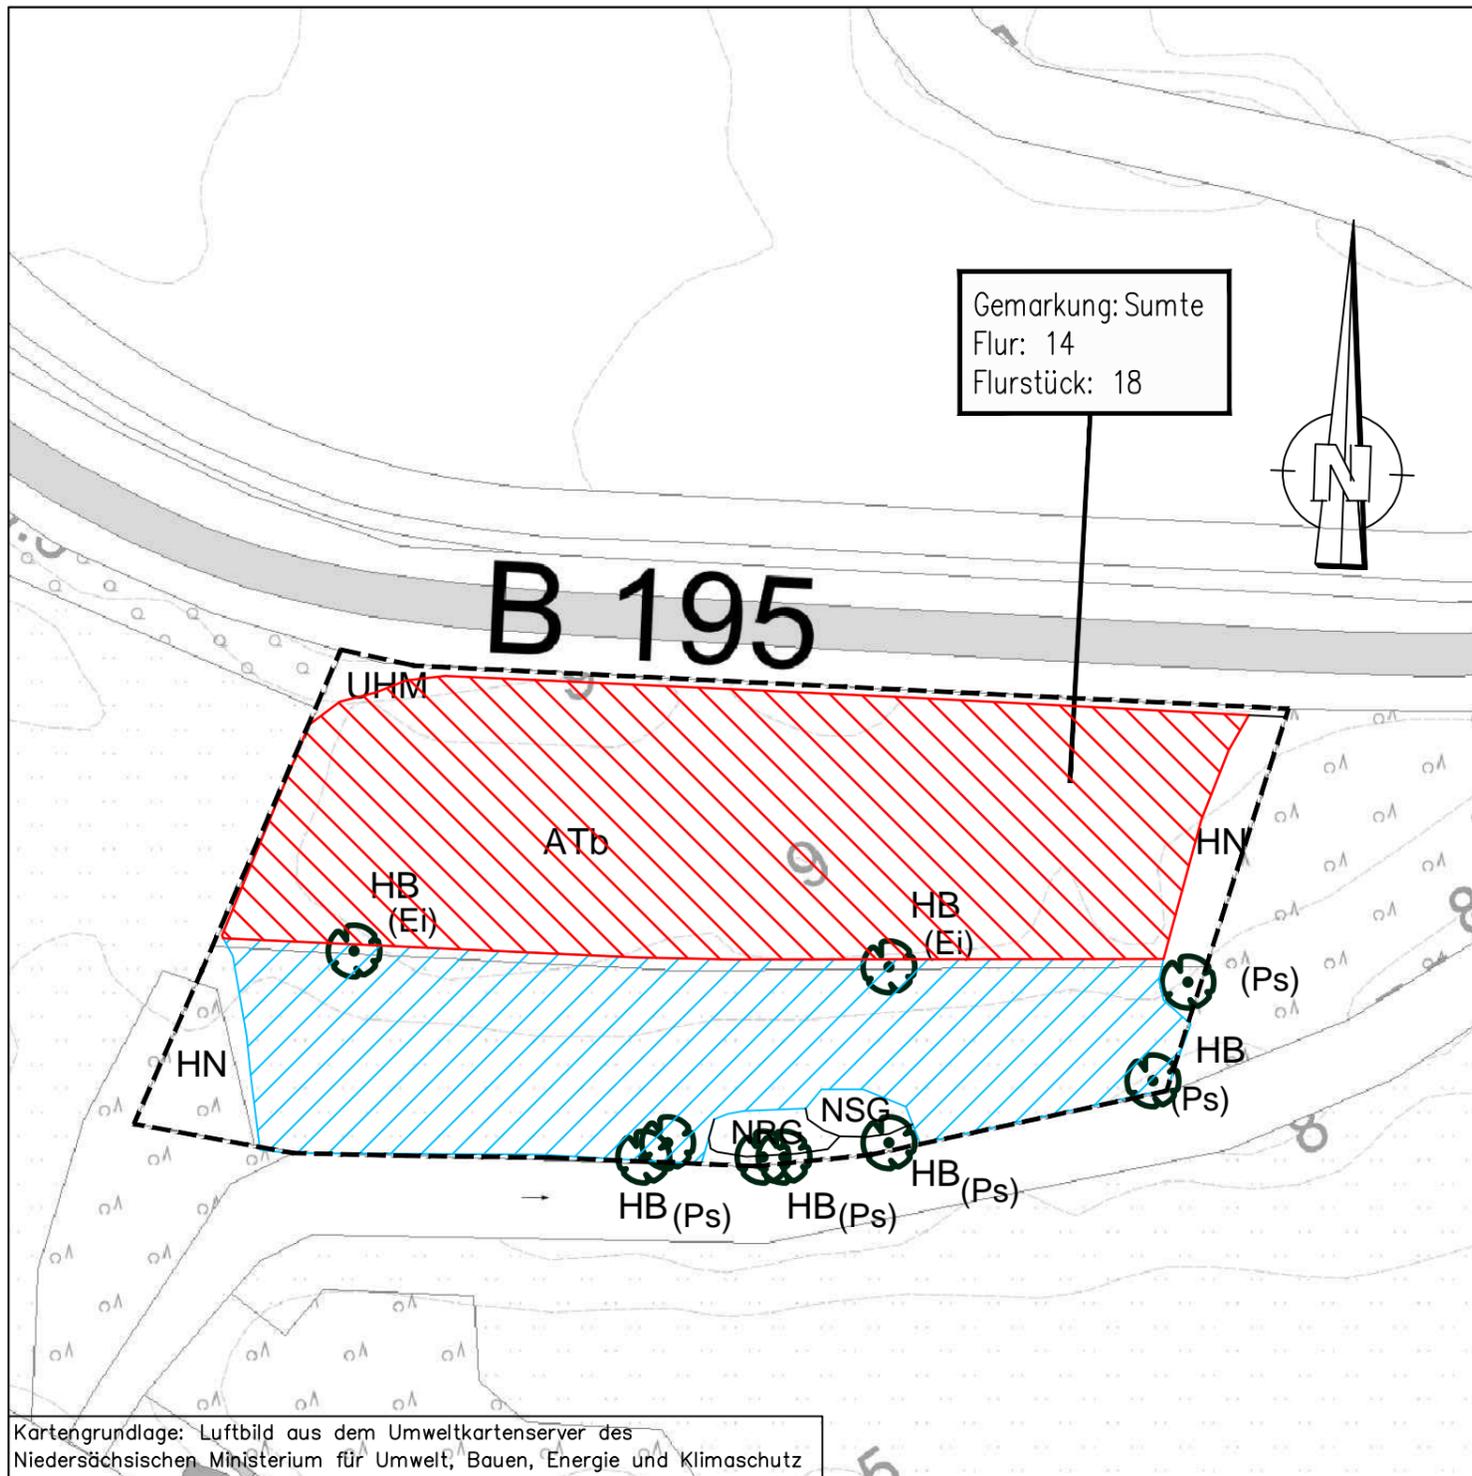

Kartengrundlage: Luftbild aus dem Umweltkartenserver des Niedersächsischen Ministerium für Umwelt, Bauen, Energie und Klimaschutz

Bestand

Biototypen nach v. Drachenfels*



- HN Naturnahes Feldgehölz
- HB Einzelbaum/Baumbestand
- NSG Nährstoffreiches Großseggenried
- NRG Rohrglanzgras- Landröhricht
- GIF Sonstiges feuchtes Intensivgrünland
- UHM Halbruderale Gras- und Staudenflur mittlerer Standorte
- ATb Basenreicher Lehm-/Tonacker, Brache

Kartierte Gehölze

- Ei Eiche
- Ps Schwarzpappel

* Kartierung durch EGL Lüneburg, 2020

Änderungen

| Nr. | Geändert / ergänzt | Datum | Bearb. | Gez. |
|-----|--------------------|-------|--------|------|
| | | | | |

Neuhauser Deich- und Unterhaltungsverband

Antrag auf Planfeststellung
für den Ausbau und Neubau der Hochwasserdeiche
an Sude und Krainke

Landschaftspflegerischer Begleitplan

Maßnahmen

Karte-Nr.: **5**
Blatt-Nr.: **11**

Maßstab:
1 : 1.000

verfasst: 07/2021

P. Wellnitz

WLW Landschaftsarchitekten und Biologen
WELLNITZ RASCH-WELLNITZ GRÖGER
FREIE LANDSCHAFTSARCHITEKTEN UND DIPLOM-BIOLOGE
BWK / SRL / VDI

29223 Celle, Clemens-Cassel-Str. 3, Tel. 05141/32057, Fax 05141/889607

| | Datum | Zeichen |
|-------------|---------|--------------------|
| Bearbeitet: | 07/2021 | We |
| Gezeichnet: | 07/2021 | Li |
| Geprüft: | 07.2021 | <i>P. Wellnitz</i> |