


**Übersichtsplan Hofstelle
Ferdinand Höckelmann
Felsener Straße 31
49179 Ostercappeln**

N = 5804022

E = 32447561

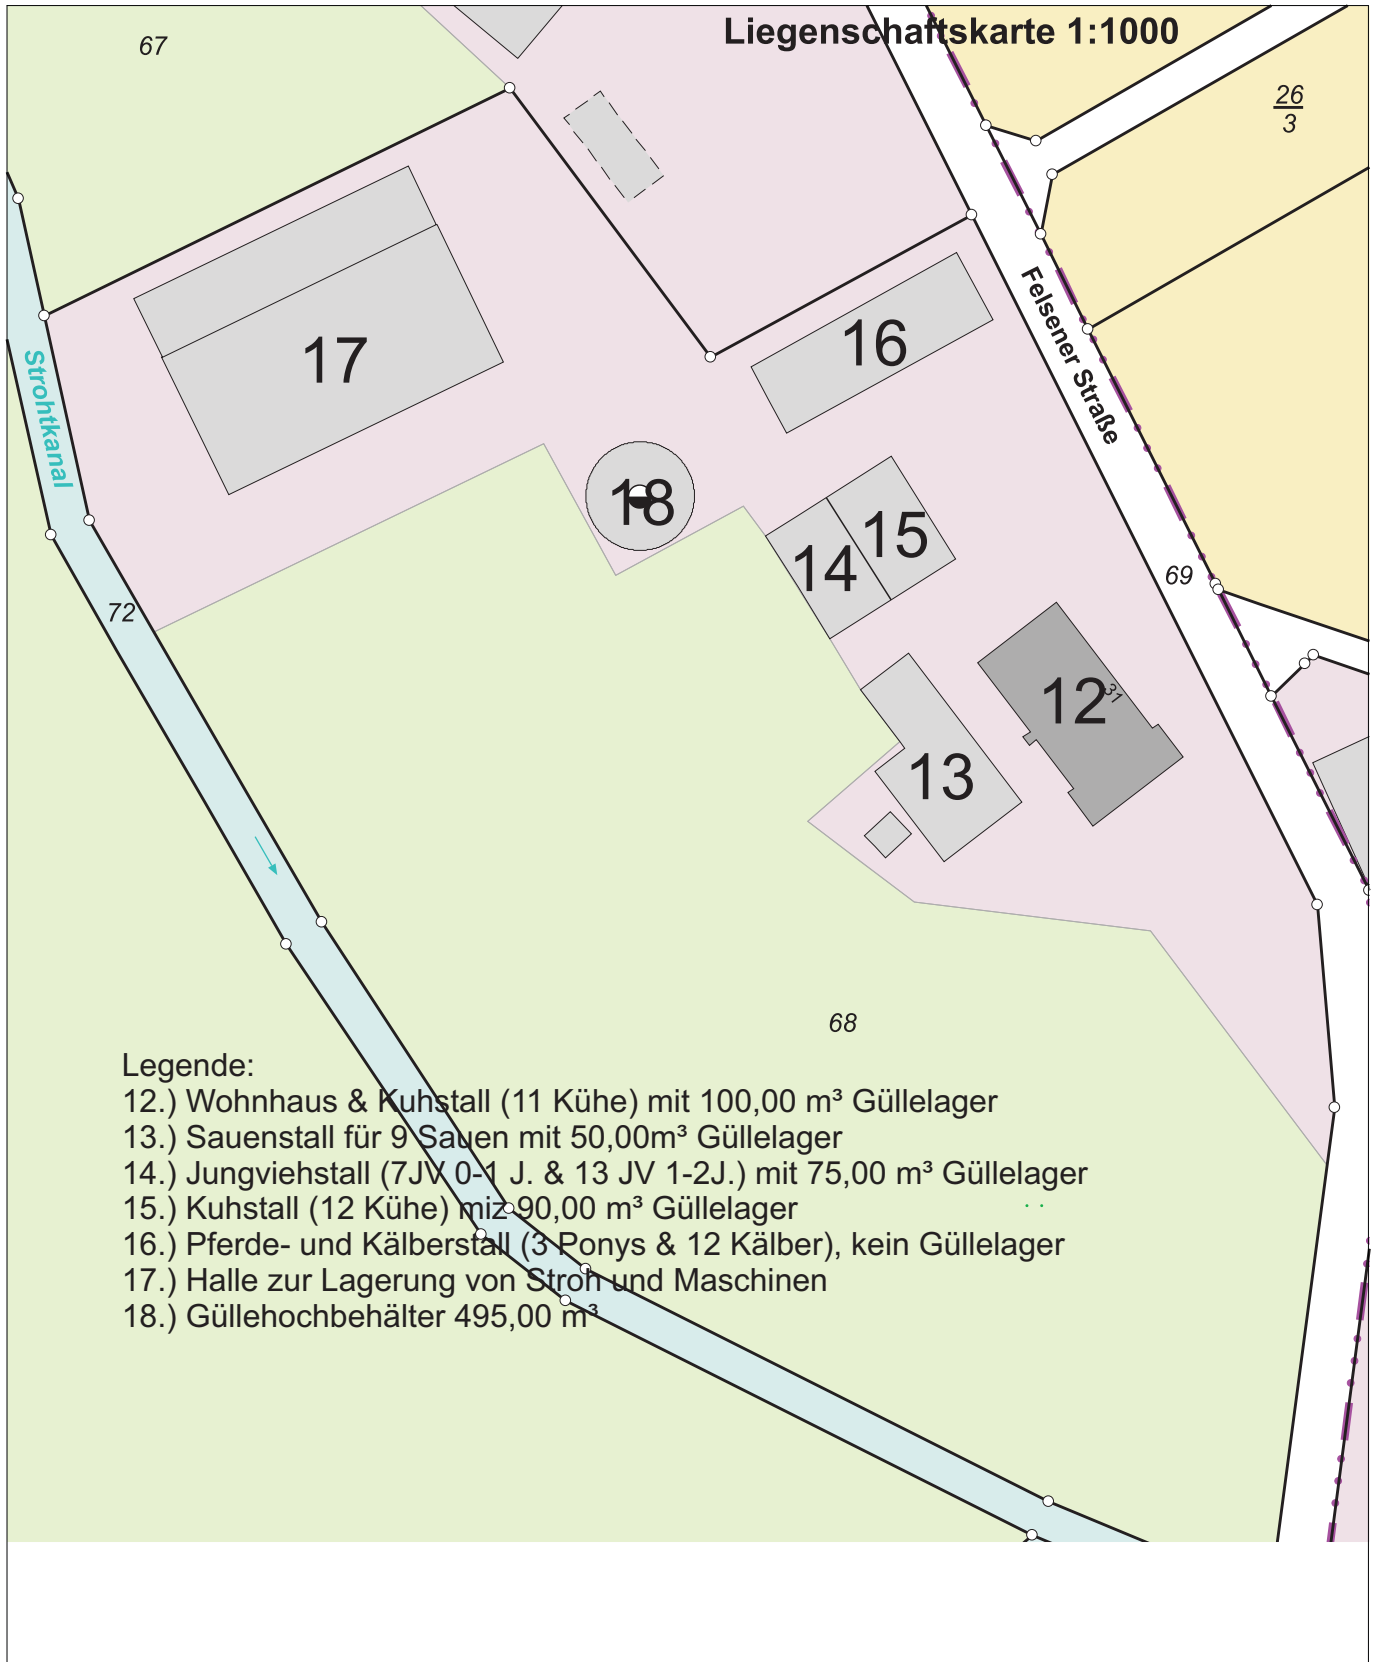


Legende:

- 12.) Wohnhaus & Kuhstall (11 Kühe) mit 100,00 m³ Güllelager
- 13.) Sauenstall für 9 Sauen mit 50,00m³ Güllelager
- 14.) Jungviehstall (7JV 0-1 J. & 13 JV 1-2J.) mit 75,00 m³ Güllelager
- 15.) Kuhstall (12 Kühe) mit 90,00 m³ Güllelager
- 16.) Pferde- und Kälberstall (3 Ponys & 12 Kälber), kein Güllelager
- 17.) Halle zur Lagerung von Stroh und Maschinen
- 18.) Güllehochbehälter 495,00 m³

E = 32447381

N = 5803802

Maßstab 1:1000

 

Meter