


**Schnitt A-A**

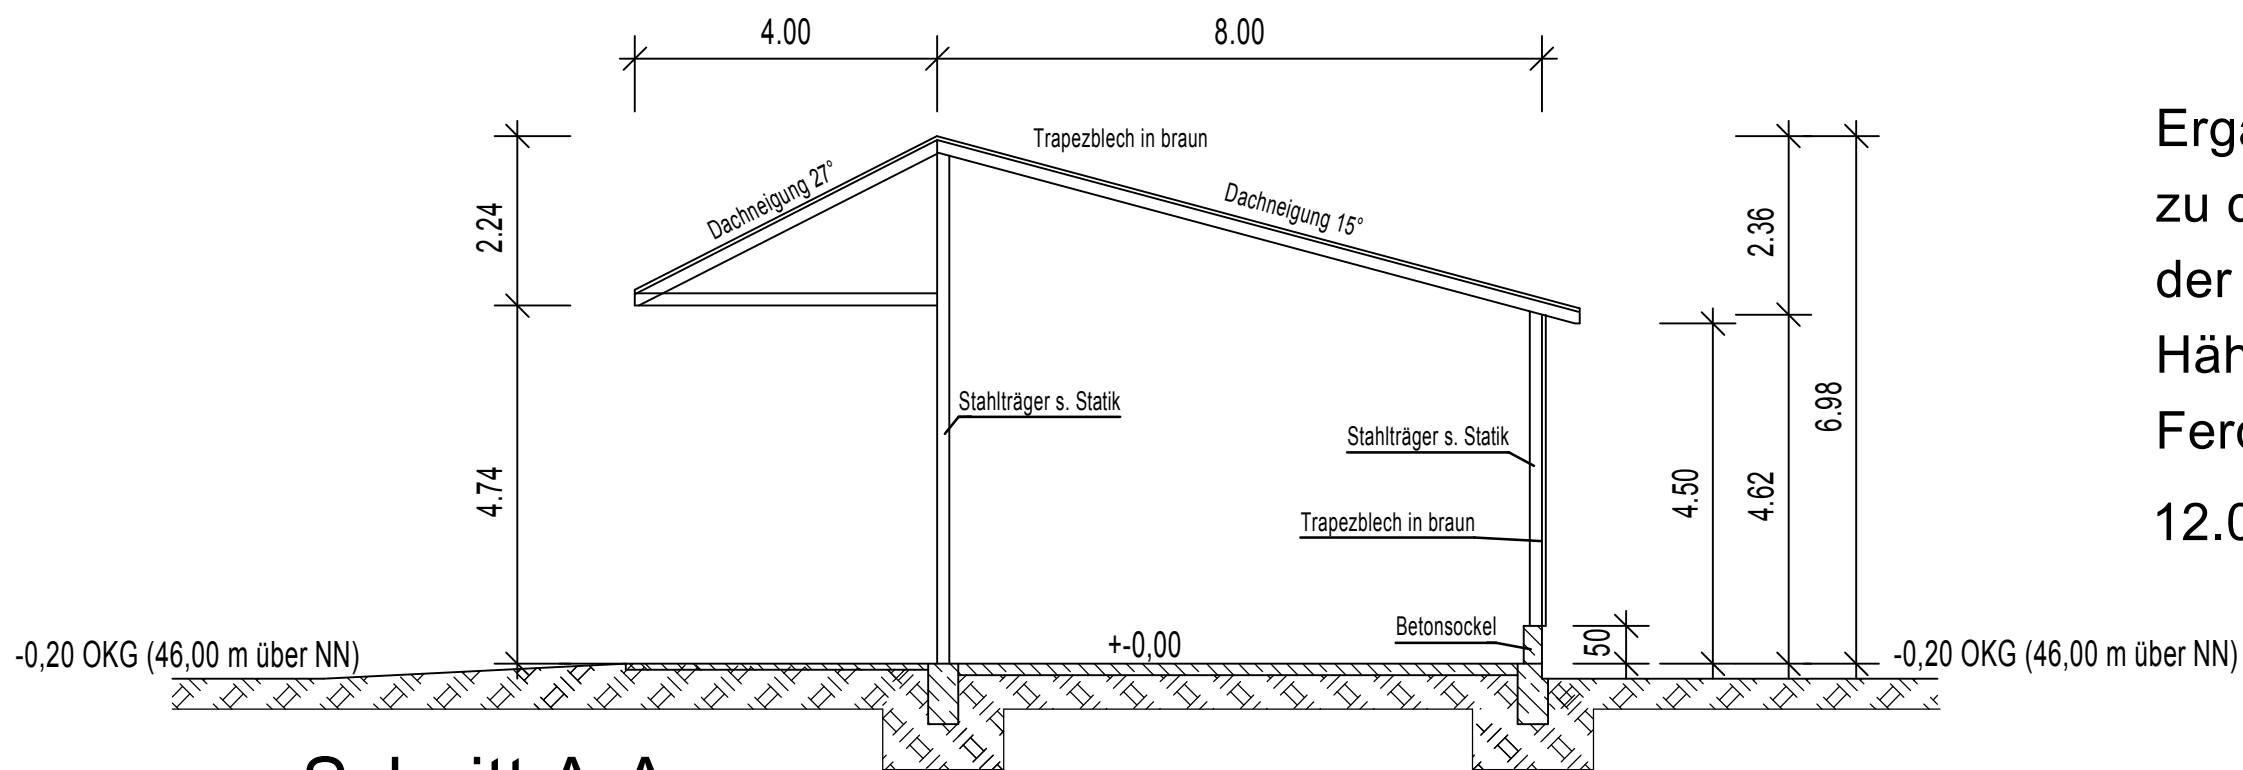

**Schnitt A-A**

Ergänzungsblatt mit Angaben  
zu den Höhen zum Bauvorhaben  
der Unterstellhalle und des  
Hähnchenmaststalles für Herrn  
Ferdinand Höckelmann, Osterkappeln  
12.06.18

1:100