



24,2 24,4 24,6 24,8 25,2 25,4 25,6 25,8 3426 5772

Schwege Nordwest (Glandorf)

Auf dem Märsche

Kampelmann

Schönhoff

Reher

Beckemeyer

Bockhorner Bach

Dümmer Bach

Im Witthagen

Winterberg

Aupken Horst

Hengelbirke

Brune

Up den Brinke

Aupke

Hessmann

Auf dem Brink

Meintrup

Kohues

An Hemkenbrinks Kuhle

Imhorster Bach

Kövener

Hegenstraße

5772
g
71,6
e
w
h
c
S
71,4
71,2
Schwege (Glandorf)
70,8
70,6



Öffentlich bestellter Vermessungsingenieur
 Dipl.-Ing. Christian Brune
 Iburger Straße 215
 49082 Osnabrück

Einfacher Lageplan (§ 7 Abs. 3 Bauvorlagenverordnung) zu einem Bauvorhaben

Maßstab **1:500**

Geschb.-Nr. **B 408/16**

<u>Bauvorhaben</u> Neubau eines Schweinemaststalles	<u>Bauherrin / Bauherr</u> Heinz Aubke
---	--

Angaben aus dem Liegenschaftskataster

<u>Landkreis oder kreisfreie Stadt</u> Osnabrück			<u>Gemeinde</u> Glandorf		<u>Gemarkung</u> Schwege	
<u>Flur</u>	<u>Flurstück</u>	<u>Lagebezeichnung</u>	<u>Fläche m²</u>	<u>Grundbuch Blatt</u>	<u>Hinweis auf Baulasten</u>	<u>lfd.Nr. im Grdb.</u>
6	264	Schnaatweg 6	133334	Schwege 449		

Eigentümerin / Eigentümer

Heinrich Aubke

Erbbauberechtigte / Erbbauberechtigter

Erbbaugrundbuch Blatt

Darstellung umseitig Darstellung liegt an

Ausgefertigt

Osnabrück, **22.12.2016**

Öffentlich bestellter Vermessungsingenieur

Christian Brune




Hinweise

- Die dargestellten Flurstücksgrenzen und der Gebäudebestand sind örtlich nicht überprüft worden.
- Eine Gewähr für die Angaben aus dem Liegenschaftskataster wird nur für urschriftliche Ausfertigungen übernommen.
- Die diesem Lageplan zu Grunde liegenden Angaben des amtlichen Vermessungswesens sind nach § 5 des Nds. Gesetzes über das amtliche Vermessungswesen (NvermG) geschützt. Die Verwertung für nichteigene oder wirtschaftliche Zwecke und die öffentliche Wiedergabe ist nur mit Erlaubnis des Landesamtes für Geoinformation und Landentwicklung Niedersachsen zulässig.

Erläuterungen für die Angaben aus dem Liegenschaftskataster:

- (violett) — — — — — Begrenzung des Baugrundstücks nach den Angaben der Auftraggeberin / des Auftraggebers
- ▲ im Liegenschaftskataster noch nicht nachgewiesen
- Flurstücksgrenze
- abgemarkter Grenzpunkt
- - - - - Gemeindegrenze
- · - · - · Gemarkungsgrenze
- · - · - · Flurgrenze
- Gebäude

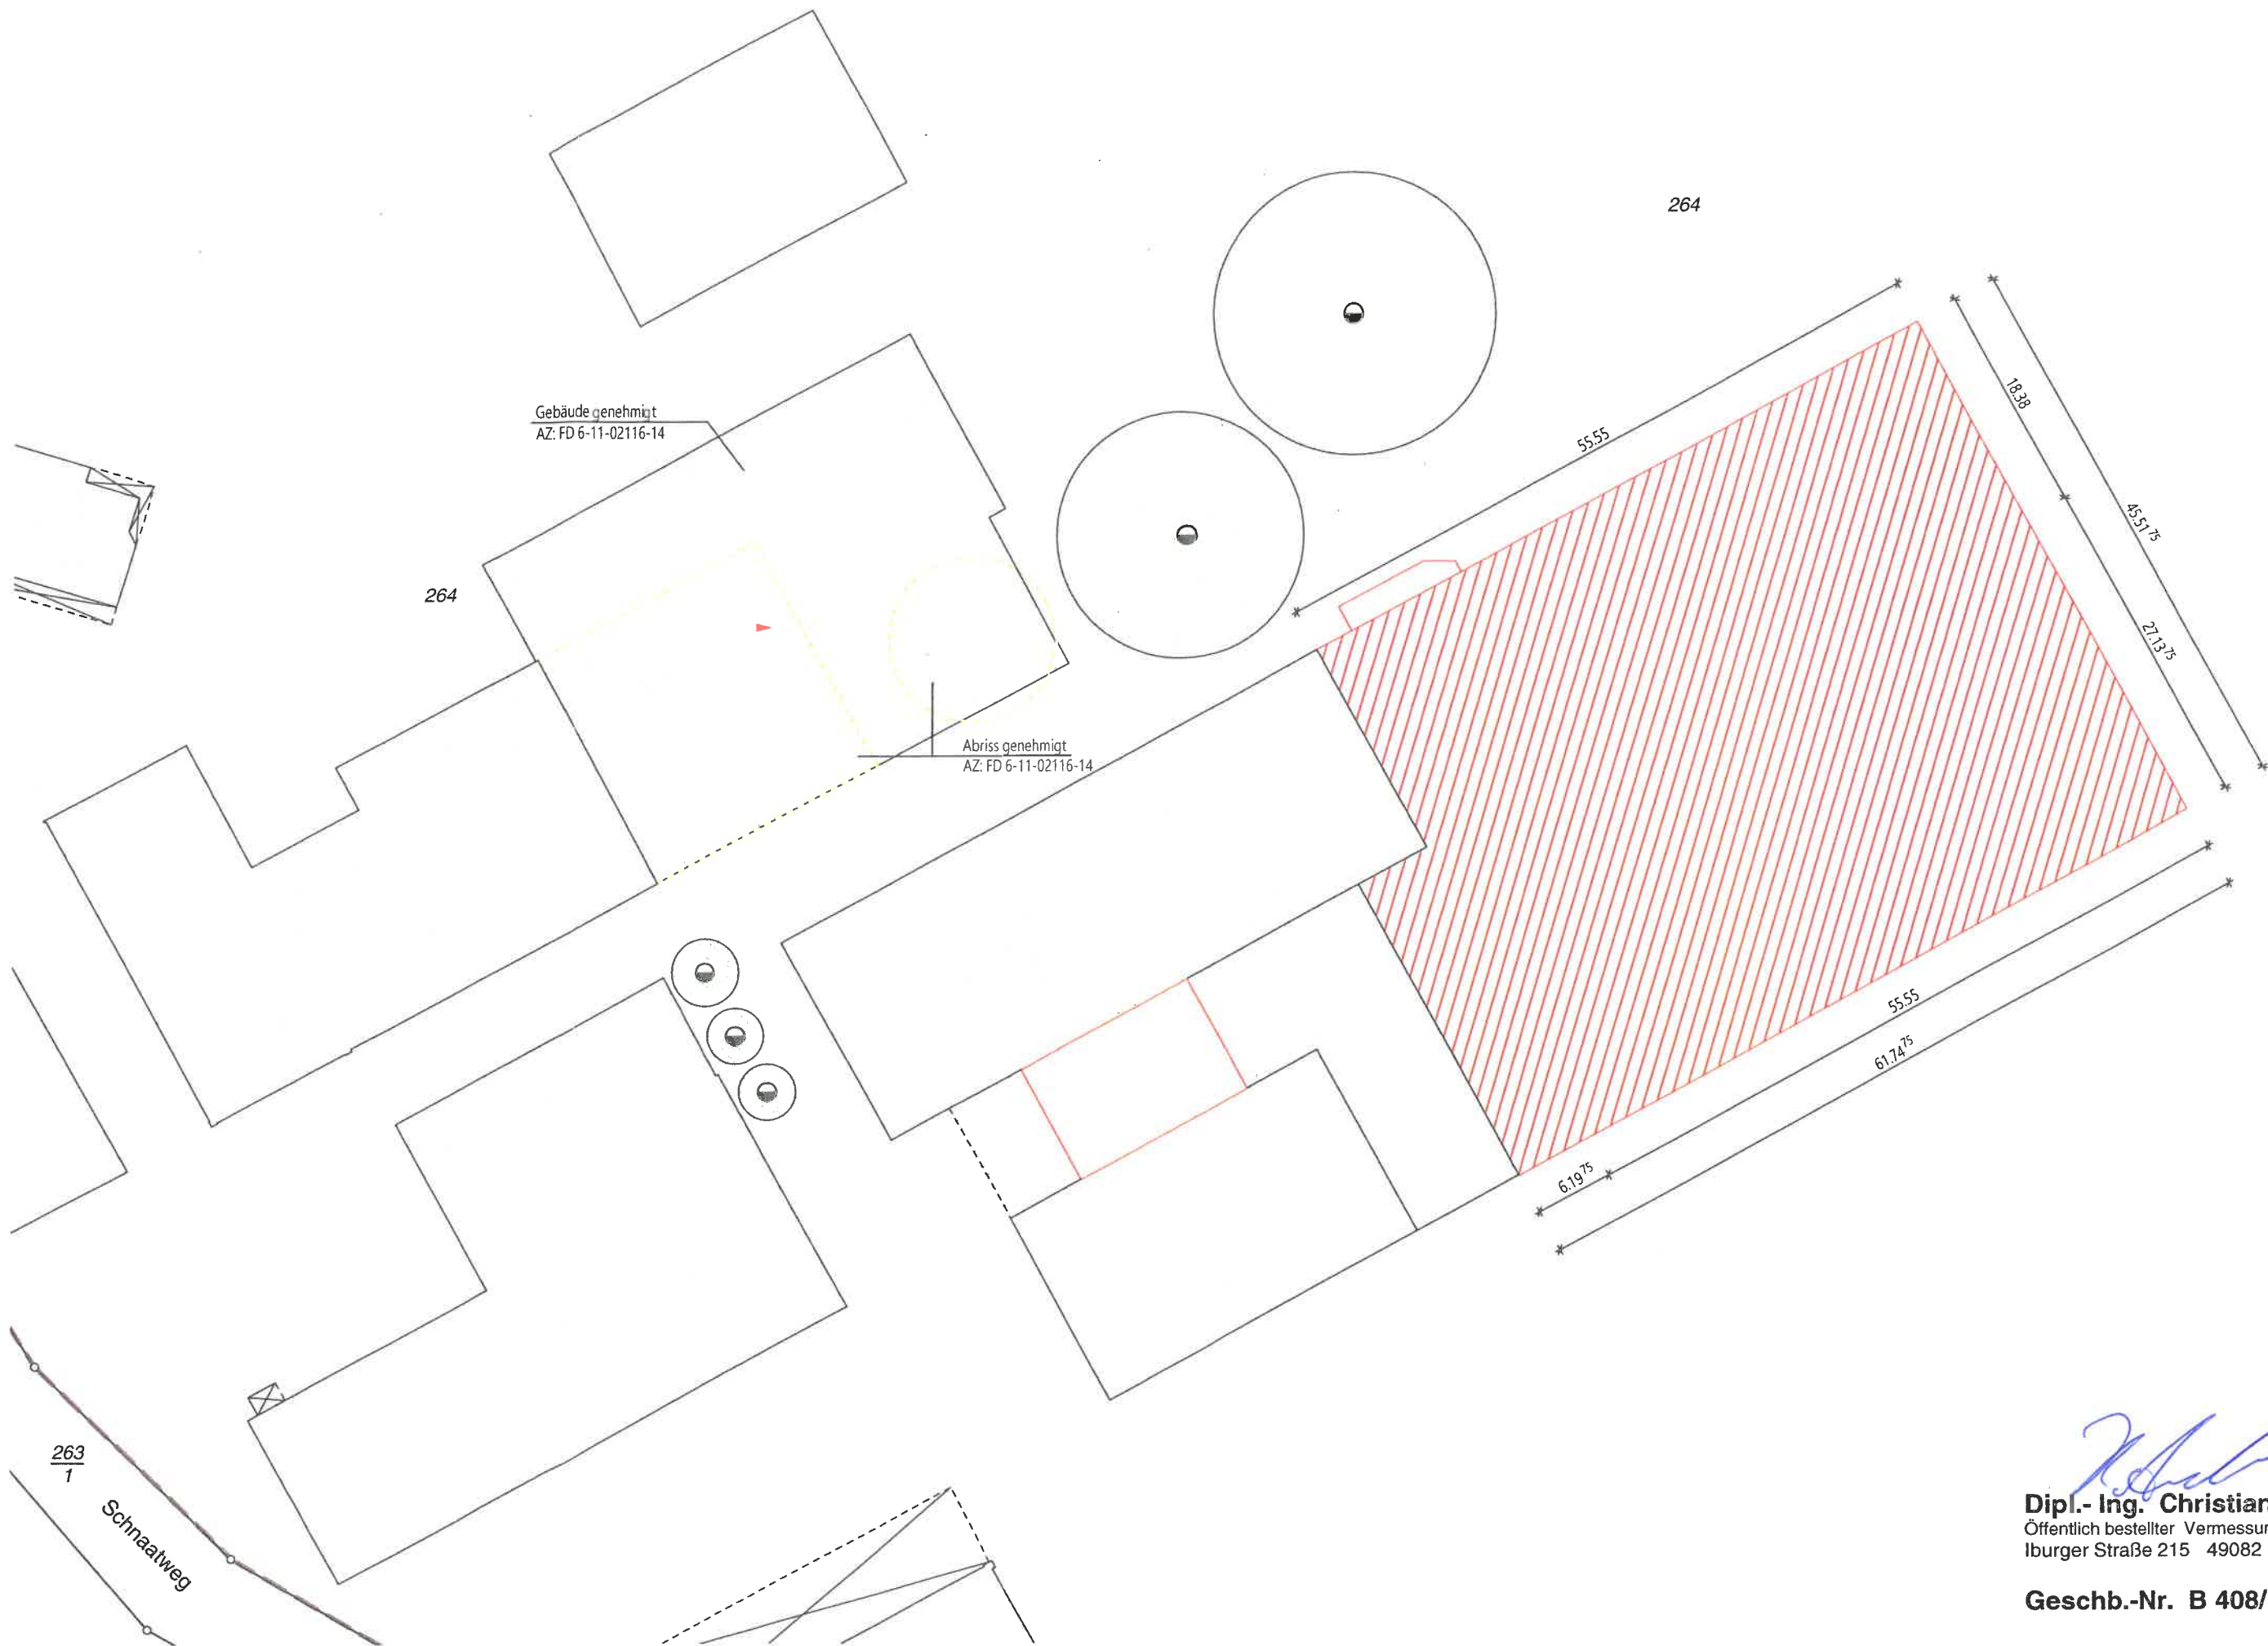

Gebäude genehmigt
AZ: FD 6-11-02116-14

Abriss genehmigt
AZ: FD 6-11-02116-14

264

264

$\frac{263}{1}$

Schnahtweg

55,55

18,38

45,57⁷⁵

21,13⁷⁵

55,55

61,74⁷⁵

6,19⁷⁵

Dipl.-Ing. Christian Brune
Öffentlich bestellter Vermessungsingenieur
Iburger Straße 215 49082 Osnabrück

Geschb.-Nr. B 408/16