


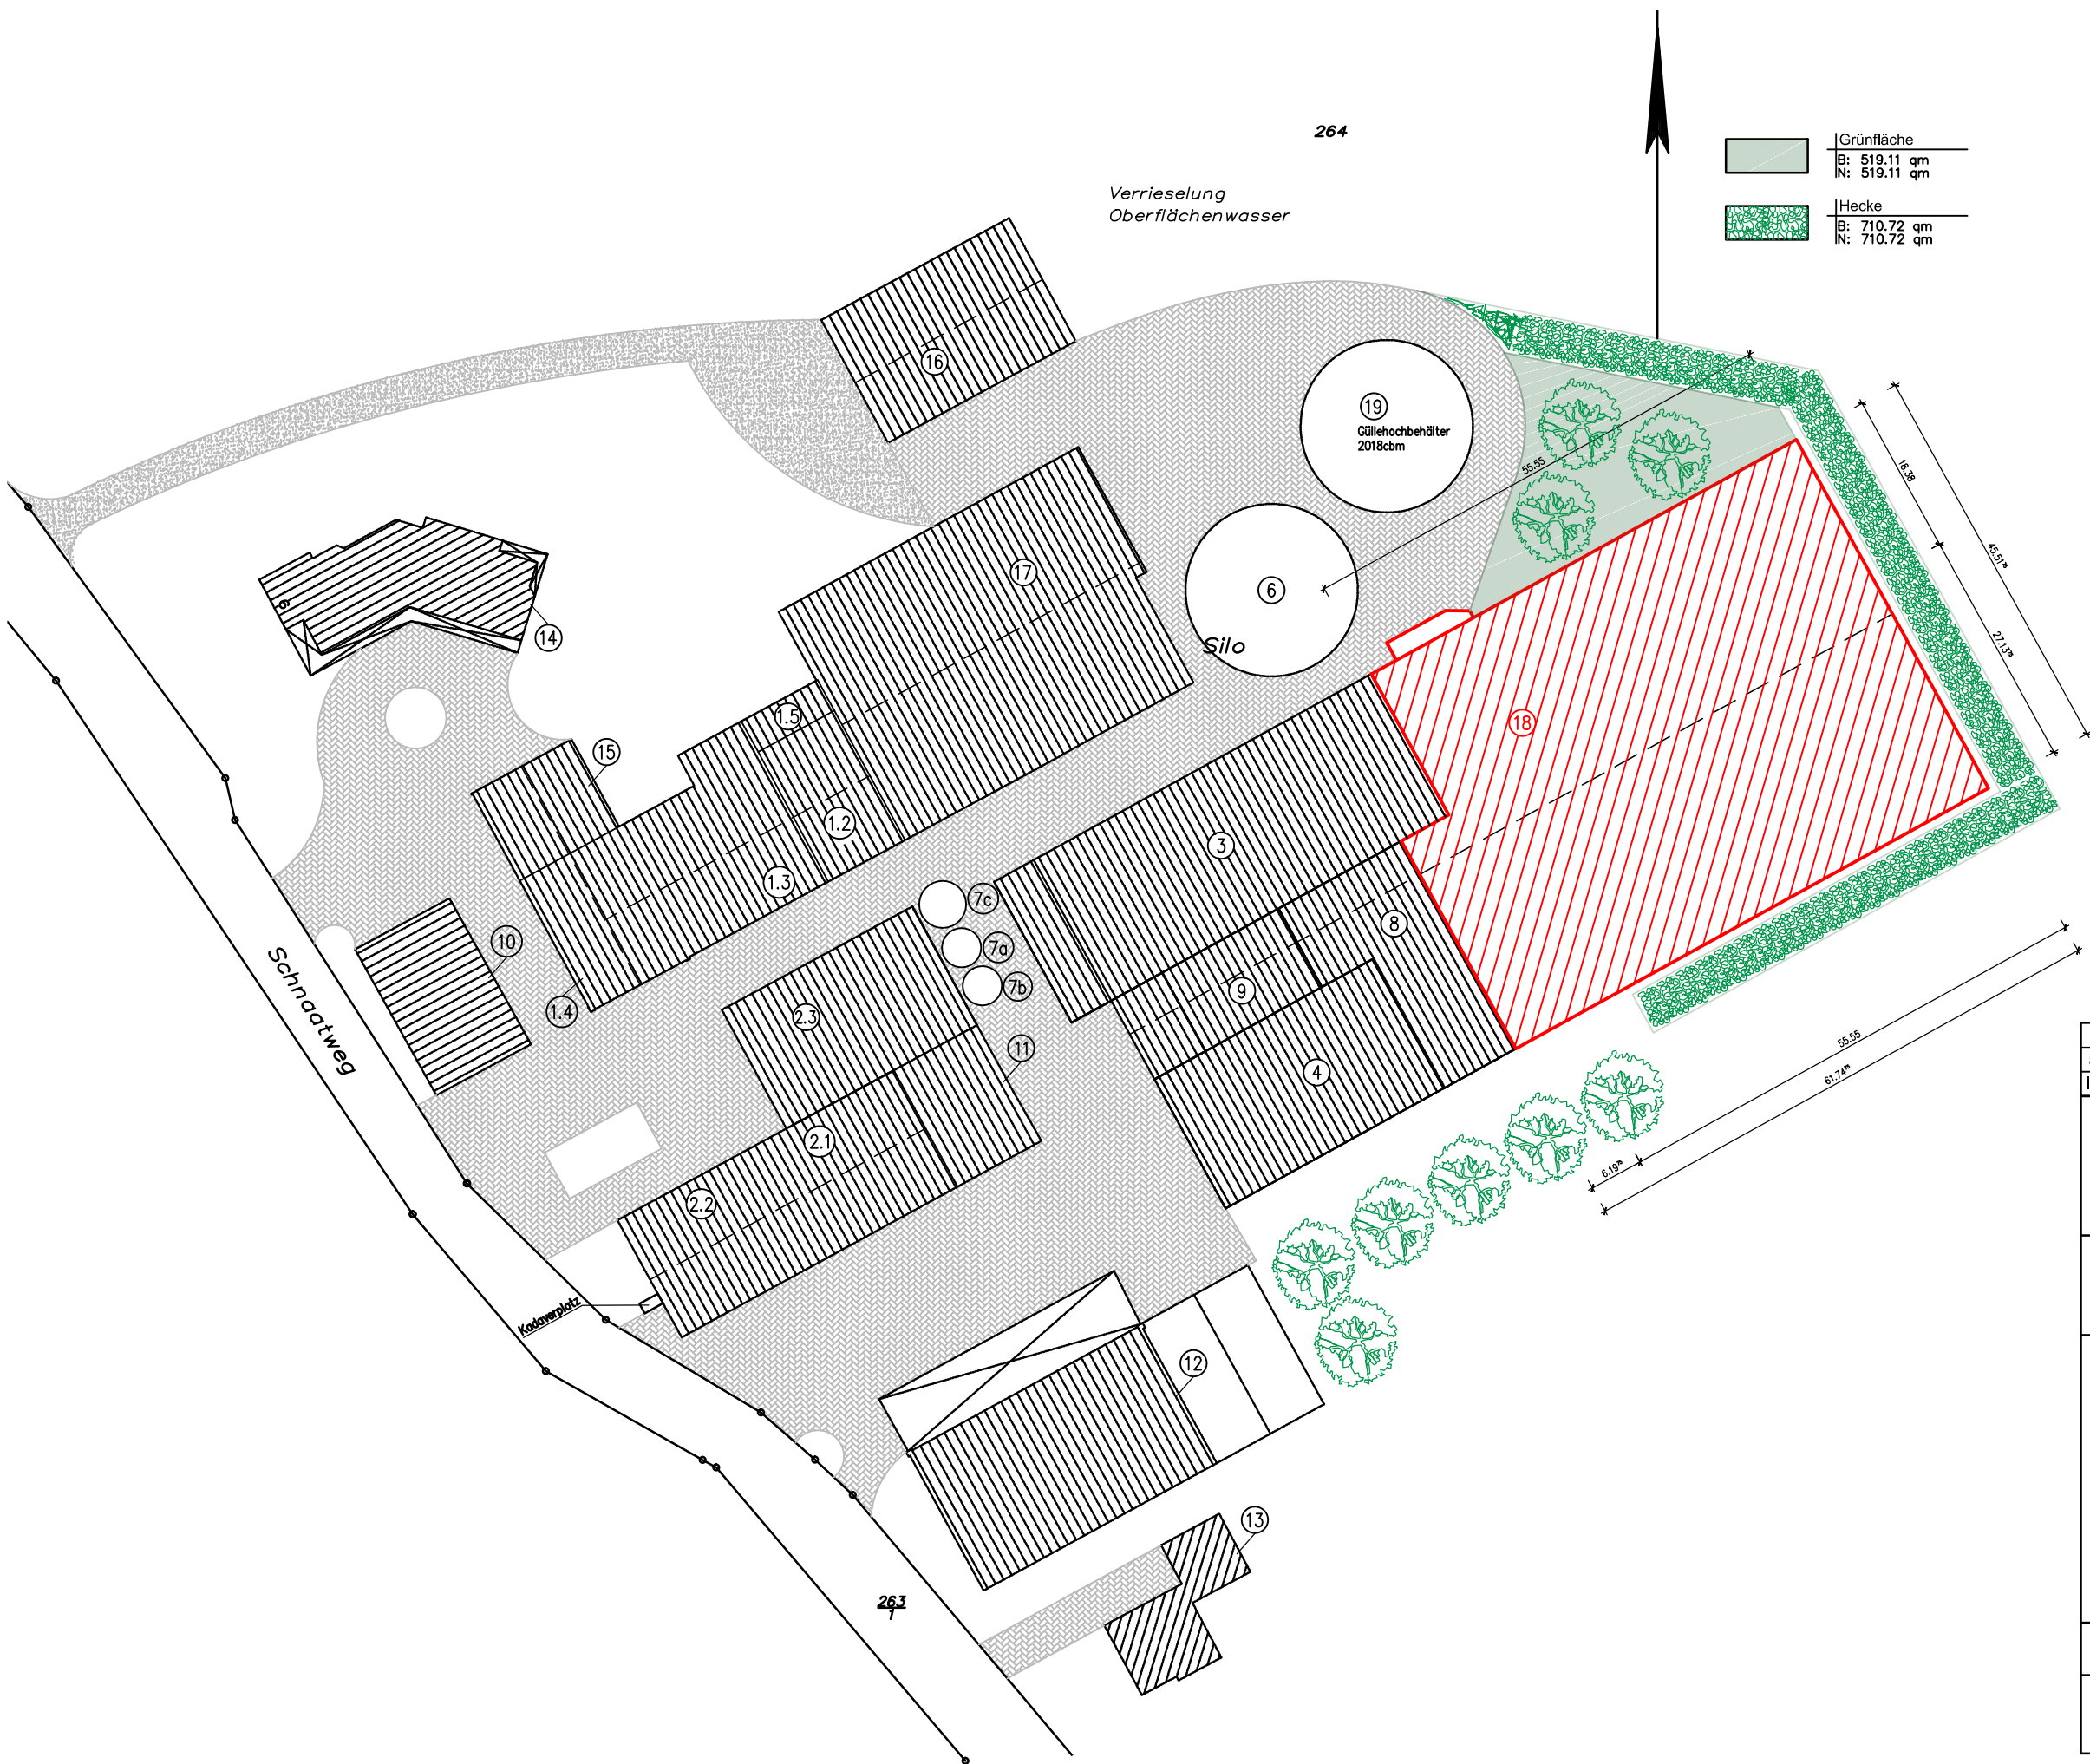

BE	Bezeichnung	Tierart oder Nutzung	Gütel. in m²
1.2	Abferkelstall	32 Abferkelplätze	80
1.3	Sauenwaschbereich		10
1.4	Abferkelstall	62 Sauen mit Ferkel	150
1.5	Flatdeck	3 Ammenplätze	11
2.1	Deckzentrum	40 NT-Sauen/Eber, 14 Jungsauen	166
2.2	Sauenwartestall	108 NT-Sauen	300
2.3	Sauenstall	60 NT-Sauen, 30 Jungsauen	163
3	Maststall Umstellung	576 Mastschweine	600
4	Maststall Umstellung	396 Mastschweine reduziert auf 288 Mastschweine	335
6	Güllehochbehälter		1.531
7a,b		Silo á 117t	
7c		Silo 229t	
8	Maststall Umstellung	154 Mastschw., 110 Selekt. erhöhen auf 204 Mastschw.	95
9	Überdachung Umbau z. Maststall	108 Mastschweine	50
10	Scheune		
11	Trocknungsanl., Kornlager, Mahl-/Mischanl.		
12	Maschinenhalle, Lager		
13	Altenteilerwohnhaus		
14	Wohnhaus		
15	Garage		
16	Maschinenhalle		
17	Flatdeck	1584 Ferkel	559
18	Neubau Maststall	1440 Mastschweine	1.854
19	Güllehochbehälter		2.018

Bauantrag

Neubau eines Schweinemaststalles und Umstellung des Betriebes - AZ: FD 6-11-00216-17

b			
a	14.02.2017	Position Kadavercontainer hinzugefügt	MZ
Index	Datum	Änderungen/ Ergänzungen	Gez.
Planverfasser			
H Hochbautechniker Hubert Aubke Sachverständiger SiGe-Koordinator An der Dümme 16 49219 Glandorf-Schwege Tel. 0 54 26/42 52 Fax 80 65 45			
Bauherr			
Heinz Aubke Schnaatweg 6 49219 Glandorf-Schwege			
BE 3: Umstellung des Maststalles BE 4: Umstellung des Maststalles BE 8: Umstellung des Maststalles BE 9: Überdachung, Umbau zum Maststall BE 18: Neubau eines Maststalles Schnaatweg 6 49219 Glandorf-Schwege			
hier: Übersichtsplan über die BE			
Alle Pläne sind unser geistiges Eigentum. Vervielfältigung oder Nachdruck, auch auszugsweise, sind ohne vorherige Genehmigung nicht gestattet !		Gez.: KB/MZ Maßstab: 1:750 Datum: 21.12.2016	Blatt-Nummer: 750-1a