


Querschnitt Q1, 0+055

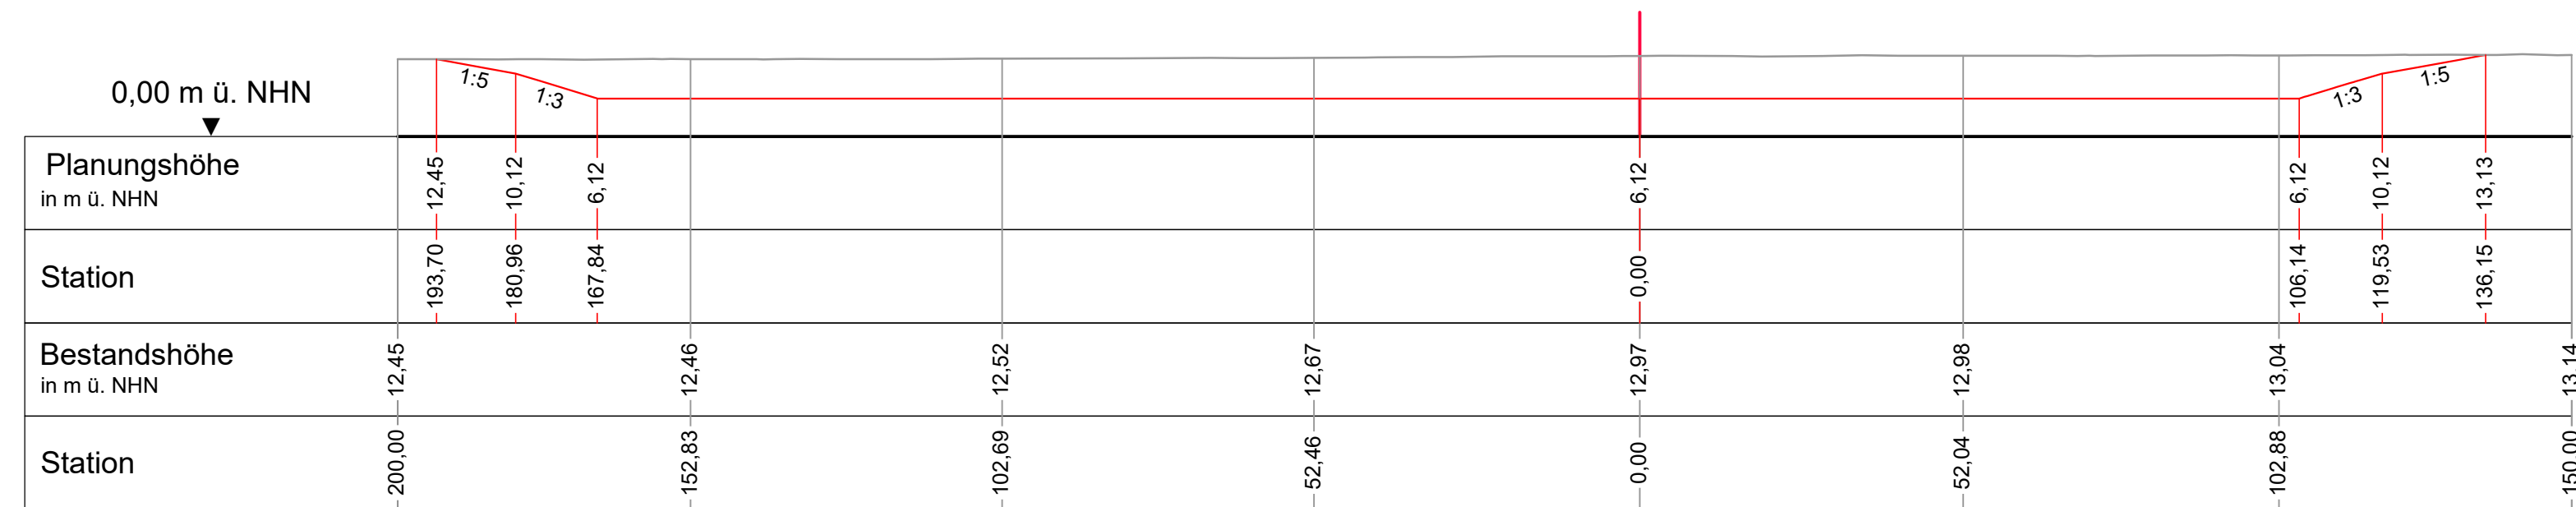

Antrag auf Planfeststellung

Neuhauser Deich- und Unterhaltungsverband als Gewässerunterhaltungsverband



Erschließung und Ausbeutung einer Bodenentnahmestelle nordwestlich von Wilkenstorf

Querschnitt 1

Höhenbezugssystem
NHN im DHHN 2016
Koordinatensystem
ETRS 89_UTM 32 N

Aufgestellt:
Lüneburg, den 17.10.2023

Niedersächsischer Landesbetrieb für Wasserwirtschaft, Küsten- und Naturschutz
- Betriebsstelle Lüneburg -

zur Ausführung freigegeben am: 17.10.2023

Waneck

Maßstab 1:1.000	Anlage 2.5.1
Datum	Unterschrift
Anfertigung der Zeichnung Oktober 2023	<i>Degtjarev</i>
Bearbeiter/in Oktober 2023	<i>P. Stroeter</i>