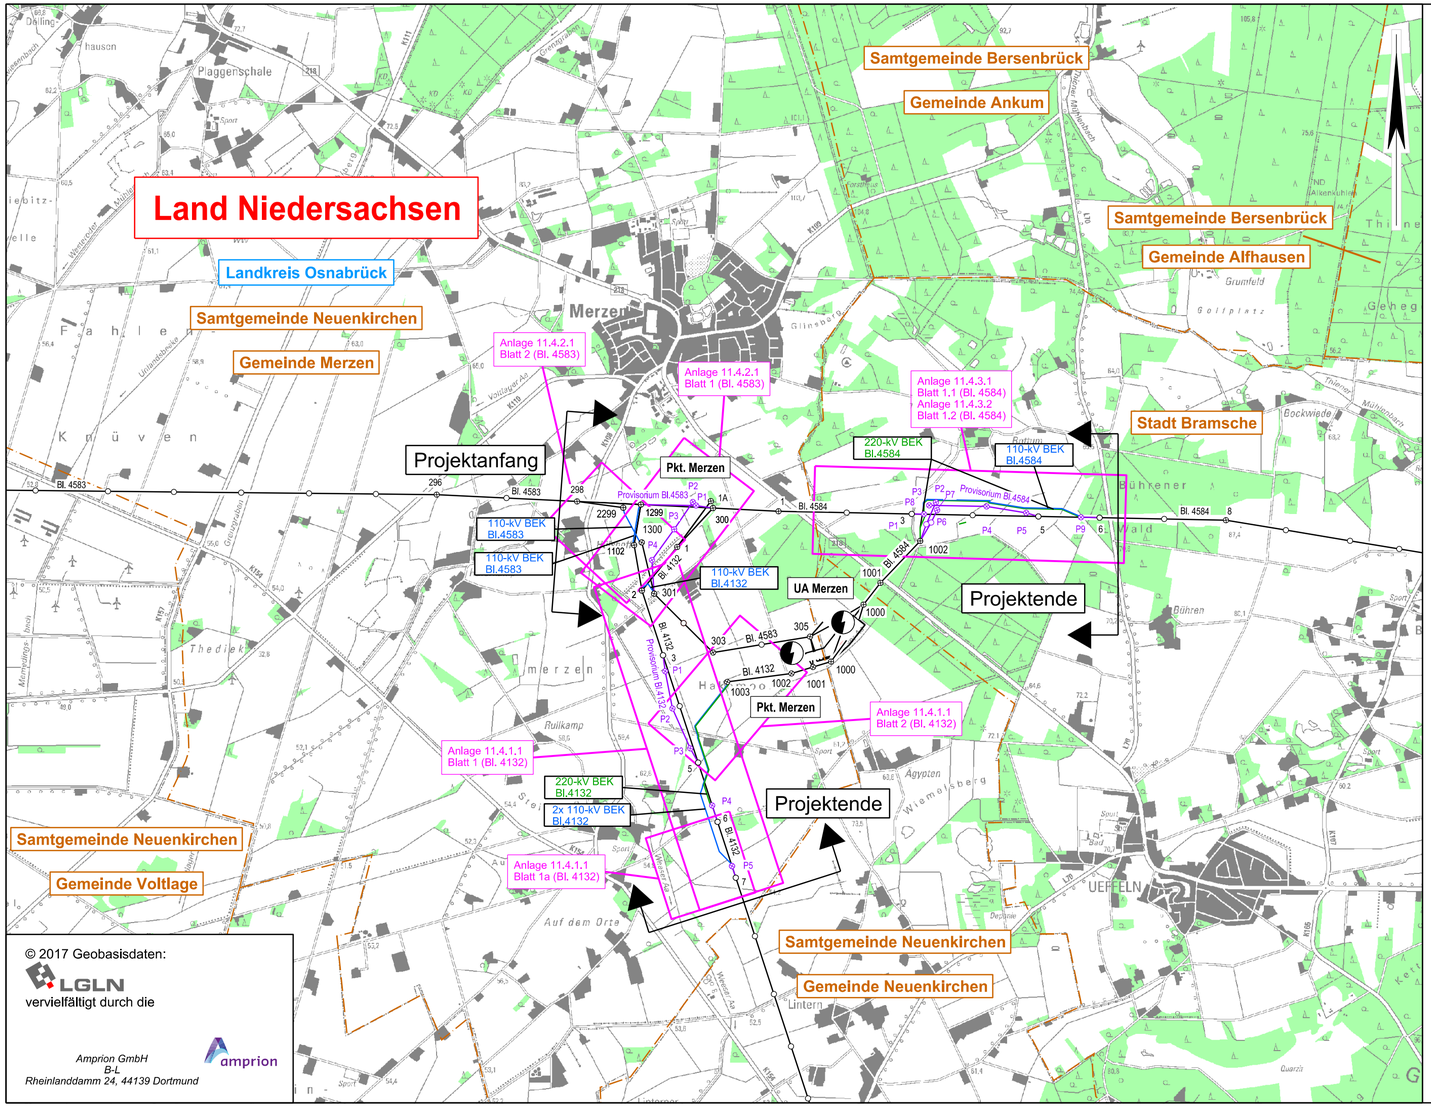

© 2017 Geobasisdaten:
LGLN
vervielfältigt durch die

Amprion GmbH
B-L
Rheinlanddamm 24, 44139 Dortmund

Legende

- Landesgrenze
- Reg.- Bez. Grenze
- Kreisgrenze
- Gemeindegrenze
- Umspannanlage (Bestand)
- Tragmast (vorhanden) mit Leitungsachse
- Abspannmast (vorhanden) mit Leitungsachse
- Tragmast (geplant) 380-kV Freileitungsprovisorium
- Abspannmast (geplant) 380-kV Freileitungsprovisorium
- 220-kV Baueinsatzkabel Schematische Darstellung der Bauausführung
- 110-kV Baueinsatzkabel Schematische Darstellung der Bauausführung
- Waldfläche

Anlage 11.4A

Auslegungsvermerk der Gemeinde
(Anhörungsverfahren § 43a EnWG i.V.m § 73 VwVfG)

Der Plan hat ausgelegen in der Zeit vom ..... 20 ....
bis ..... 20 ....

in der Gemeinde .....

Gemeinde

Siegel

Planfeststellungsvermerk der Planfeststellungsbehörde

Nach § 43b EnWG i.V.m. § 74 VwVfG planfestgestellt durch Beschluss vom ..... 20 ....

Planfeststellungsbehörde

Siegel

Auslegungsvermerk der Gemeinde
(Planfeststellungsbeschluss und festgestellter Plan (§ 43b EnWG i.V.m. § 74 VwVfG))

Der Planfeststellungsbeschluss und Ausfertigung des festgestellten Planes haben ausgelegen in der Zeit vom ..... 20 ....
bis ..... 20 ....

in der Gemeinde .....

Gemeinde

Siegel

Blatt 1

Temporäre Baumaßnahme

380-kV-Freileitungsprovisorium / 110-220-kV-Baueinsatzkabel
Bl.4132

380-kV-Freileitungsprovisorium / 110-kV-Baueinsatzkabel
Bl.4583

380-kV-Freileitungsprovisorium / 110-220-kV-Baueinsatzkabel
Bl.4584

Blattschnittübersicht
1 : 25000

Zur Plananfertigung verwendete TK 25: 5113, 5212, 5213, 5214, 5313

Ausgabe:	17.07.2020	12:46:58
Erstellt:	28.02.2019	09:20:15
Inhalt:	Planung	

SPIE SAG GmbH

amprion
Amprion GmbH
B-LP / Projekte
A-NK / Genehmigungen Nord