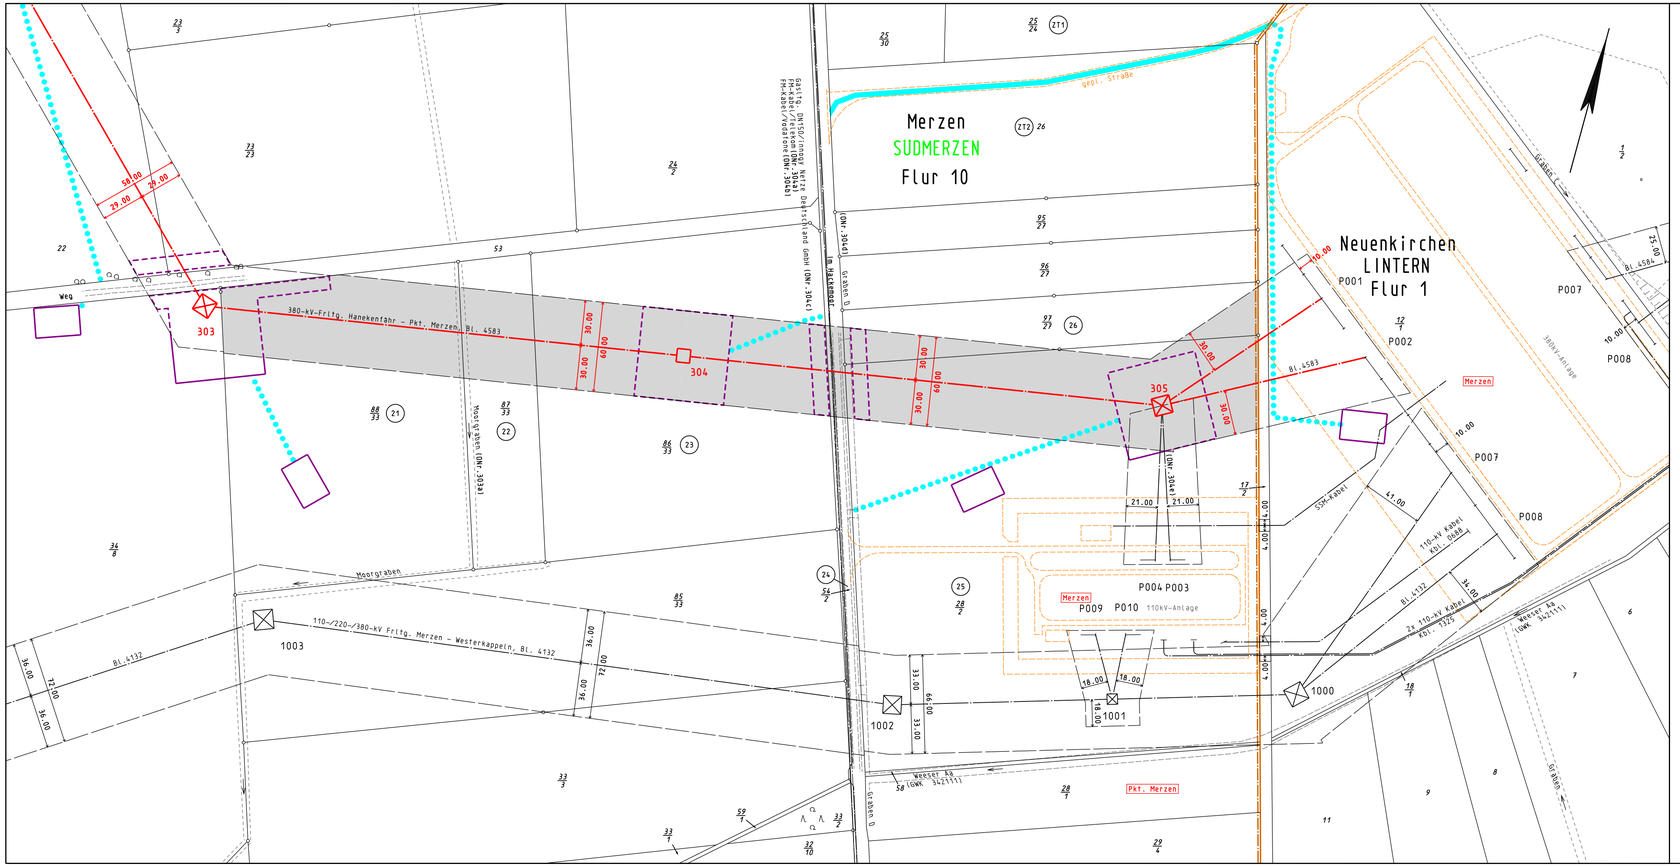

Legende

- Staatsgrenze
- Landesgrenze
- Reg.-Bez. Grenze
- Kreisgrenze
- Gemeindegrenze
- Gemarkungsgrenze
- Flurgrenze
- Tragmast (vorhanden) mit Leitungsachse
- Abspannmast (vorhanden) mit Leitungsachse
- Tragmast (geplant) mit Leitungsachse
- Abspannmast (geplant) mit Leitungsachse
- abzubauender Mast mit abzubauender Leitung
- (1) Lfd. Nr. der von der Planung betroffenen Flurstücke (siehe Registerblatt Sp. 2)
- (Z1) Lfd. Nr. der von der Zuwegung betroffenen Flurstücke (siehe Registerblatt Sp. 2)
- (ZT1) Lfd. Nr. der von der Zuwegung zu temporären Arbeitsflächen betroffenen Flurstücke (siehe Registerblatt Sp. 2)
- (T1) Lfd. Nr. der von temporären Arbeitsflächen betroffenen Flurstücke (siehe Registerblatt Sp. 2)
- (DNr.1a) Objektnummer lt. Kreuzungsverzeichnis
- Schutzstreifenrand
- Schutzstreifenfläche für die geplante Freileitung
- temporäre Arbeits-/Gerüstbaufläche innerhalb des Schutzstreifens (nachrichtliche Darstellung)
- temporäre Arbeits-/Gerüstbaufläche außerhalb des Schutzstreifens auf Flurstücken mit Leitungsrecht
- temporäre Arbeits-/Gerüstbaufläche außerhalb des Schutzstreifens auf Flurstücken ohne Leitungsrecht
- Zuwegung
- Zuwegung auf Basis Leitungsrecht (nachrichtliche Darstellung)
- Zuwegung auf Basis Leitungsrecht zu Demontagemasten (nachrichtliche Darstellung)
- Planung nachrichtlich übernommen

Anlage 7.2.1

Auslegungsvermerk der Gemeinde
(Anhörungsverfahren § 43a EnWG i.V.m § 73 VwVfG)

Der Plan hat ausgelegen in der Zeit vom ..... 20 ... bis ..... 20 ...

in der Gemeinde .....

Gemeinde

Siegel

Planfeststellungsvermerk der Planfeststellungsbehörde

Nach § 43b EnWG i.V.m. § 74 VwVfG planfestgestellt durch Beschluss vom ..... 20 ...

Planfeststellungsbehörde

Siegel

Auslegungsvermerk der Gemeinde
(Planfeststellungsbeschluss und festgestellter Plan (§ 43b EnWG i.V.m. § 74 VwVfG))

Der Planfeststellungsbeschluss und Ausfertigung des festgestellten Planes haben ausgelegen in der Zeit vom ..... 20 ... bis ..... 20 ...

in der Gemeinde .....

Gemeinde

Siegel

Blatt 30.1

380-kV-Höchstspannungsfreileitung

Hanekenfähr - Pkt. Merzen

Bl. 4583

Abschnitt: Pkt. Hollenstede - Merzen

Lageplan

1:2000

von Mast Nr. 303 bis Portal 001/002

Gemarkung	:	SÜDMERZEN	LINTERN
Gemeinde	:	Merzen	Neuenkirchen
Samtgmd.	:	Neuenkirchen	Neuenkirchen
Kreis	:	Osnabrück	Osnabrück
NLSBV	:	Hannover	Hannover
Land	:	Niedersachsen	Niedersachsen
Katasteramt	:	Osnabrück	Osnabrück
Grundbuchamt	:	Bersenbrück	Bersenbrück

Ausgabe:	17.07.2020	11:32:45
Erstellt:	20.11.2017	11:25:57
Inhalt:	Planung	

SPIE
SPIE SAG GmbH

amprion
Amprion GmbH
B-LP / Projekte
A-AK / Genehmigungen Nord