
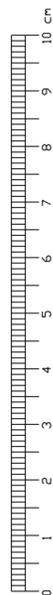


Legende

-  verdichtungsfähiges Material (Rückfüllung)
-  thermisch stabilisiertes Material
-  Magerbeton
-  110-kV-Kabel
-  Trassenwarnband
-  Maschendraht
-  Kupferseil
-  Rohr DN200

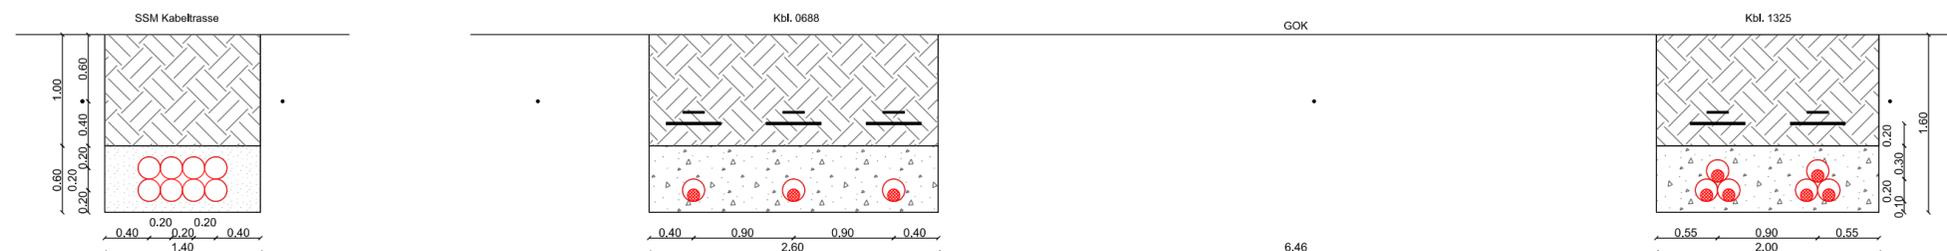

Die Maßangaben sind nicht verbindlich und können projektbezogen verändert werden. Maßangabe in m

Auslegungsvermerk der Gemeinde
(Anhörungsverfahren § 43a EnWG i.V.m §73 VwVfG)
Der Plan hat ausgelegen in der Zeit vom 20
bis 20
in der Gemeinde



Planfeststellungsvermerk der Planfeststellungsbehörde
Nach § 43b EnWG i.V.m. § 74 VwVfG planfestgestellt durch Beschluss vom 20
Planfeststellungsbehörde



Auslegungsvermerk der Gemeinde
(Planfeststellungsbeschluss und festgestellter Plan (§ 43b EnWG i.V.m. § 74 VwVfG))
Der Planfeststellungsbeschluss und Ausfertigung des festgestellten Planes haben ausgelegen in der Zeit vom 20
bis 20
in der Gemeinde



Merzen
Kbl. 0688, Kbl. 1325, SSM-Kabel

Grabenprofil
Offene Bauweise

1:50

Ausgabe:	17.07.2020	09:10:00
Erstellt:	11.06.2019	19:09:00
Inhalt:	Planung	

