
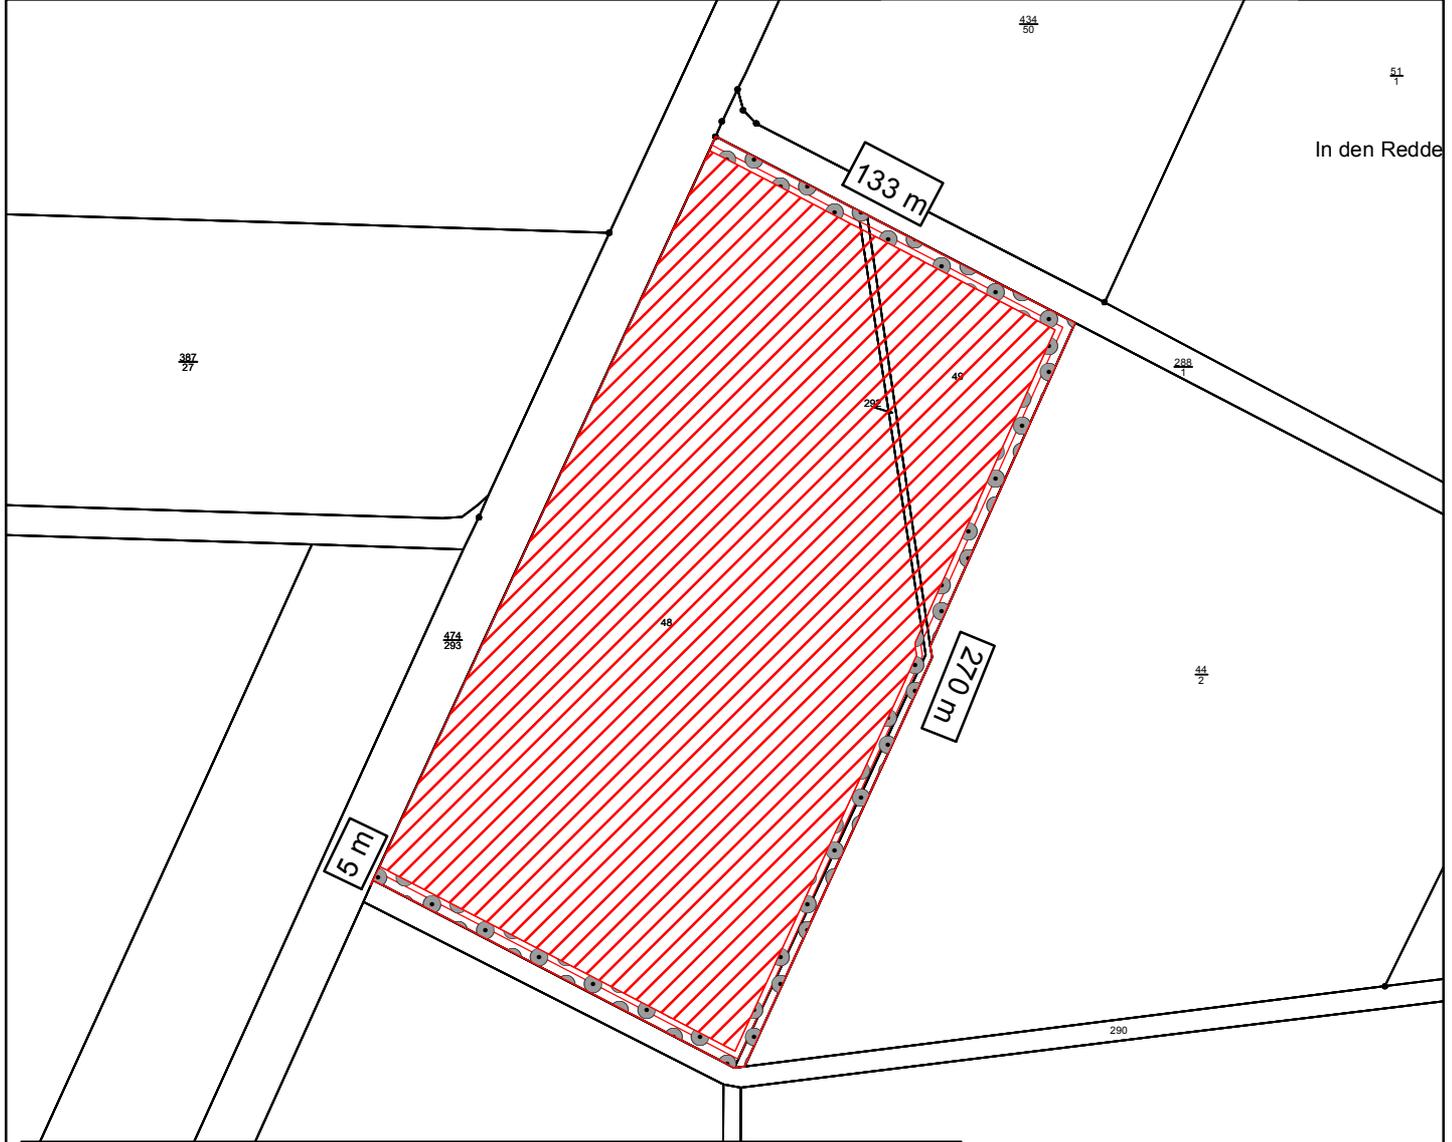


Quelle: © Bundesamt für Kartographie und Geodäsie 2017,  
 Datenquellen: [http://sg.geodatenzentrum.de/web\\_public/Datenquellen\\_TopPlus\\_Open.pdf](http://sg.geodatenzentrum.de/web_public/Datenquellen_TopPlus_Open.pdf)

M 1:25.000

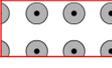

-  Anpflanzung einer 5 m Baum-Strauchhecke ca. 2.660 m<sup>2</sup>  
(8 m breite Zufahrt zulässig)
-  Schaffung einer Sukzessions-/Brachfläche ca. 34.020 m<sup>2</sup>  
(nach Beendigung Trockensandabbau)

<b>Ausgleichsmaßnahmen Vorhabengebiet</b>		Trockensandabbau Gemeinde Zeven, Ortsteil Oldendorf			
Flurstücke 48, 49 und 292 der Flur 4	 N	Datum:	Maßstab:	Quelle:	Anlage:
Gemarkung Oldendorf		06/2019	1: 2.500		<b>8</b>