



Geländemodell (ohne Maßstab)

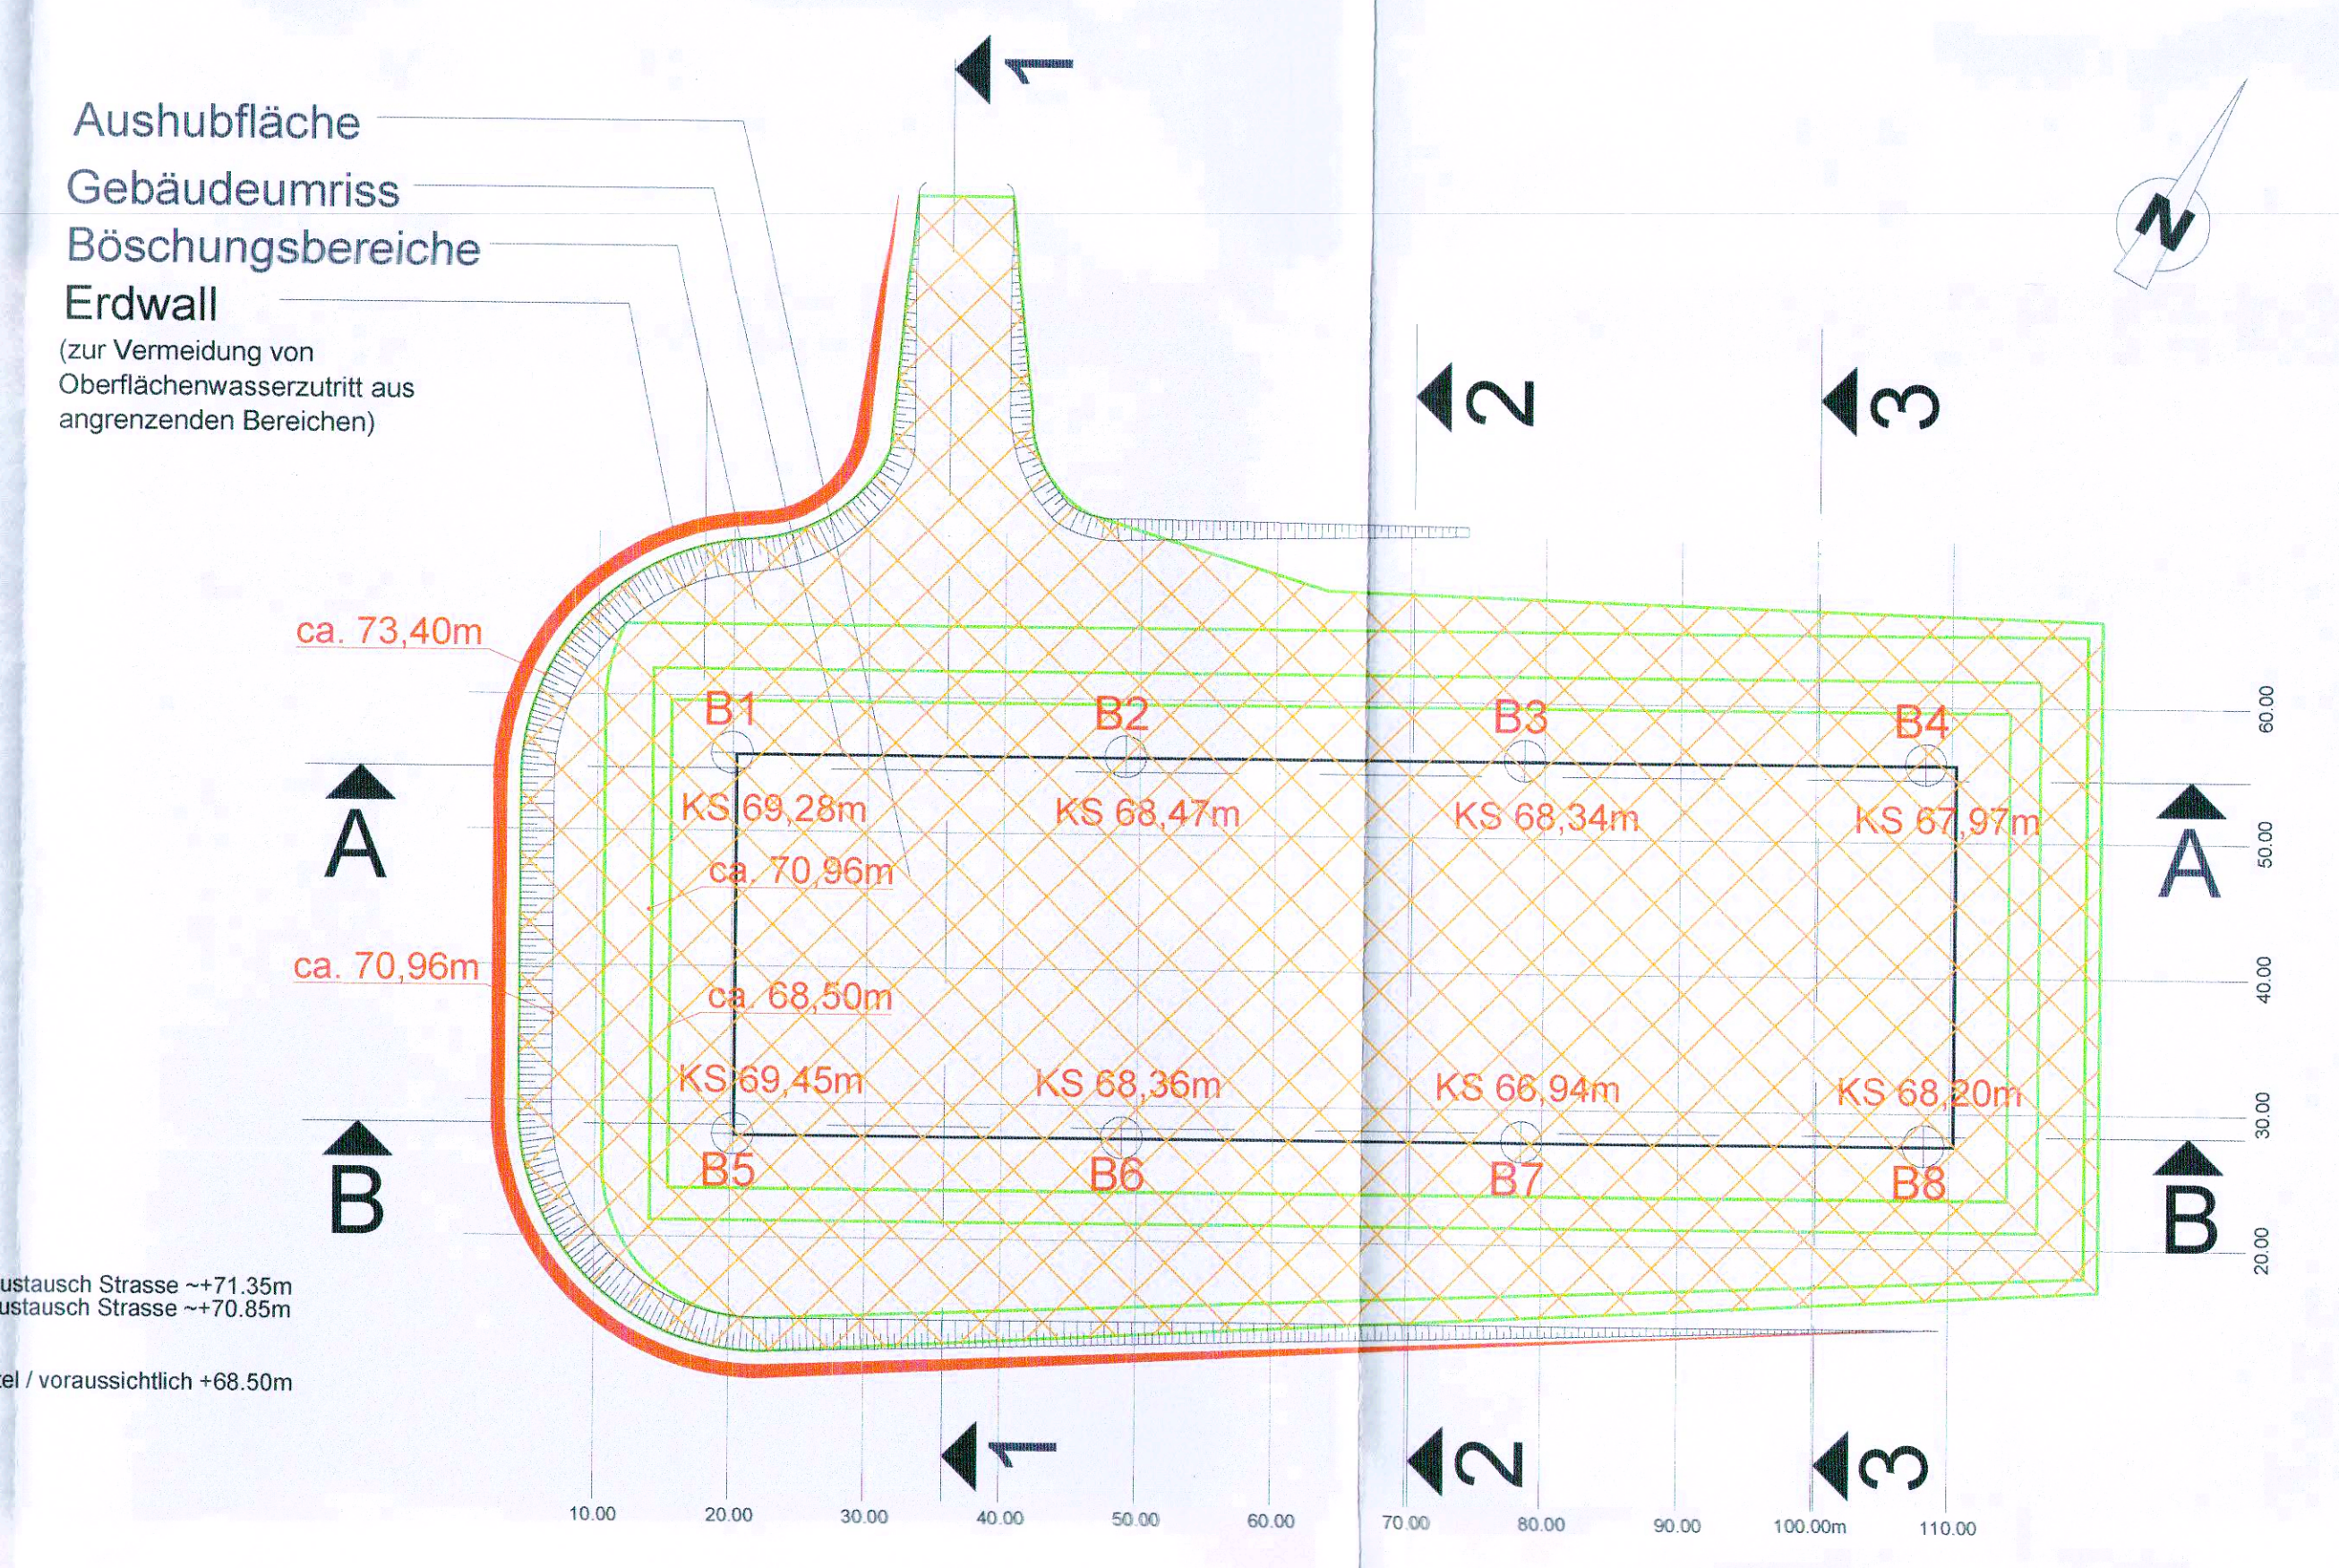

Höhenplan - Langsschnitt B-B M.1:200

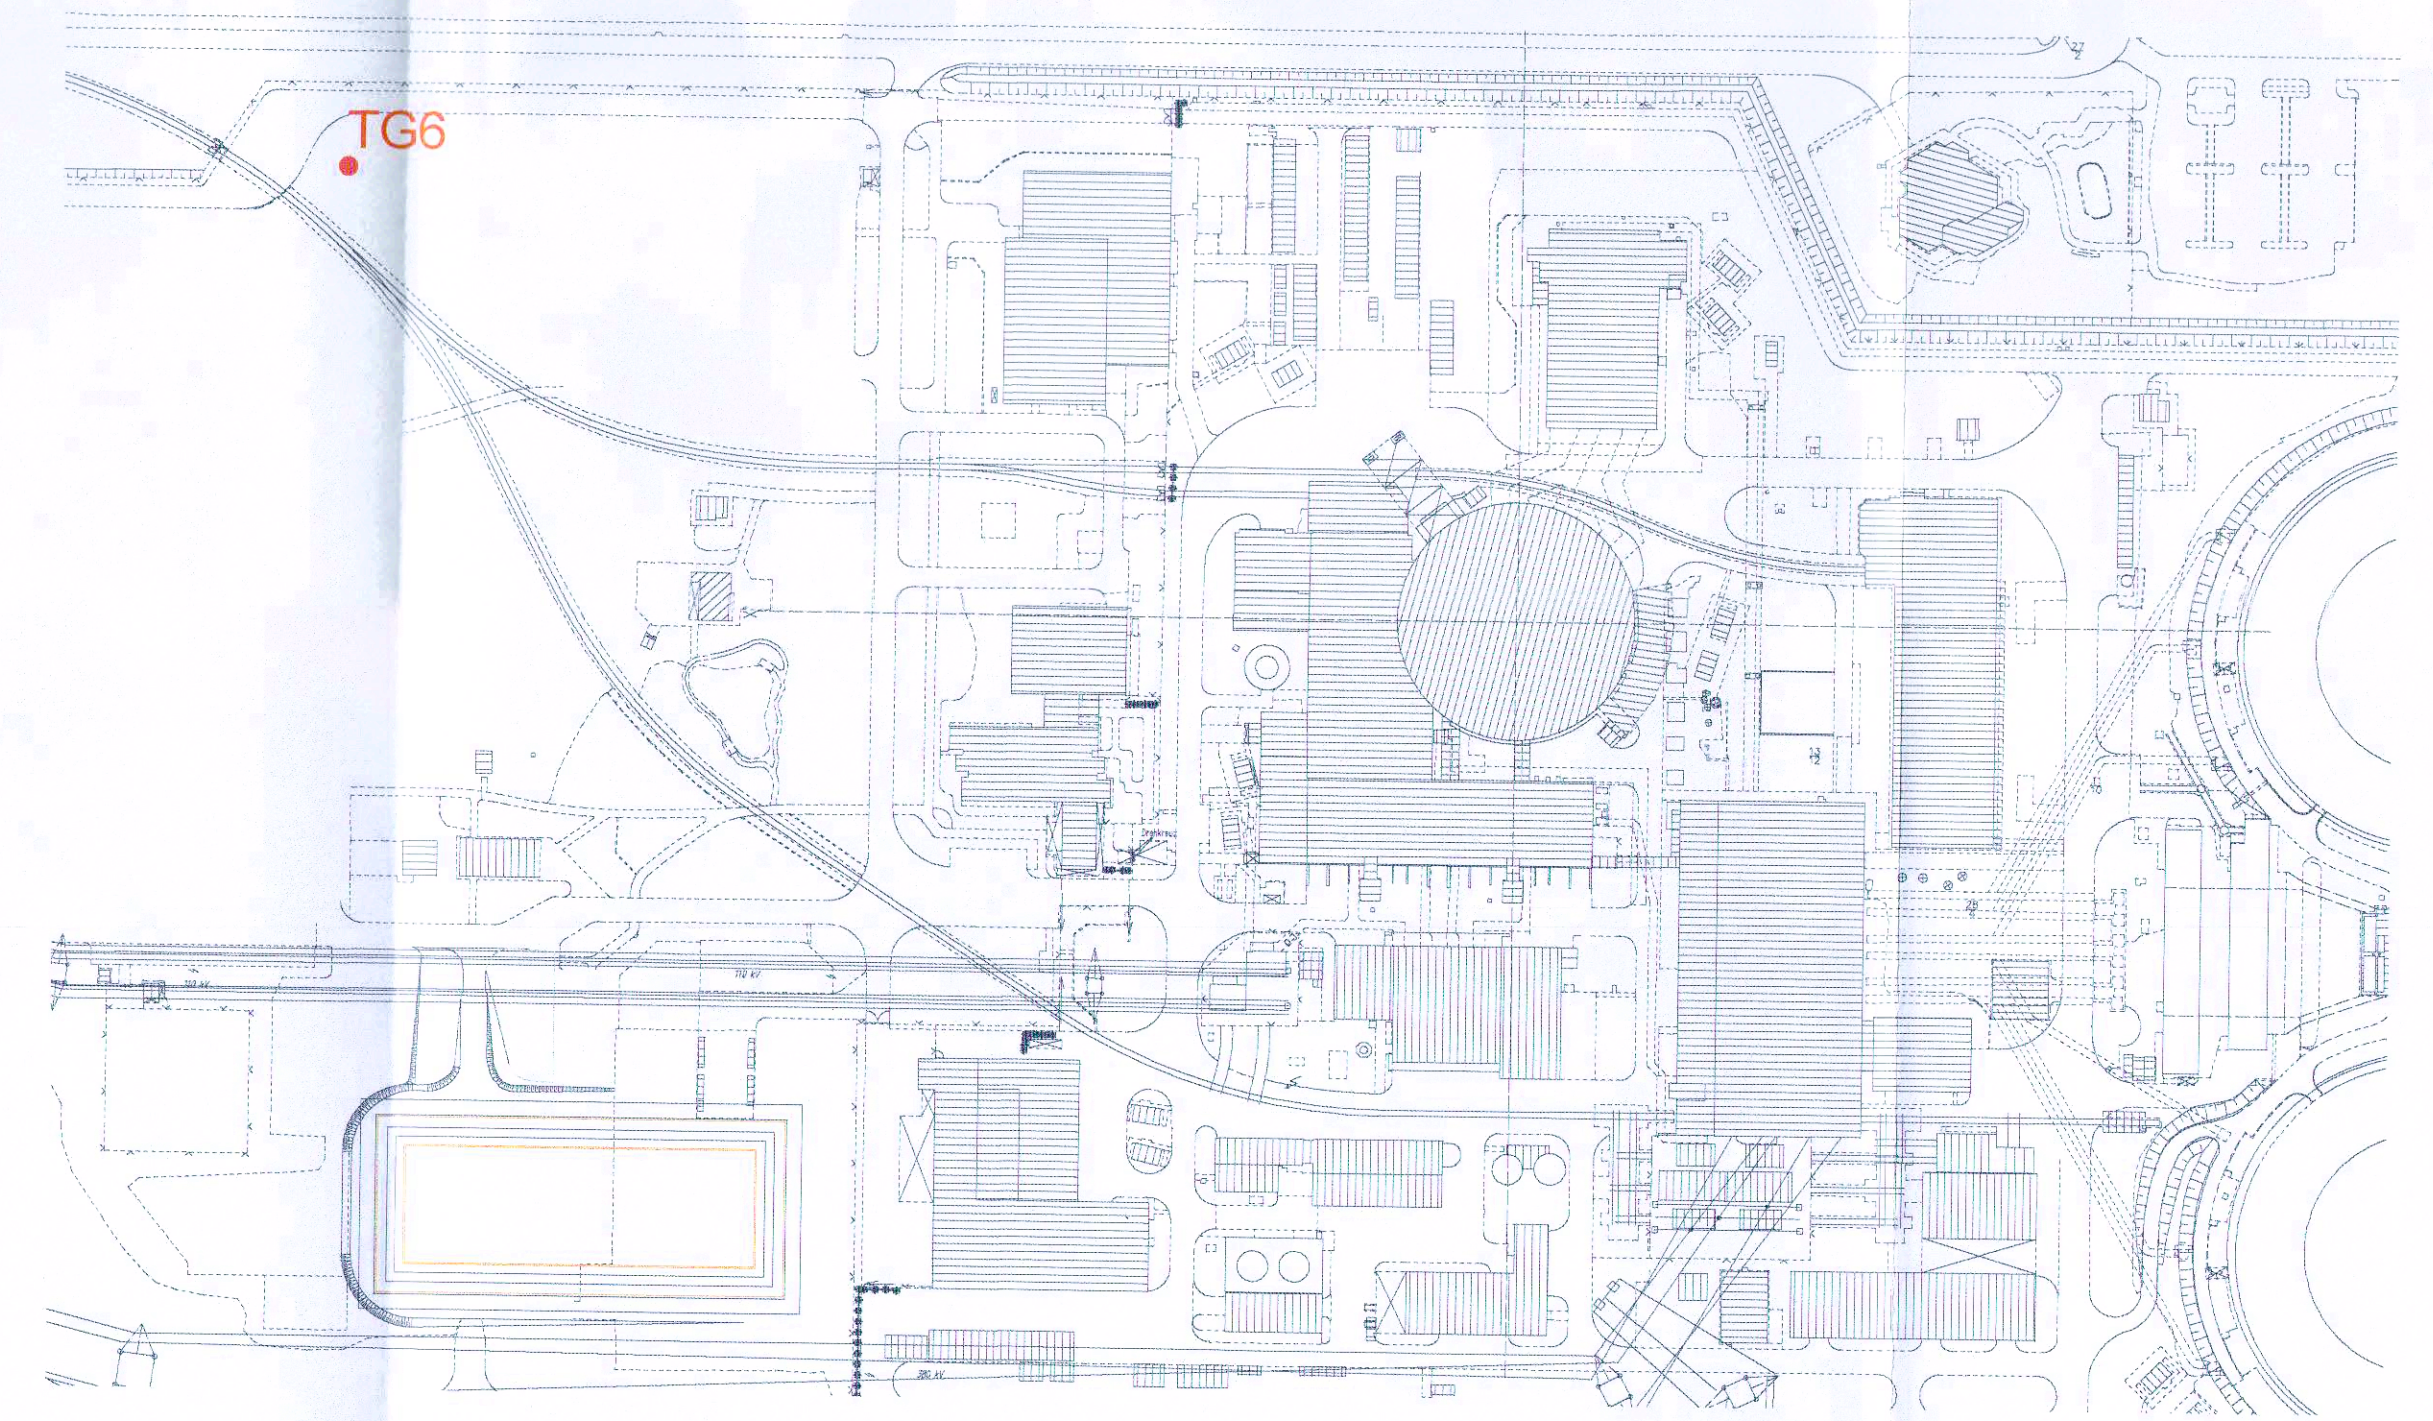

**Bodenmanagement:**  
 Gelände-Aushub = 20000m<sup>3</sup>  
 Gelände-Auffüll = 10700m<sup>3</sup>

**Legende**

- Auffüllfläche (zwischen 68.50m und 71.50m)
- Gebäudeumriss
- Bestandsgelände
- voraussichtlicher Auffüllflächenumriss
- Wasserpegelmesspunkte
- Bohrstellen
- Kiesschicht

Baubeurkundlich geprüft  
 Az. 24-D 5 4 9 / 2 1  
 Hammer am 12. Juli 2022  
 Landkreis Harz, Pymont  
 Der Landrat  
 im Auftrag

±0,00m = 72,20m üNN

Auftraggeber / Bauherr: [Redacted]

Umschrieb: [Redacted]

Operativum: [Redacted]

Planer / Entwurfsverfasser: [Redacted]

Umschrieb: [Redacted]

Ort, Datum: Gelnhausen, 21.06.2021

Rev.	Benennung	Datum	erstellt	geprüft	freigegeben
04	Allgemeine Übersetzung nach PUL-03 09/2021 Einleit. zur 1. Tgl.	06.10.2021	[Redacted]	[Redacted]	[Redacted]
03	Kiesschichthöhen eintr.	10.08.2021	DUG	UKC	FRA
02	Aushub überarbeitet	18.08.2021	DUG	UKC	FRA
01	Gebäude eingefügt	22.07.2021	DUG	UKC	FRA
00	Ersterstellung	03.04.2020	DUG	UKC	FRA

Bauherr: [Redacted]

**Gemeinschaftskernkraftwerk Grohnde GmbH & Co. OHG**

Erstellt für: [Redacted] ersetzt durch: [Redacted] Maßstab: 1:200/1:500 Format: A0 Zeichnungs-Nr. (intern): Teil 1 v. 2 Index: [Redacted]

Projektname: TBH KWG

Plansteller (PLE): [Redacted] Ansicht: [Redacted] Benennung: [Redacted] KKS: [Redacted]

uni per [Redacted]

Für die Unterlagen behalten wir uns alle Rechte vor. (Schutzrechte nach ISO 10016 beachten)

Projekt (PLE): C83122

**Boden Management Plan Geländeschnitte A-A, B-B** ZD10

Gebäude: KWG TBH (ZD10): Neubau einer Transportbereitstellungshalle mit UAS: [Redacted]

Zeichnungs-Nr.: D.10/6-191 Index: 04

Die Zeichnung, die zugehörigen Anlagen, Beschreibungen, Berechnungen, Daten usw. sind unser geistiges Eigentum. Sie dürfen nicht ohne unsere Genehmigung ververvielt, übertragen, Dritten zur Einsicht überlassen werden oder sonstwie, regelmäßig oder aus anderen Zwecken als im dem Empfänger anvertraut sind, benutzt werden. Sie sind auf Verlangen zurückzugeben.