



Höhenplan - Querschnitt 1-1 M. 1:200





Höhenplan - Querschnitt 2-2 M. 1:200

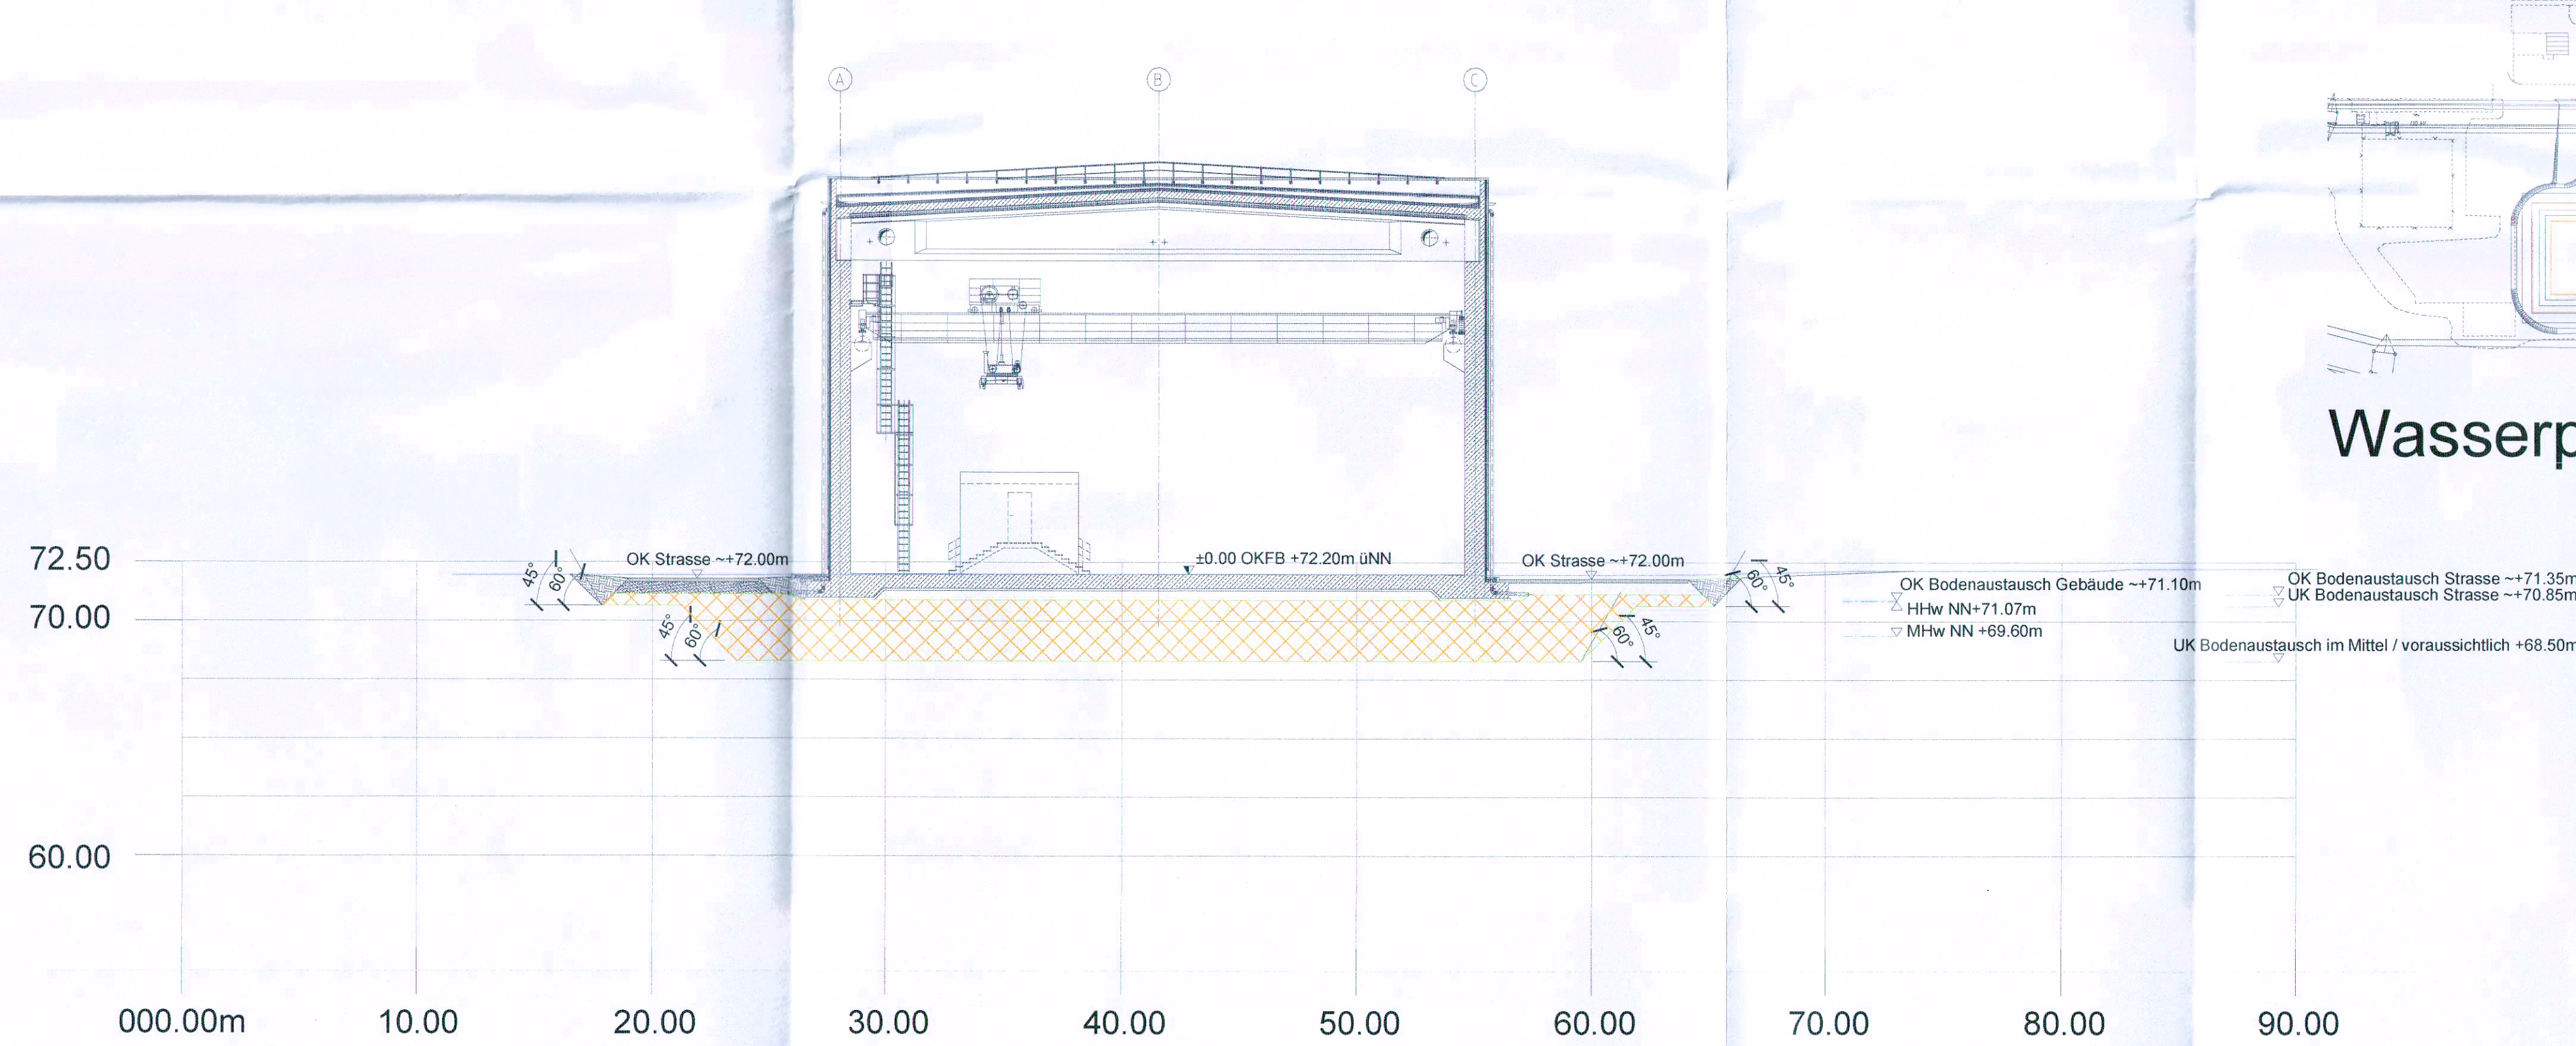

Höhenplan - Querschnitt 3-3 M. 1:200

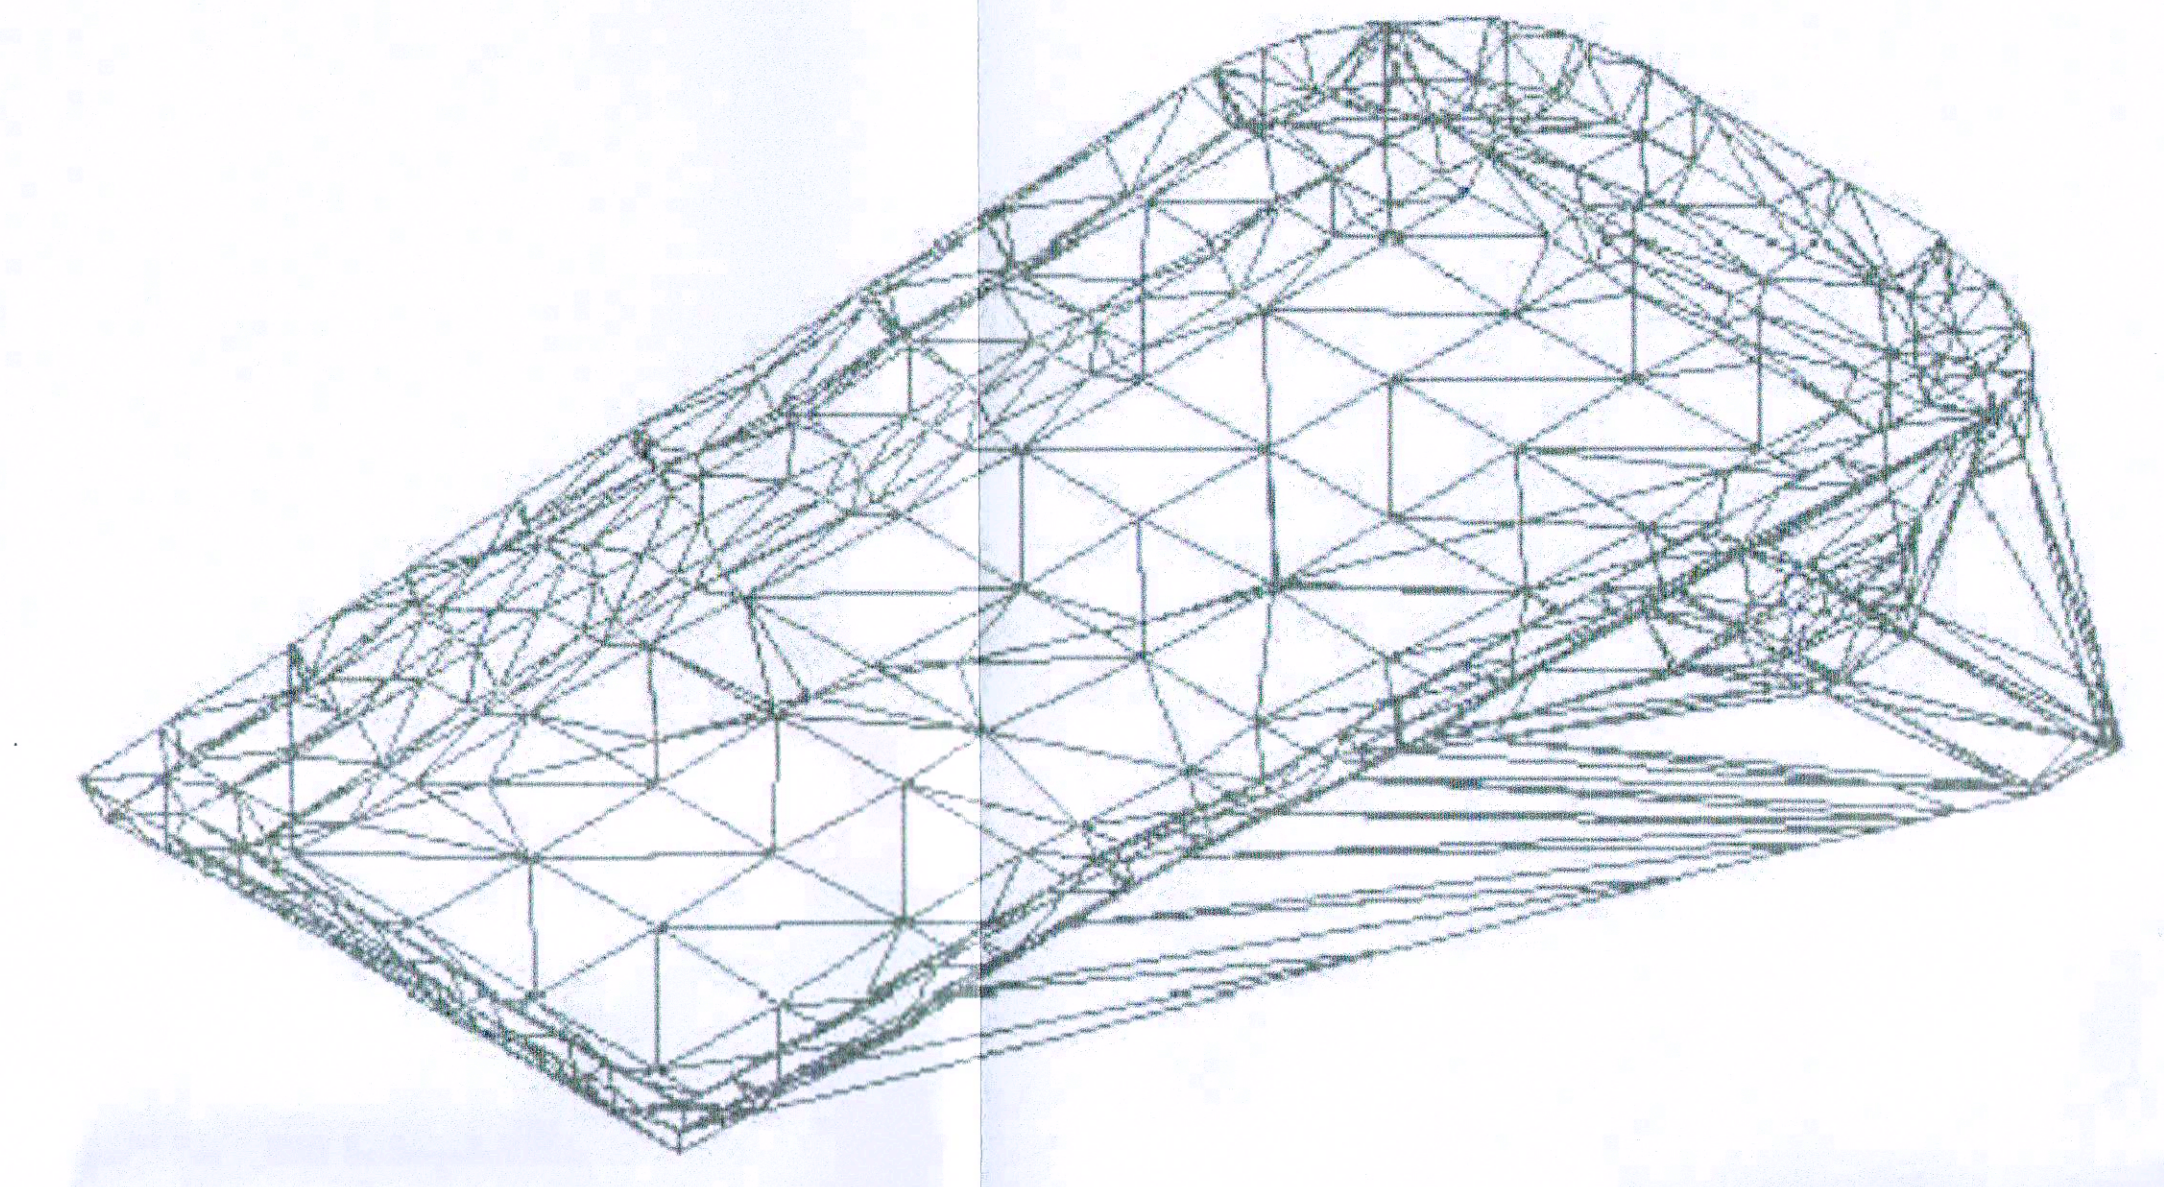

Geländemodell (ohne Maßstab)

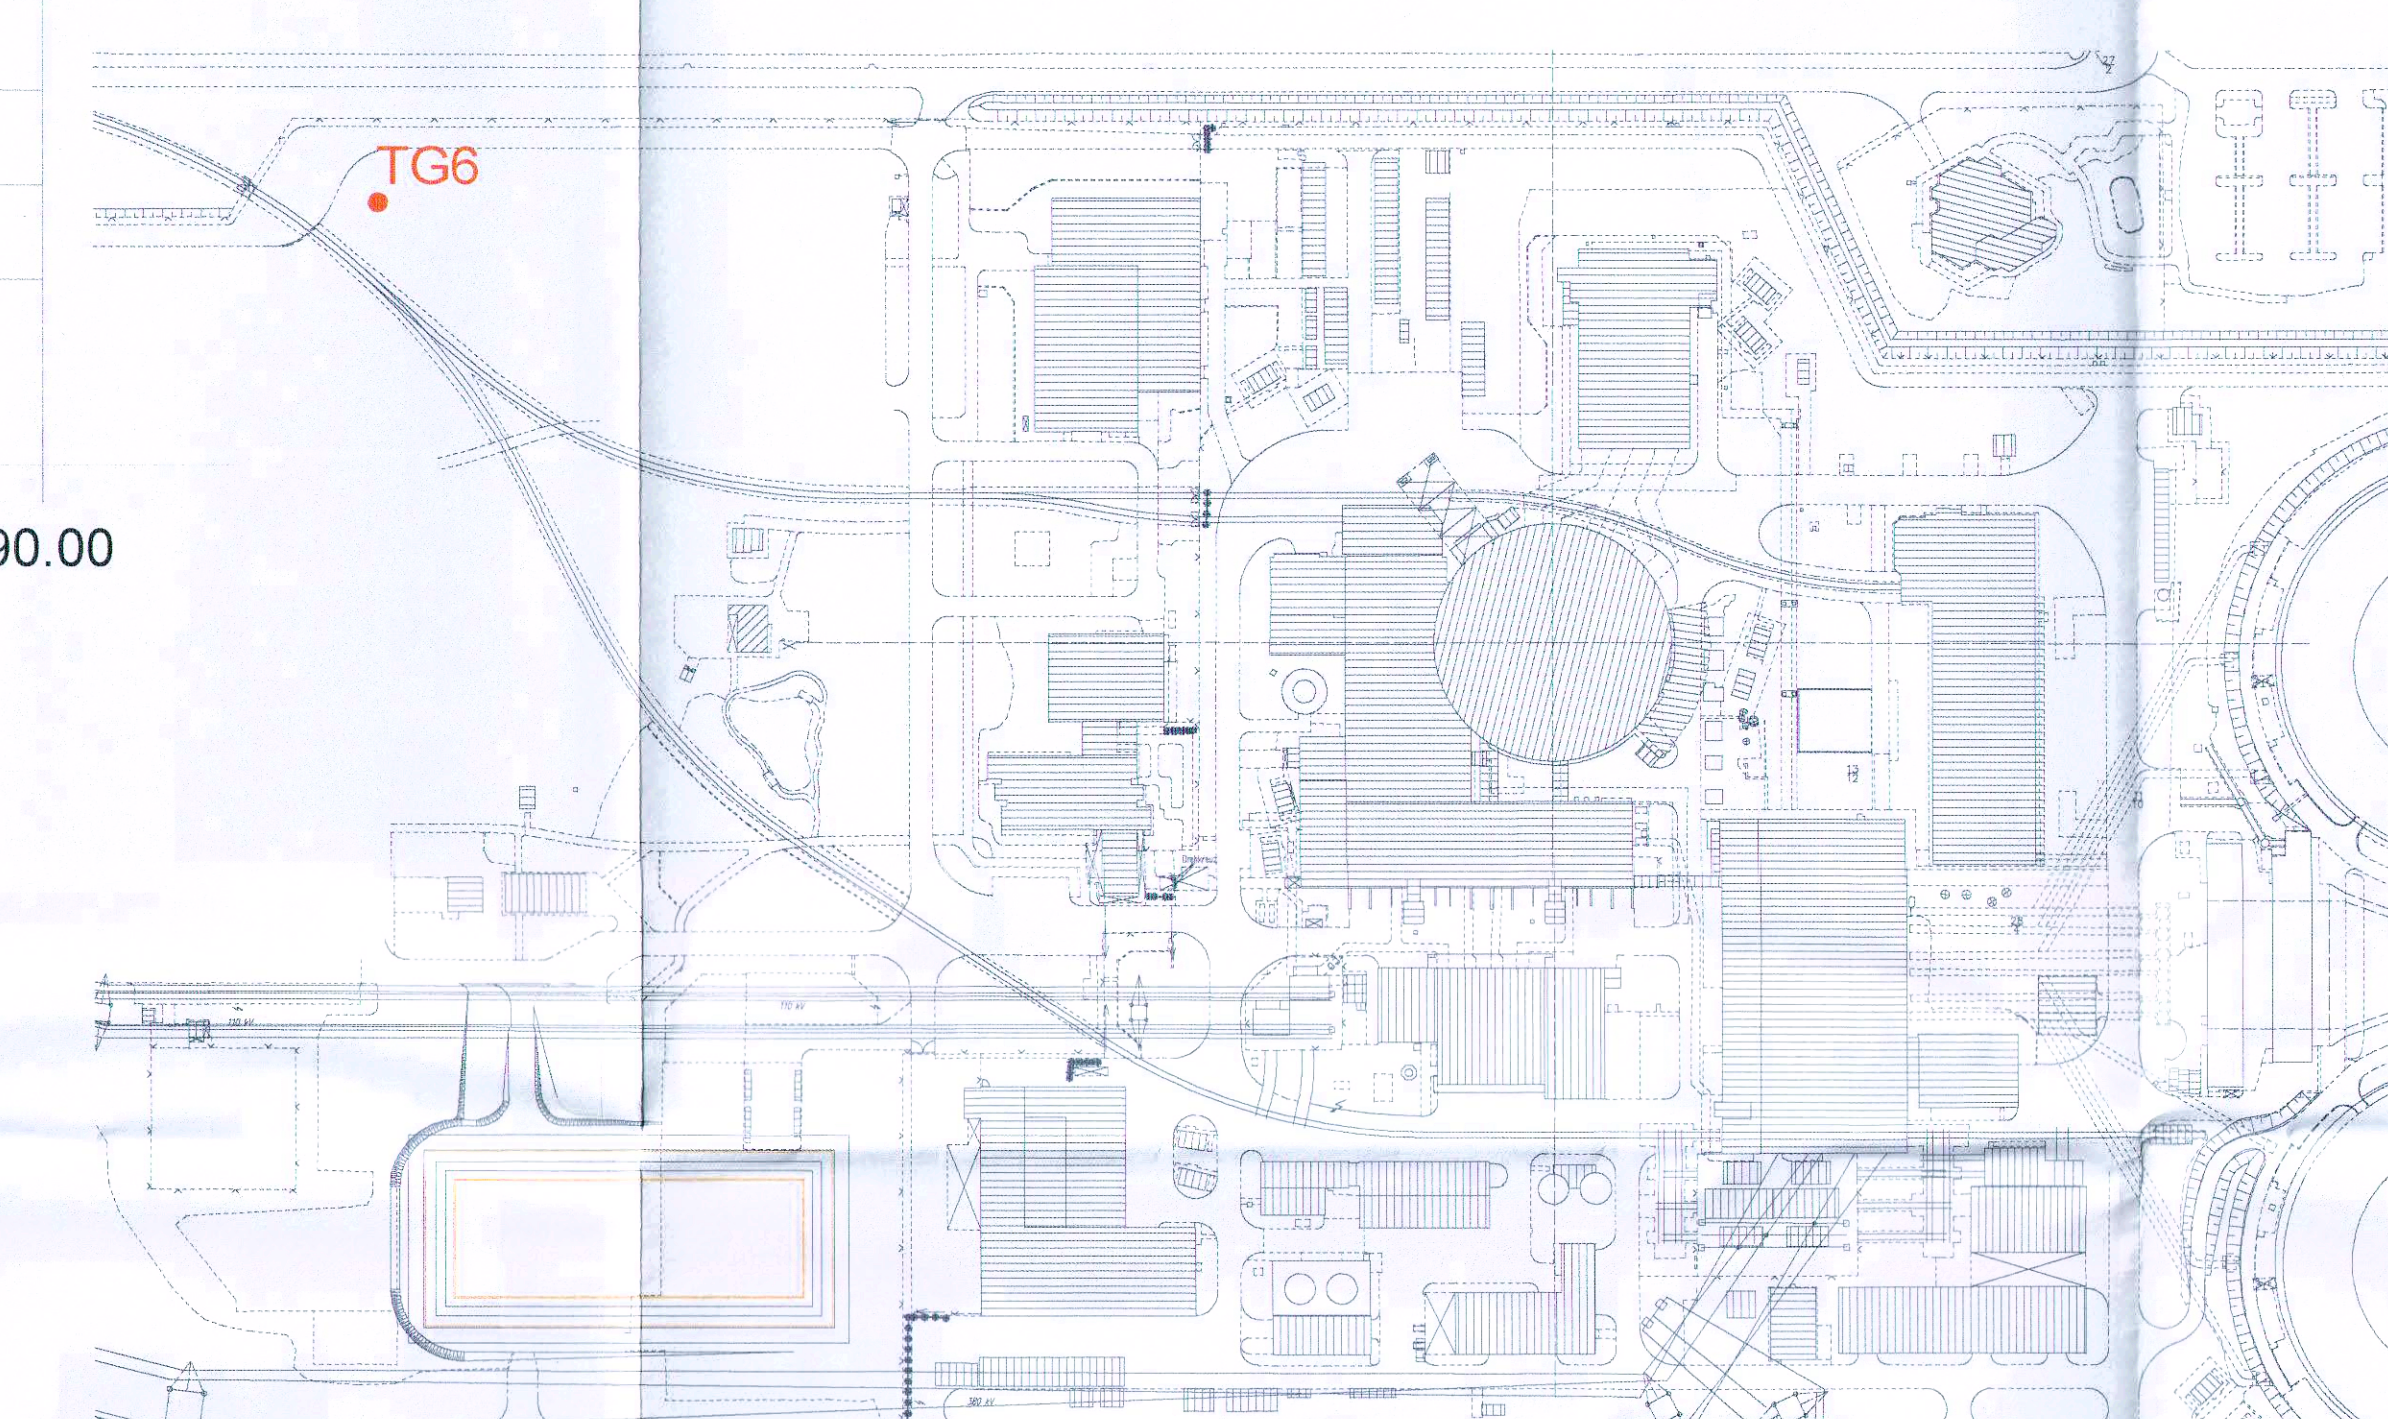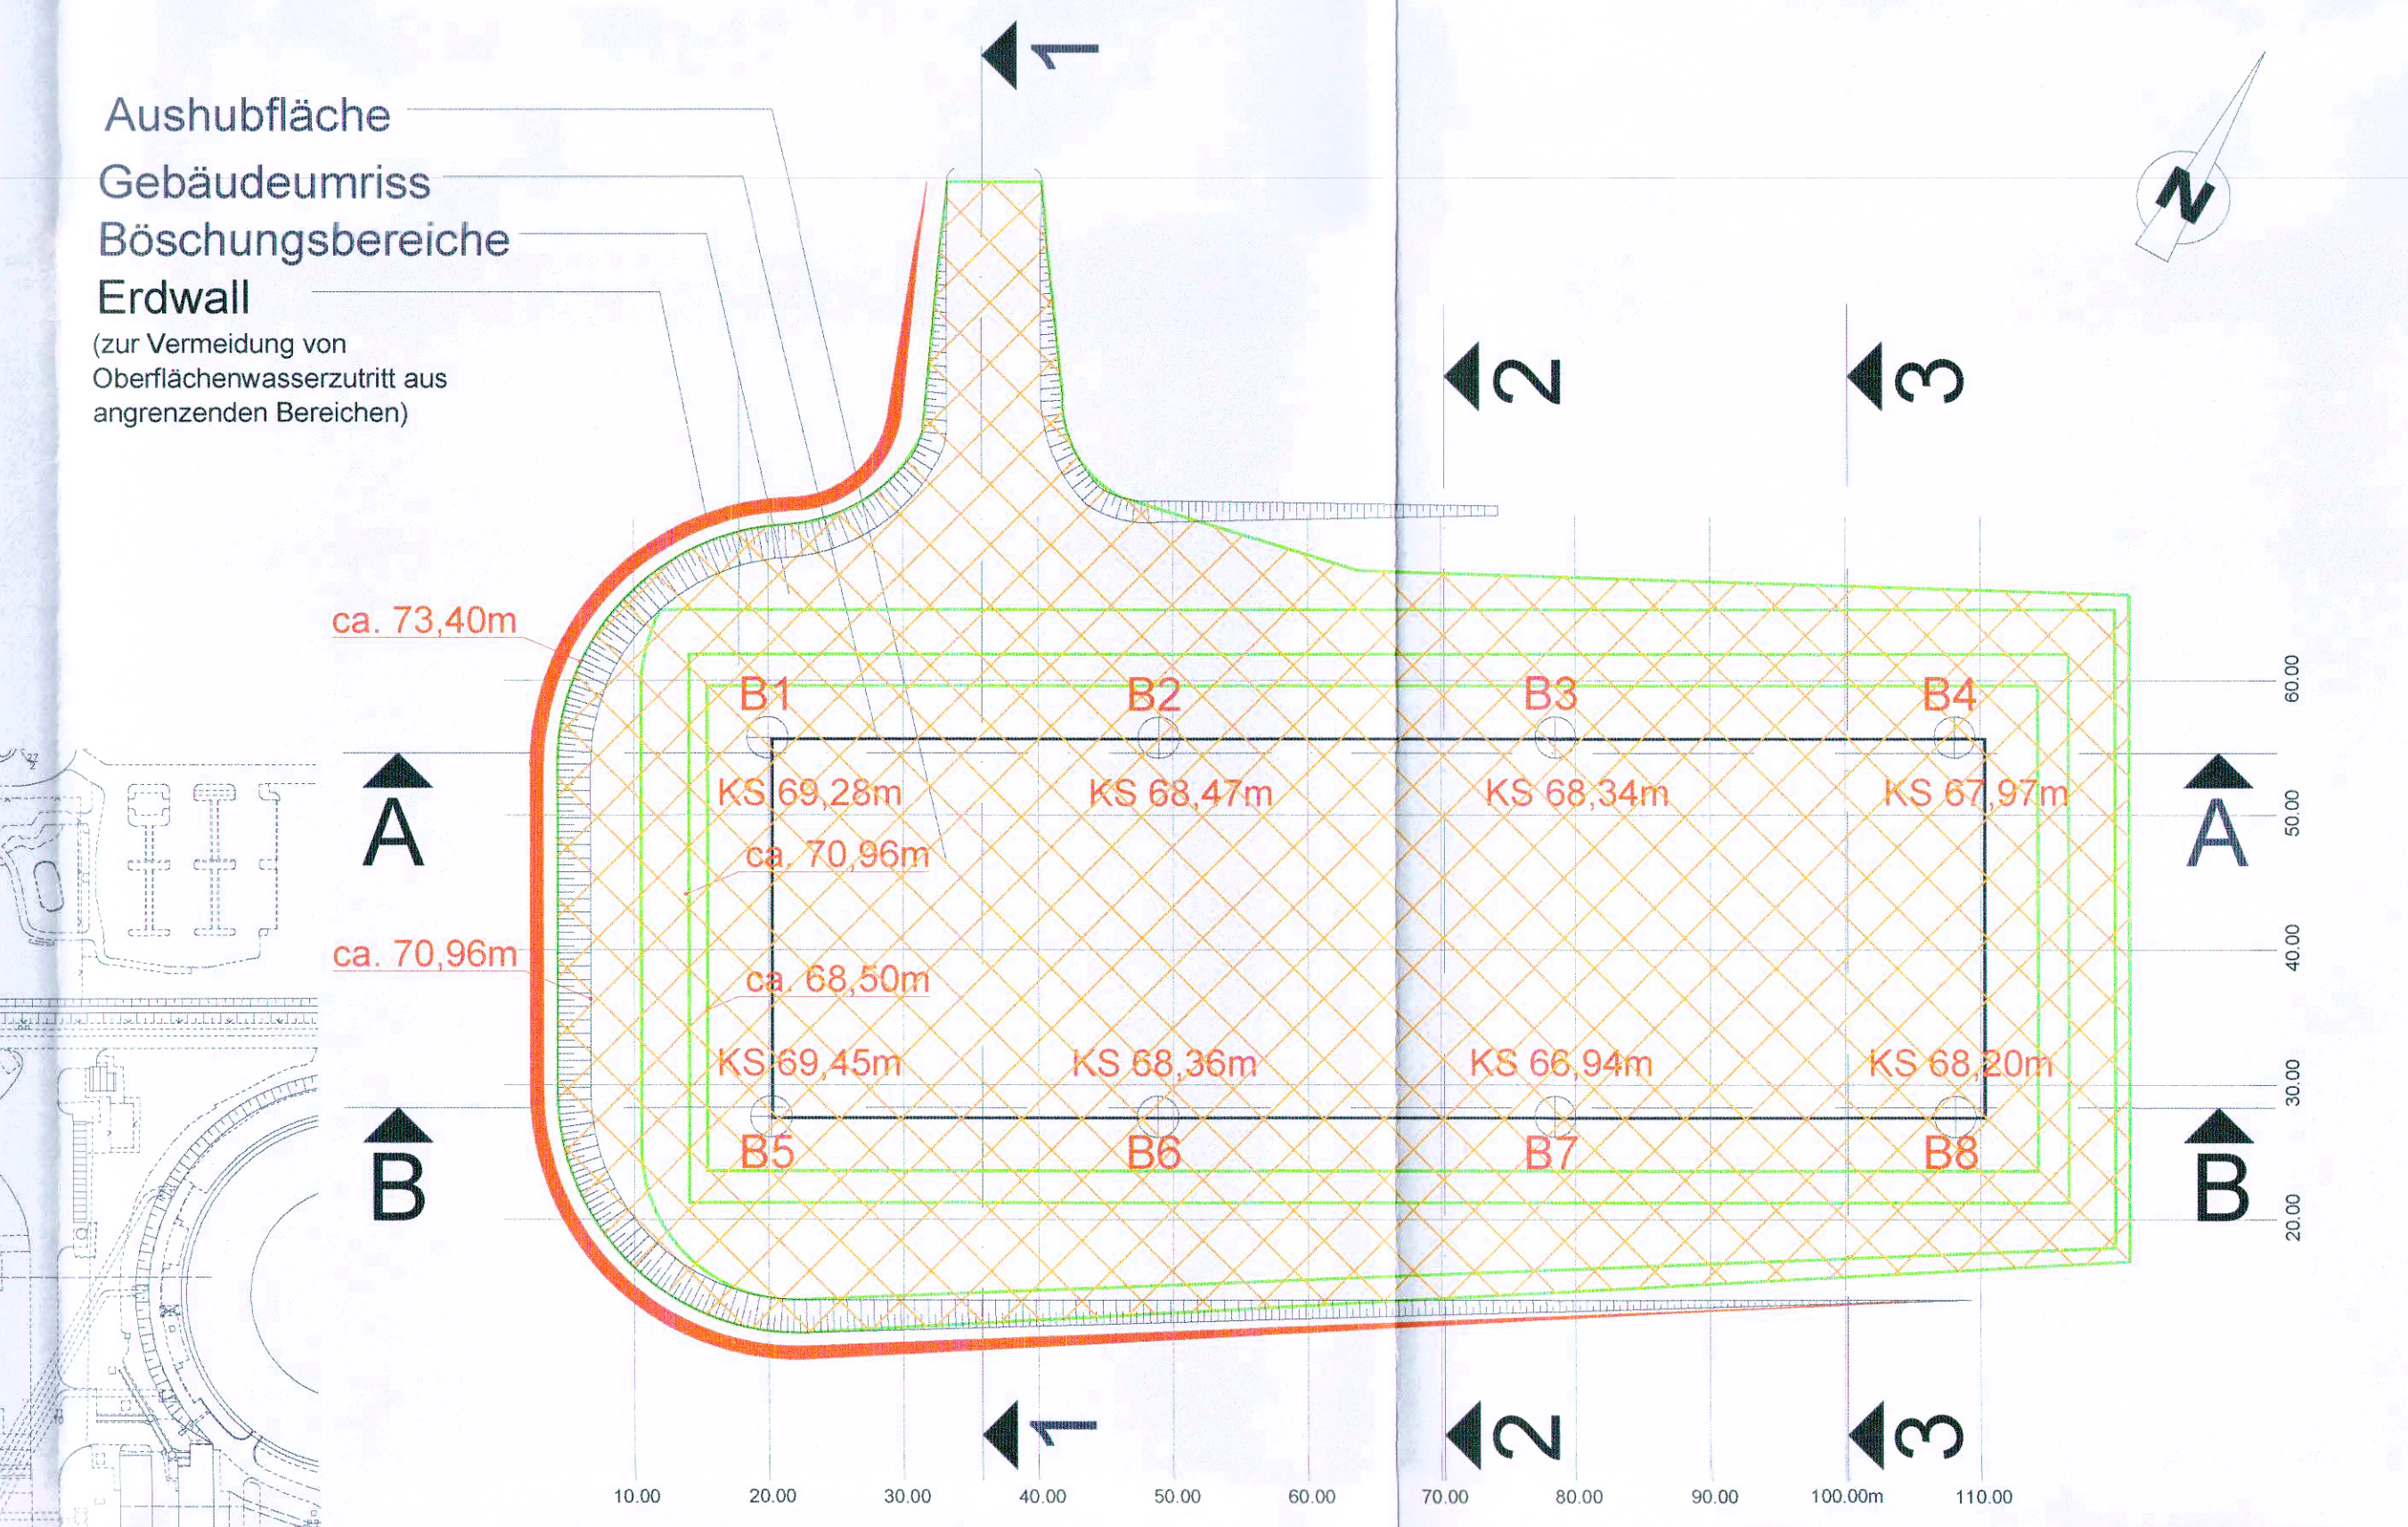

Wasserpegel-Messpunktplan M. 2000

Übersichtplan M. 1:500

Bodenmanagement:
 Gelände-Aushub = 20000m³
 Gelände-Auffüll = 10700m³

Legende

- Auffüllfläche (zwischen 68.50m und 71.50m)
- Gebäudeumriss
- Bestandsgelände
- voraussichtlicher Auffüllflächenumriss
- Wasserpegelmesspunkte
- Bohrstellen
- Kiesschicht

Baubehörlich geprüft
 Az. 21-0,5,4,3/2 1
 Hahnlein, den ...
 Landesrat
 im Auftrag

±0,00m = 72,20m u.NN

Auftraggeber / Bauherr: [Redacted]

Ort: [Redacted]

Architekt: [Redacted]

Revisions-Nr.	Benennung	Datum	erstellt	geprüft	Freigegeben
04	Abgrenzung Überarbeitung nach PLE-03/2021 Erneuer zur 1. TG	06.10.2021	[Redacted]	[Redacted]	[Redacted]
03	Kiesschichthöhen eingetrt.	10.09.2021	DUG	UKC	FRA
02	Aushub überarbeitet	18.08.2021	DUG	UKC	FRA
01	Gebäude eingefügt	22.07.2021	DUG	UKC	FRA
00	Ersterstellung	03.04.2020	DUG	UKC	FRA

Bauherr: **Gemeinschaftskernkraftwerk Grohnde GmbH & Co. OHG**

Erstellt für: [Redacted] ersetzt durch: [Redacted] Maßstab: 1:200/1:500 Format: A0 Zeichnungs-Nr. (intern): Teil 2 v. 2 Index: [Redacted]

Projektnummer: TBH KWG CAD-Nr.: 03-ACC/SCHRIKTE/201102 Übergeordnetes Dokument

Plansteller (PLE): [Redacted] Anschrift: [Redacted] Benennung: [Redacted] KKS: [Redacted]

uni per [Redacted] **Boden Management Plan** ZD10

Für die Unterlagen behalten wir uns alle Rechte vor. (Schutzvermerk ISO 15926 beachten)

Gebäude: KWG TBH (ZD10): Neubau einer Transportbereitstellungshalle mit UAS: [Redacted]

Zeichnungs-Nr.: **D.10/6-192** Index: **04**

Preussen Elektra

Die Zeichnung ist zugehöriges Aktegen, Beschriftungen, Beschriftungen, Daten usw. und ist Inhalt eines geistigen Eigentums. Sie dürfen nicht ohne unsere Genehmigung ververvielt, unzulässig Dritten zur Einsicht überlassen werden oder sonstige Mittel als zu anderen Zwecken als die dem Empfänger einverleibt sind, benutzt werden. Sie sind auf Verlangen zurückzugeben.