

Prod: \\ukdcfs01\data\Frankfurt\Projects\0455793\Preussen Grohnde_PL199_GIS\00_GIS_Projekte\02_AK\LDI\Kompensationsfl_mxd_Datum gespeichert: 03. September 2021, Datum gedruckt: 03. September 2021



Gemarkung Grohnde
Flur 2
Flurstück 1/6

Legende

 Maßnahmenfläche

Maßnahme

 Krautsaum 344 m²


 Mantelzone (Strauchschicht) 691 m²



 Kernbereich (Baumschicht) 502 m²



 Nisthilfe Turmfalke (Tf)



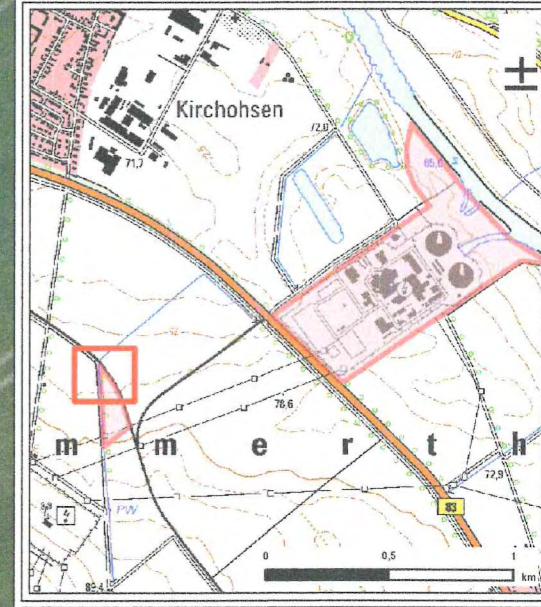



Auftraggeber:  PreussenElektra GmbH 

 Erstellt durch:  ERM GmbH 

Projekt: **Kernkraftwerk Grohnde
Errichtung und Betrieb einer
Transportbereitstellungshalle**

Phase: **Maßnahmenkonzept**

Thema: **Maßnahme K1/K2
Anlage naturnahes Feldgehölz/
Nisthilfe Turmfalke**

Blattgröße:	A3	Maßstab:	1:750
Bearbeitet:	CHP	Status:	Endfassung
Gezeichnet:	LDI	Stand:	15.09.2021
Geprüft:	PL	Kartennummer:	A12

PL: \\ludde601\haa\Frankfurt\Projects\0465793\Preussen Grohnde_PL09_GIS00_GIS_Projekt02_AKLDIKompensationsfl.mxd, Datum gespeichert: 03. September 2021, Datum gedruckt: 03. September 2021

Baubehördlich geprüft
Az. BA.: 0 5 4.9 / 2 1
Hameln, den 12. Juli 2022
Landkreis Hameln-Pyrmont
Der Landrat
im Auftrag

Naturschutzbehördlich geprüft
Hameln, den 23.11.2021

Landkreis Hameln-Pyrmont
- Der Landrat -
Naturschutzamt
Im Auftrag



Gemarkung Grohnde
Flur 2
Flurstück 1/6


Legende

- Maßnahmenfläche

Maßnahme

- Krautsaum 344 m²
- Mantelzone (Strauchschicht) 691 m²
- Kernbereich (Baumschicht) 502 m²
- Nisthilfe Turmfalke (Tf)

0 20 40 m

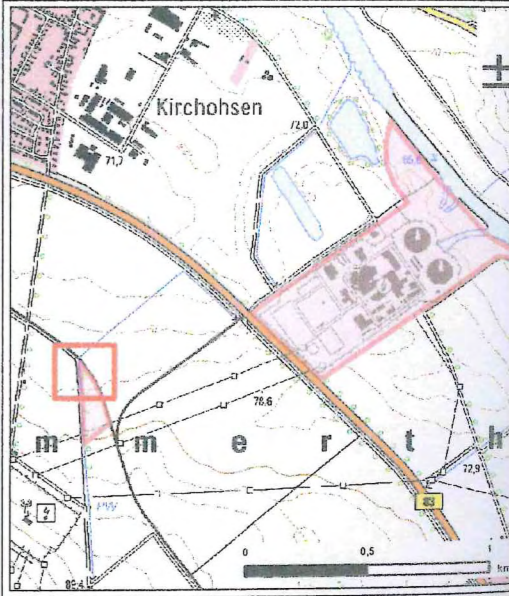

Auftraggeber:	PreussenElektra GmbH	
Erstellt durch:	ERM GmbH	
Projekt:	Kernkraftwerk Grohnde Errichtung und Betrieb einer Transportbereitstellungshalle	
Phase:	Maßnahmenkonzept	
Thema:	Maßnahme K1/K2 Anlage naturnahes Feldgehölz/ Nisthilfe Turmfalke	
Blattgröße:	A3	Maßstab: 1:750
Bearbeitet:	CHP	Status: Endfassung
Gezeichnet:	LDI	Stand: 16.09.2021
Geprüft:	PL	Kartennummer: A11