


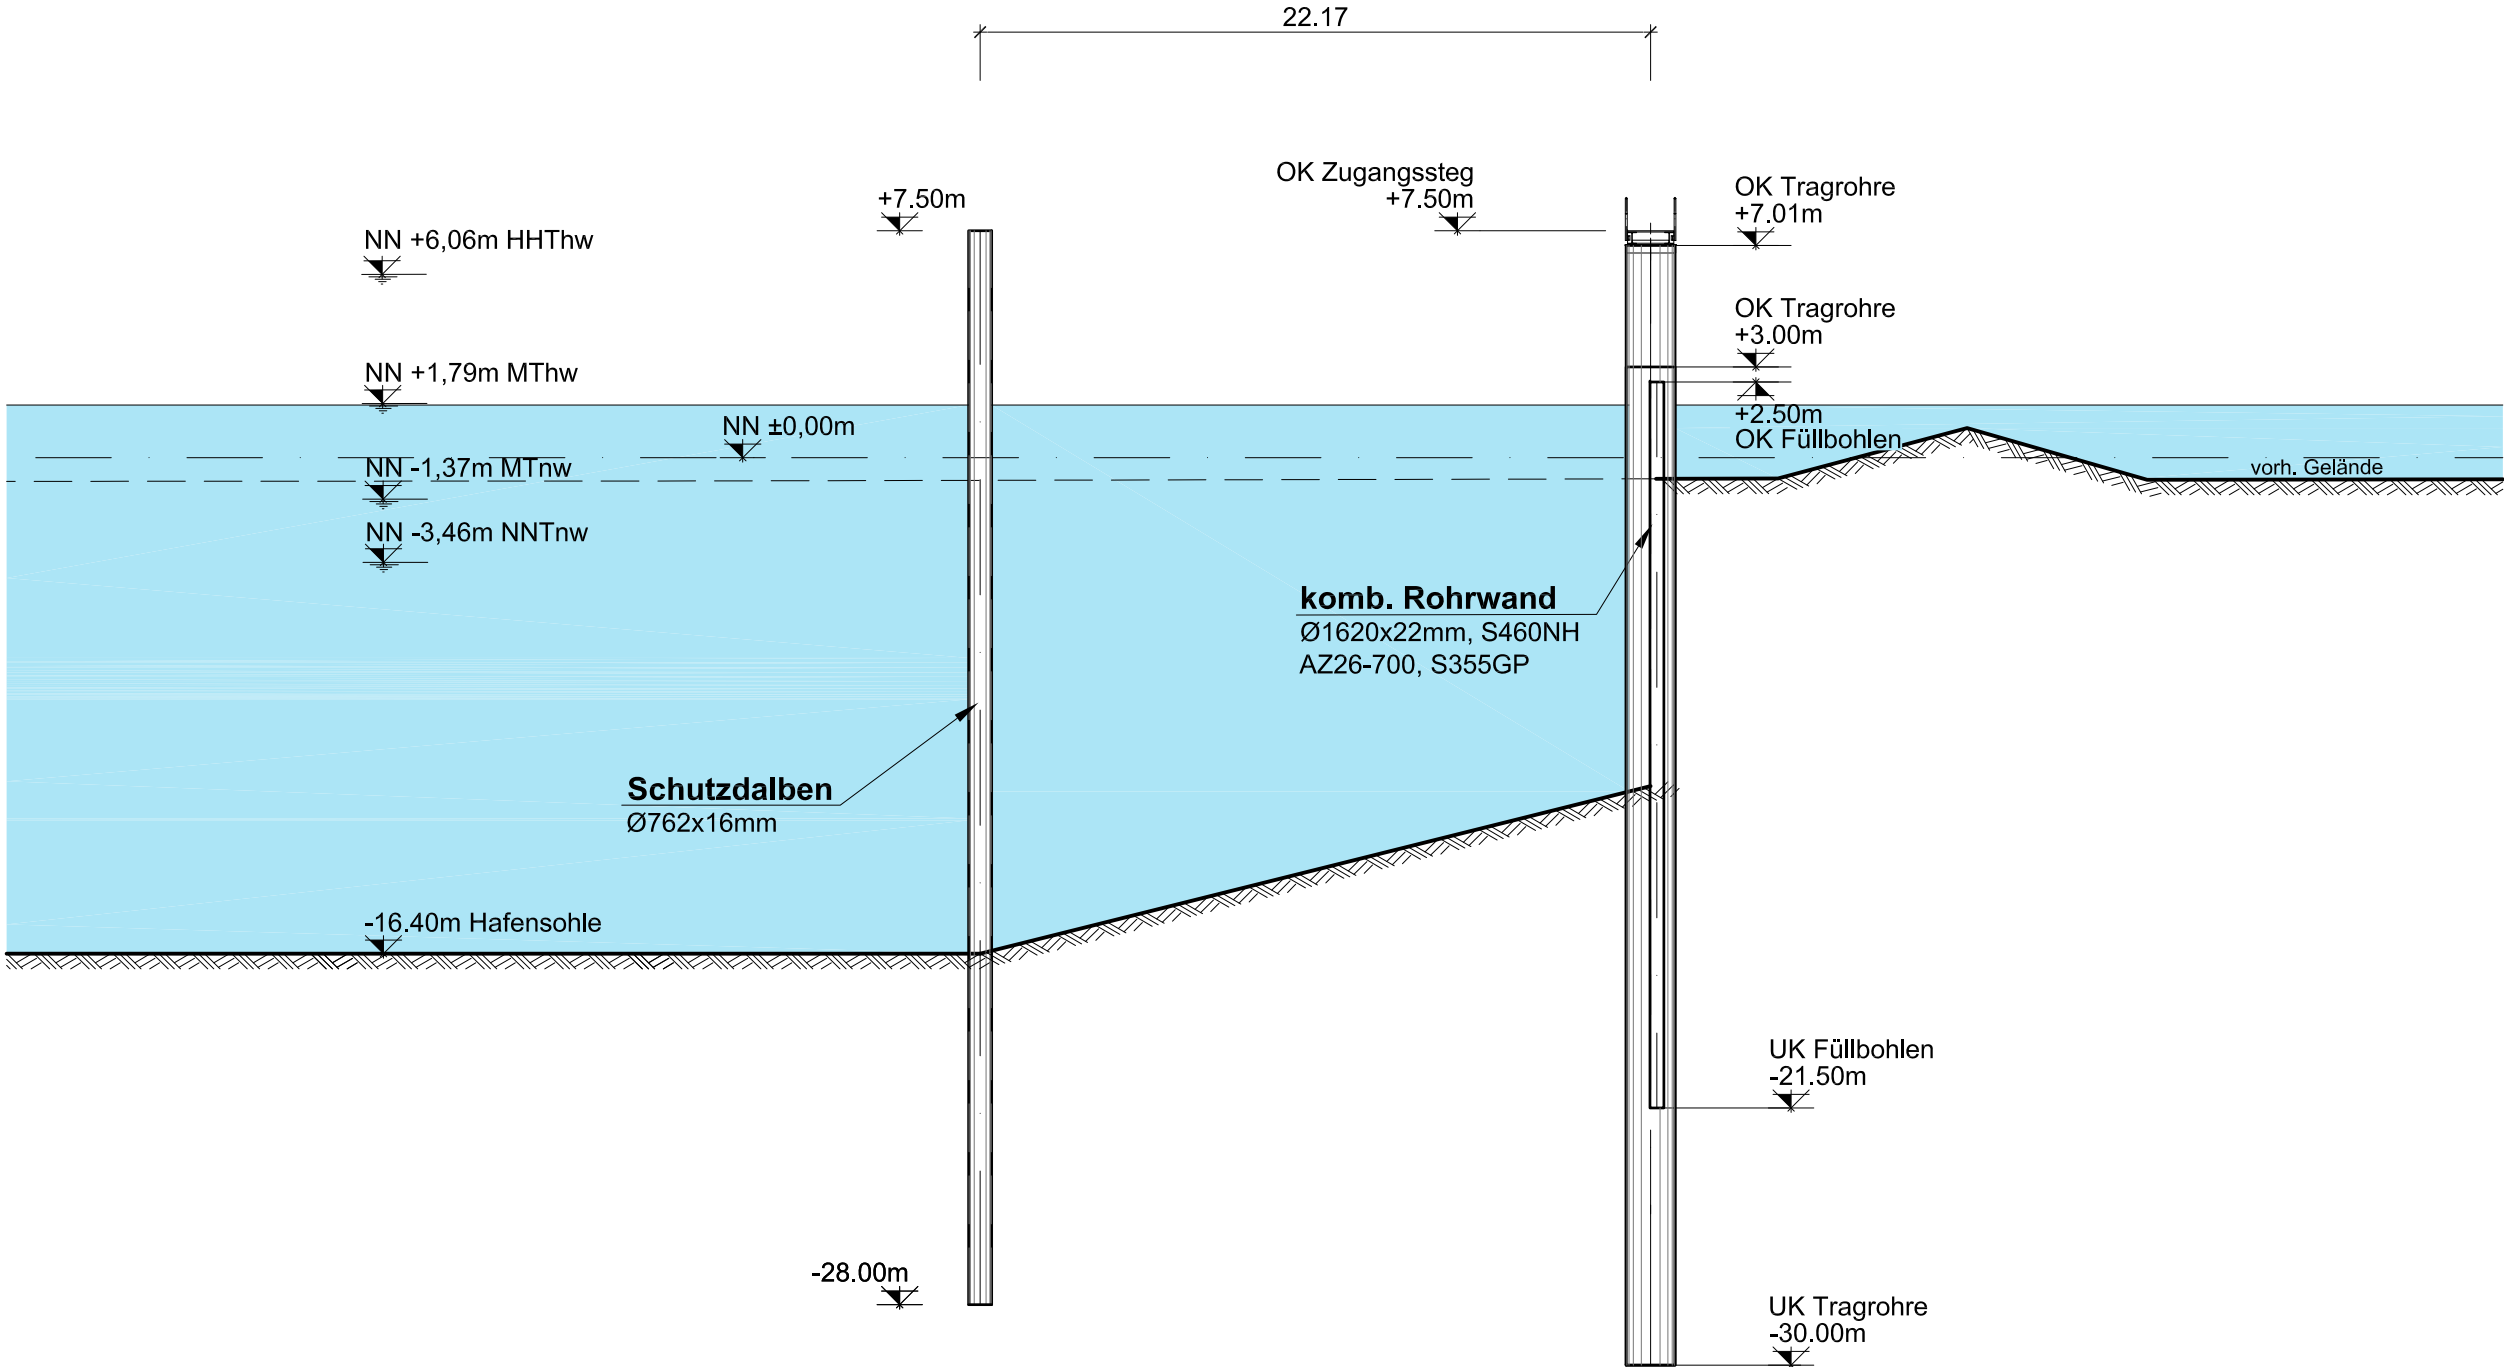


Schnitt E-E M. 1:250



<b>Aufgestellt:</b> Cuxhaven, den 11.11.2022 Niedersachsen Ports GmbH & Co. KG	<u>gez. Kokkelink</u> 	<u>Niederlassungsleiter</u>  											
<b>Zeichnung bearbeitet:</b>	<u>A. Schmidt</u>  <u>Cieslak</u>	<u>AL Technik</u>  <u>Zeichenbüro</u>											
<div><div>Niedersachsen Ports GmbH&amp;Co.KG Niederlassung Cuxhaven Am Schleusenpriel 2 27472 Cuxhaven</div></div>													
<div><h2>2. Antrag auf Planänderung</h2><p>für den Anleger für verflüssigte Gase und die Südhafen-Erweiterung in Stade AVG, Querwand, Schnitt E-E</p></div>													
<b>Änderungen / Anmerkungen:</b> <table><tr><td>Datum</td><td></td></tr><tr><td></td><td></td></tr><tr><td></td><td></td></tr><tr><td></td><td></td></tr><tr><td></td><td></td></tr></table>	Datum										<b>Maßstab:</b> 1 : 250		<b>Entwurf:</b>
	Datum												
	E	A	B	<b>Blatt-Nr.:</b> 8x									