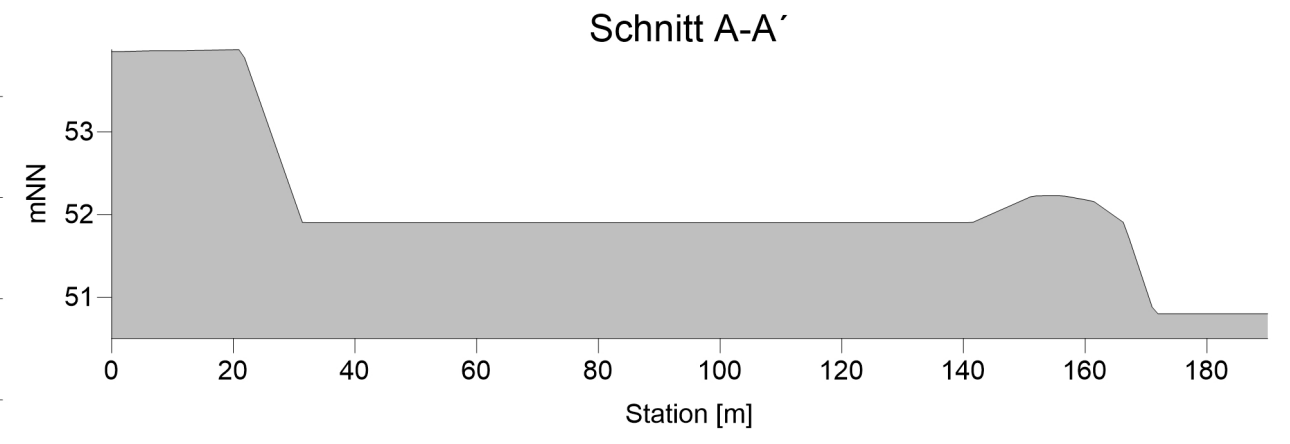
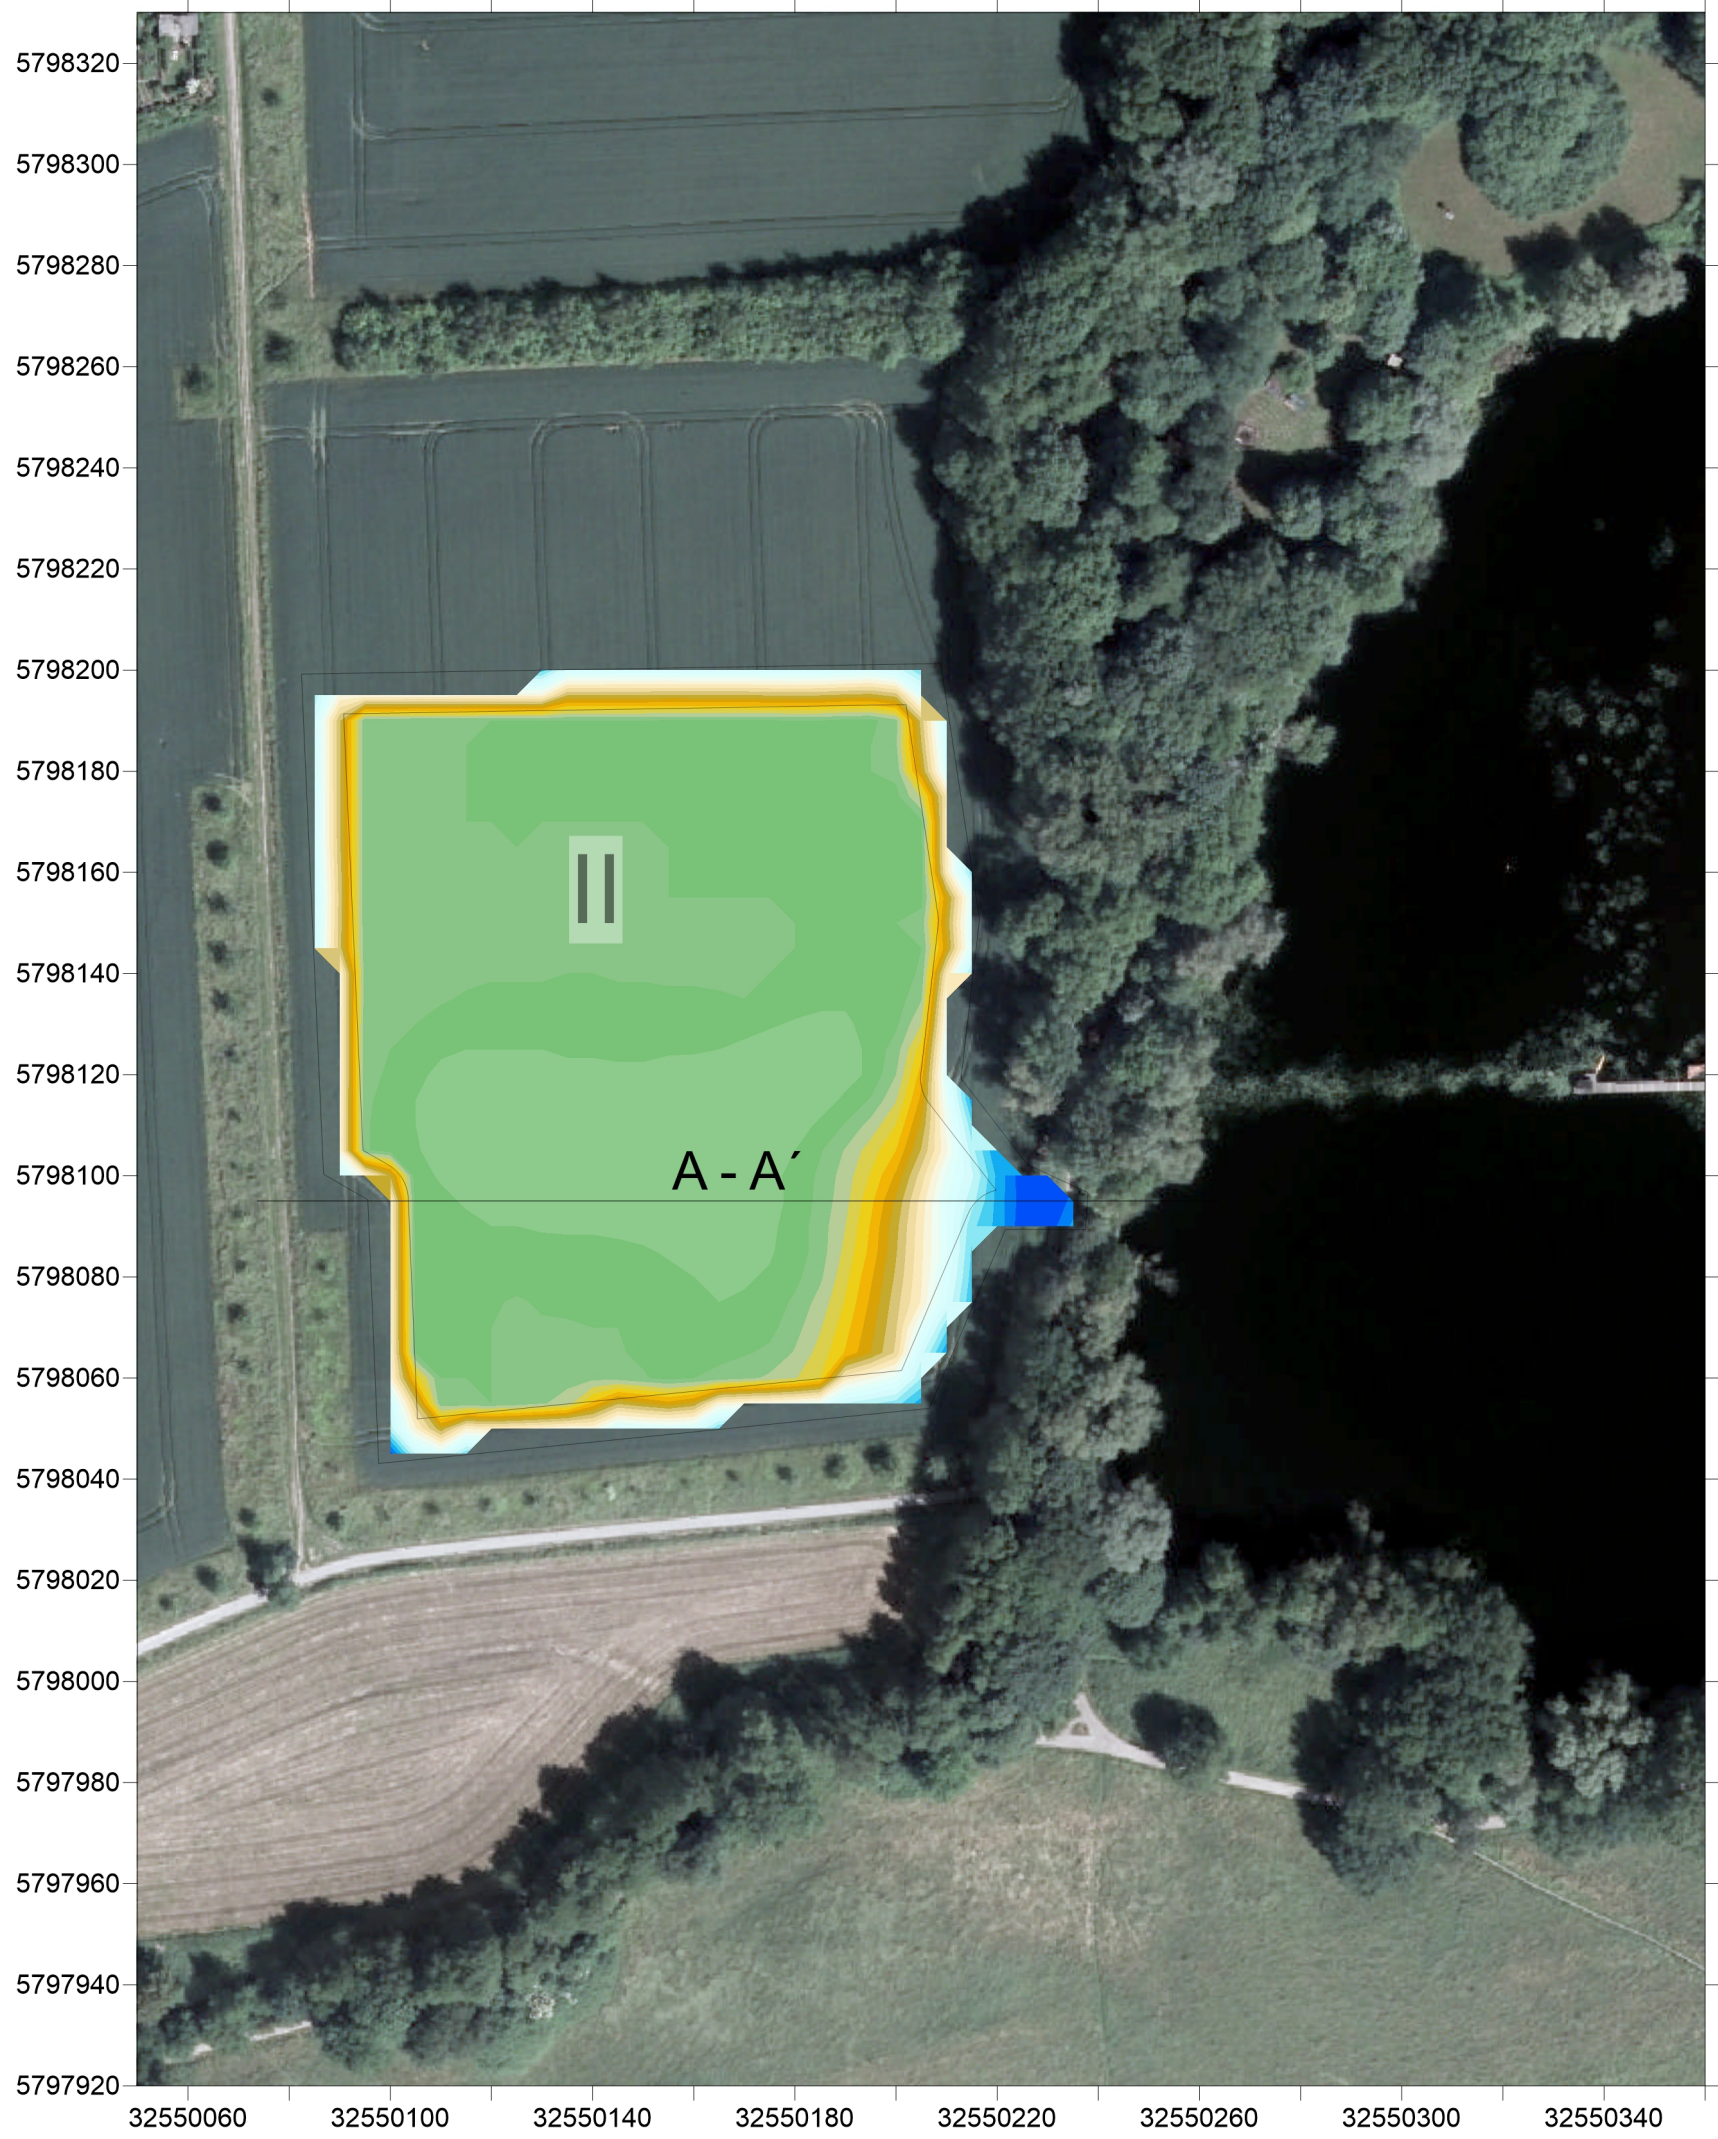


Auftraggeber	Niedersächsische Landesbehörde für Straßenbau und Verkehr Göttinger Chaussee 76A 30453 Hannover		
Projekt	Ausbau der B3 (Südschnellweg): Beratung Hochwasserschutz		
Bennennung	Übersichtsplan, Lage der pot. Retentionsfläche II erforderliche Abgrabetiefen		
Mull und Partner Ing.-Ges. mbH Hans-Böckler-Allee 9 30173 Hannover Telefon: (0511) 123559-0 E-Mail: Hannover@mup-group.com Internet: www.mullundpartner.de		Anlage	4
		Blatt	-
		Maßstab	1 : 12.500
		Datum	16.09.2019

Umweltberatung Planung Bauleitung