


1	Gehölzgeprägte Leineau					
B	H	Bo	-	Ow	L	

Bauwerk 01 Unterführung Rad- und Gehweg Mühlenholz	Bauwerk 02 Unterführung Ihme	Bauwerk 03 Unterführung "An der Bauernwiese"	Bauwerk 04 Unterführung Hemmingner Maschgraben	Bauwerk 05 Unterführung Leineflutmulde	Bauwerk 06 Unterführung Leine	Bauwerk 07 Tunnel Hildesheimer Straße
Bau-km 0+111 KrW = 92,48 gon LW = 5,00 m BzG = 26,85 m LH ≥ 2,50 m MLC = 50/50-100 KH = 0,50 m	Bau-km 0+427 KrW = 64,74 gon LW = 10,00 m BzG = 25,60 m LH ≥ 0,50 m MLC = 50/50-100 KH = 0,70 m	Bau-km 0+756 KrW = 100,0 gon LW = 8,00 m BzG = 25,60 m LH ≥ 3,80 m MLC = 50/50-100 KH = 0,70 m	Bau-km 0+998 KrW = 83,33 gon LW = 8,00 m BzG = 25,60 m LH ≥ 5,00 m MLC = 50/50-100 KH = 0,70 m	Bau-km 1+342 KrW = 100,0 gon LW = 242,60 m BzG = 25,60 m LH ≥ 2,50 m MLC = 50/50-100 KH = 2,15 m	Bau-km 1+867 KrW = 83,333 gon LW = 104,65 m BzG = 25,60 m LH ≥ 2,50 m MLC = 50/50-100 KH = 2,00 m	Bau-km 2+490 - 3+290 L = 800,00 m

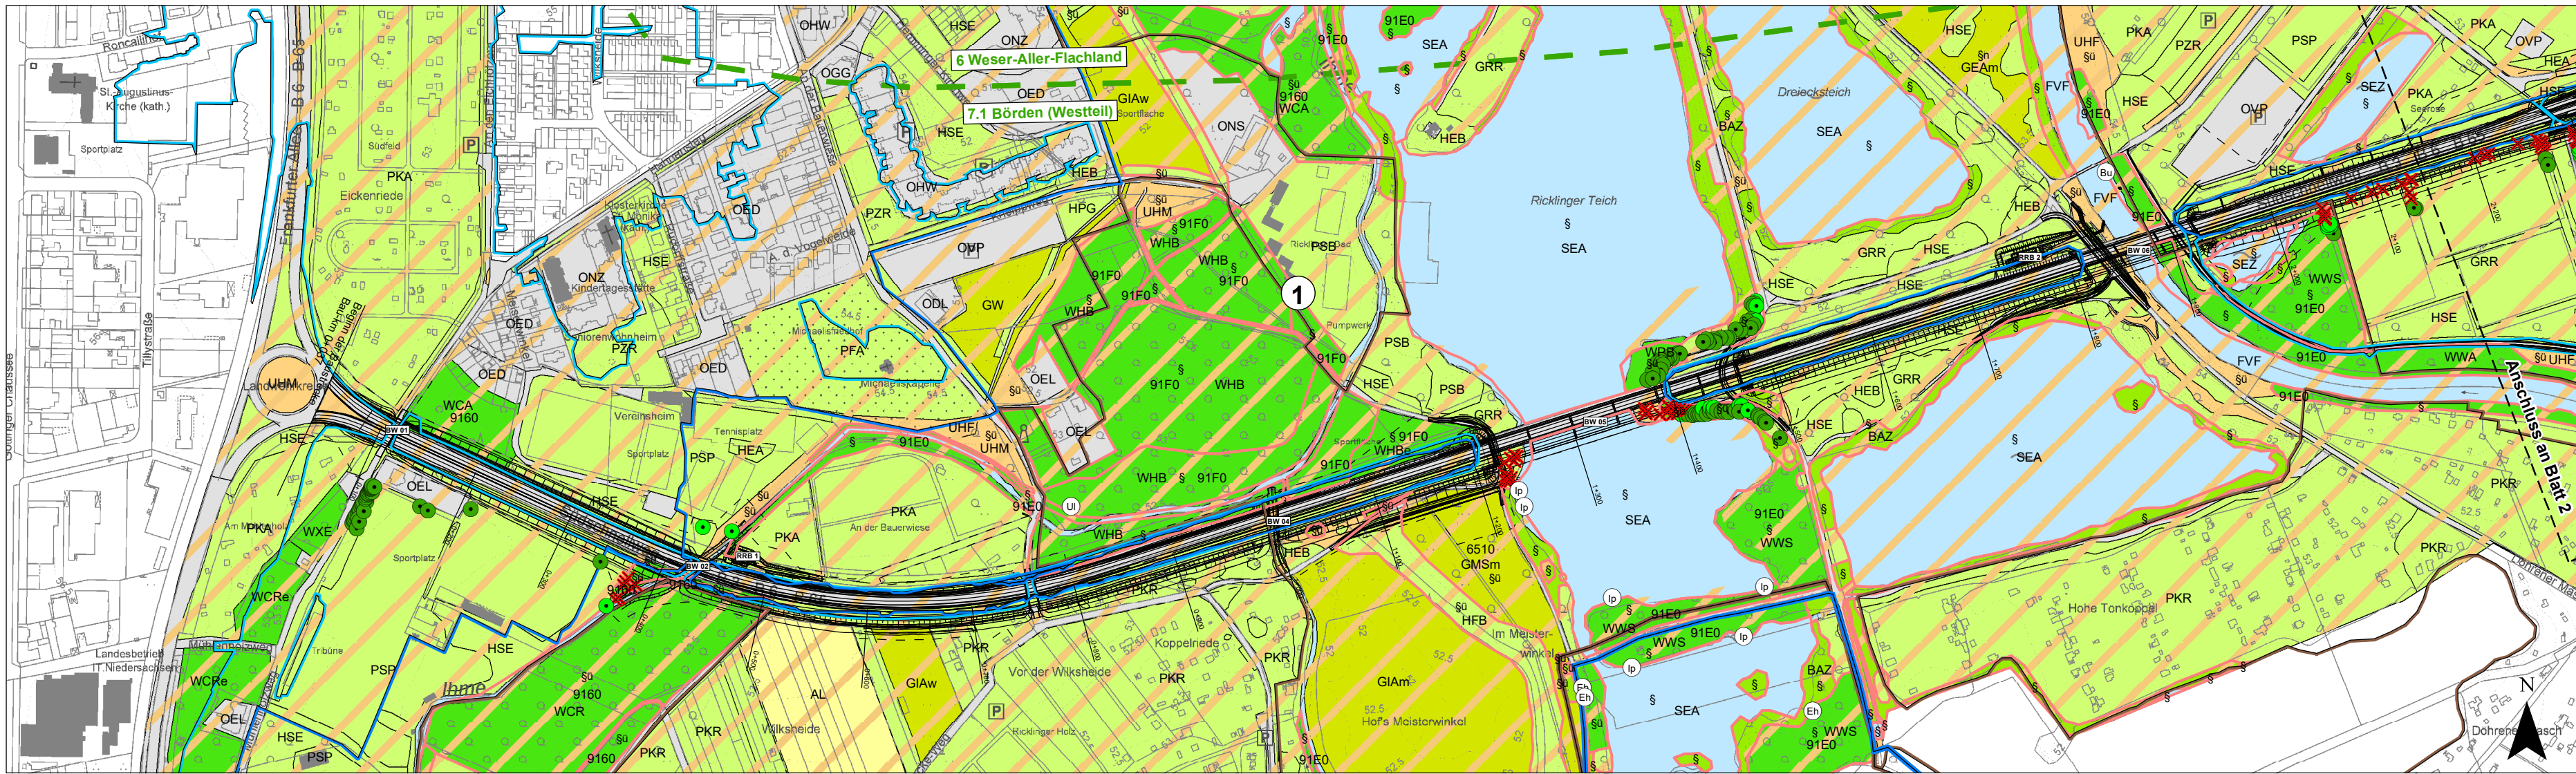

Quelle: Auszug aus den Geobasisdaten des Landesamtes für
Geoinformation und Landesvermessung Niedersachsen,

1		2	
Entwurfsbearbeitung:		Projekt-Nr.: P885	
bosch & partner		bearbeitet: Püschel	
Lortzingstraße 1 30177 Hannover		Tel: +49-(0)511 - 39 08 91-83 Fax: +49-(0)511 - 39 08 91-90	
www.boschpartner.de		gezeichnet: Nazerian/Fett	
		geprüft: Günnewig	
Entwurfsbearbeitung:		Projekt-Nr.: 16036	
Emch+ Berger BUNG SCZ SCHIMETTA CONSULTING GMBH		bearbeitet: Meister	
INGE B3 - Emch+Berger/BUNG/Schimetta		gezeichnet: Tusch	
		geprüft: Krakowski	
Entwurfsaufstellung:		P-Nr.: 165827	
Niedersächsische Landesbehörde für Straßenbau und Verkehr zentraler Geschäftsbereich 3 Projektteam B3 Göttinger Chaussee 76A 30519 Hannover		nachgeprüft: Massold	
Lage des Blattschnitts		1 2 1 2 3 4 5 Landwehrkrietz Lennflurmoos Lenn Schützenallee DB Hilkeheider Straße N	
FESTSTELLUNGSENTWURF			
Straßenbauverwaltung des Landes Niedersachsen		Unterlage / Blatt-Nr.: 19.1 / 1	
Bestands- und Konfliktplan Teilplan Biotope			
Planindex: S S W - F E - Ü P 0 1 0 0 - 1 9 . 0 1 - 0 0 1 - V - 0 0		Maßstab 1 : 5000	
B3 / Südschnellweg Hannover			
Bau-km 0+037 - 3+862,70			
Aufgestellt:			
Hannover, den 14.01.2020			
Niedersächsische Landesbehörde für Straßenbau und Verkehr zentraler Geschäftsbereich 3 Projektteam B3			
im Auftrage: gez. Tacke			