


Deckblatt ersetzt Unterlage 9.1/ 2 vom 14.01.2020

Entwurfsbearbeitung:	Projekt-Nr.: P885
	bearbeitet: Püschel
Lortzingstraße 1 30177 Hannover www.boschpartner.de	gezeichnet: Rohr/Fett
Tel: +49-(0)511 - 39 08 91-80 Fax: +49-(0)511 - 39 08 91-90	geprüft: Günnewig

Entwurfsbearbeitung:	Projekt-Nr.: 16036
  	bearbeitet: Meister
INGE B3 - Emch+Berger/BUNG/Schimetta	gezeichnet: Tusch
	geprüft: Krakowski

Entwurfsaufstellung:	P-Nr.: 165827
Niedersächsische Landesbehörde für Straßenbau und Verkehr zentraler Geschäftsbereich 3 Projektteam B3 Göttinger Chaussee 76A 30519 Hannover	nachgeprüft: Massold

Nr.	Art der Änderung	Datum	Zeichen

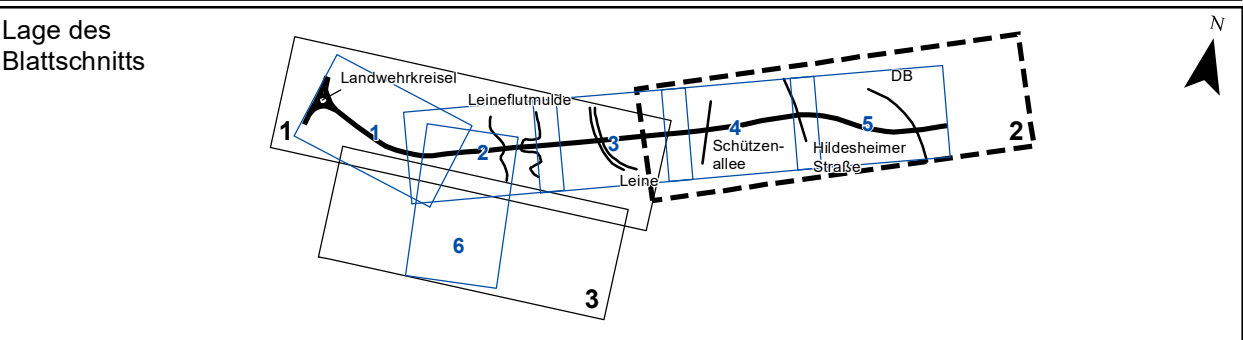

FESTSTELLUNGSENTWURF



	Straßenbauverwaltung des Landes Niedersachsen	Unterlage / Blatt-Nr.: 9.1 / 2
Maßnahmen- übersichtsplan		
Planindex: S S W - F E - Ü P 0 6 0 0 - 0 9 . 0 1 - 0 0 2 - P - 0 0	Maßstab 1 : 5000	

B3 / Südschnellweg Hannover

Bau-km 0+037 - 3+862,70

Aufgestellt: Hannover, den 14.01.2020 Niedersächsische Landesbehörde für Straßenbau und Verkehr zentraler Geschäftsbereich 3 Projektteam B3 im Auftrage: <u>gez. Tacke</u>	
--	--

Bauwerk 01 Unterführung Rad- und Gehweg Mühlenholz Bau-km 0+111 KrW = 92,48 gon LW = 5,00 m BzG = 26,85 m LH ≥ 2,50 m MLC = 50/50-100 KH = 0,50 m	Bauwerk 02 Unterführung Ihme Bau-km 0+427 KrW = 64,74 gon LW = 10,00 m BzG = 25,60 m LH ≥ 0,50 m MLC = 50/50-100 KH = 0,70 m	Bauwerk 03 Unterführung "An der Bauerwiese" Bau-km 0+756 KrW = 100,0 gon LW = 8,00 m BzG = 25,60 m LH ≥ 3,80 m MLC = 50/50-100 KH = 0,70 m	Bauwerk 04 Unterführung Heminger Maschgraben Bau-km 0+998 KrW = 83,33 gon LW = 8,00 m BzG = 25,60 m LH ≥ 2,50 m MLC = 50/50-100 KH = 0,70 m	Bauwerk 05 Unterführung Leineflutmulde Bau-km 1+342 KrW = 100,0 gon LW = 242,60 m BzG = 25,60 m LH ≥ 2,50 m MLC = 50/50-100 KH = 2,15 m	Bauwerk 06 Unterführung Leine Bau-km 1+867 KrW = 83,33 gon LW = 104,65 m BzG = 25,60 m LH ≥ 2,50 m MLC = 50/50-100 KH = 2,00 m	Bauwerk 07 Tunnel Hildesheimer Straße Bau-km 2+490 - 3+290 L = 800,00 m
---	--	--	---	---	--	--

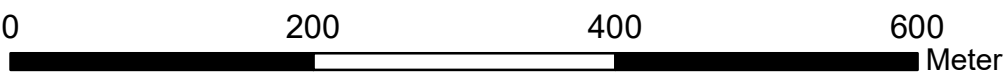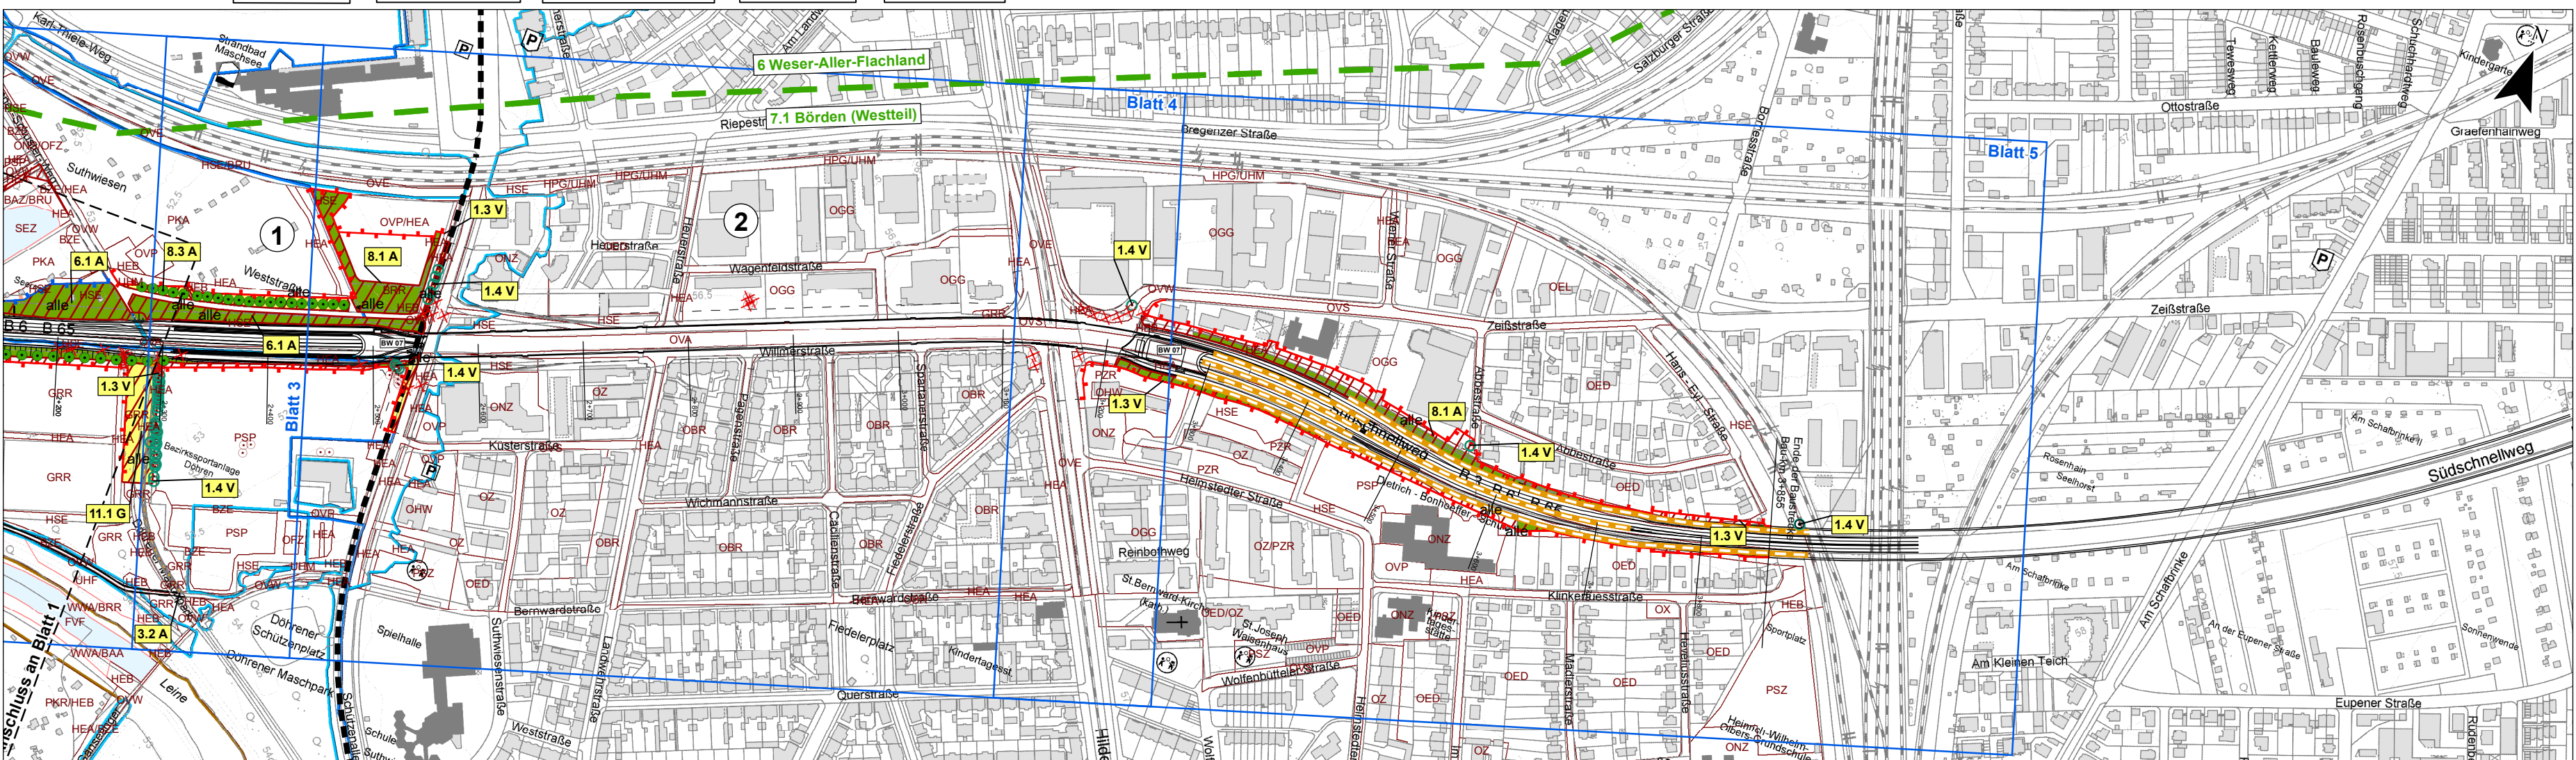

Quelle: Auszug aus den Geobasisdaten des Landesamtes für
Geoinformation und Landesvermessung Niedersachsen,
© 2016 