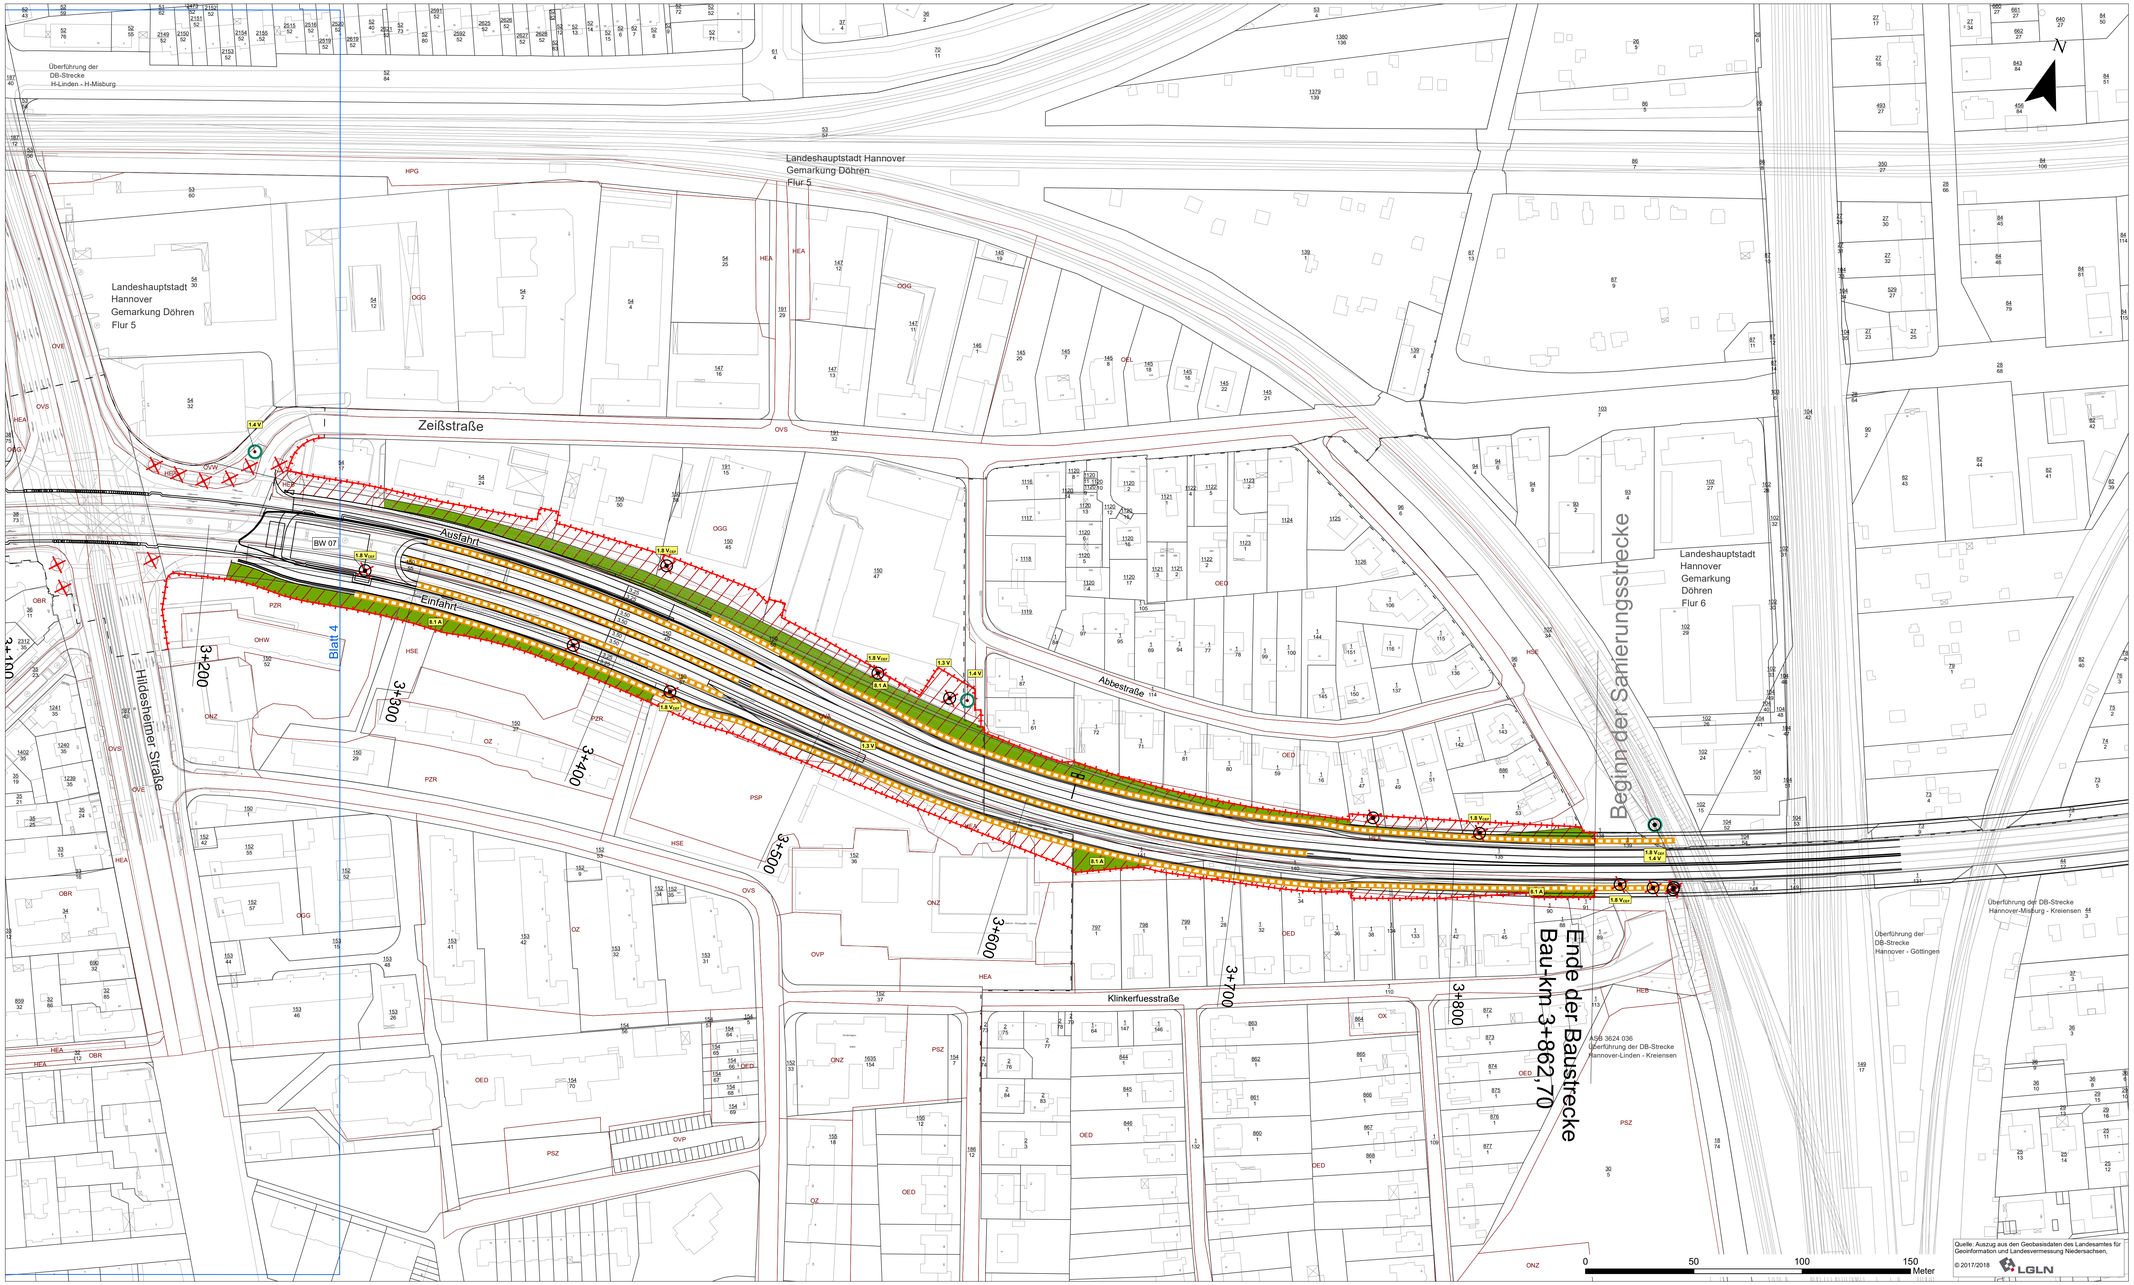

Quelle: Auszug aus den Geobasisdaten des Landesamtes für Geoinformation und Landesvermessung Niedersachsen,

© 2017/2018 LGLN

1 2 3 4 5 6 7

Deckblatt ersetzt Unterlage 9.2/ 5 vom 14.01.2020

Entwurfsbearbeitung: bosch & partner, Lortzingstraße 1, 30177 Hannover, Tel: +49-(0)511 - 39 08 91-83, Fax: +49-(0)511 - 39 08 91-90, www.boschpartner.de	Projekt-Nr.: P885
	bearbeitet: Püschel
	gezeichnet: Rohr/Feltl
	geprüft: Günnewig
Entwurfsbearbeitung: Emch+Berger, BUNG, SCZ Schimetta Consult GmbH; INGE B3 - Emch+Berger/BUNG/Schimetta	Projekt-Nr.: 16036
	bearbeitet: Meister
	gezeichnet: Tusch
	geprüft: Krakowski
Entwurfsaufstellung: Niedersächsische Landesbehörde für Straßenbau und Verkehr, zentraler Geschäftsbereich 3, Projektteam B3, Göttinger Chaussee 76A, 30519 Hannover	P-Nr.: 165827
	nachgeprüft: Massold

Nr.	Art der Änderung	Datum	Zeichen

Lage des Blattschnitts

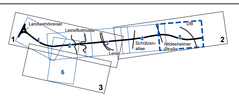

FESTSTELLUNGSENTWURF

Straßenbauverwaltung des Landes Niedersachsen

Unterlage / Blatt-Nr.: 9.2 /5 D

Maßnahmenlageplan

Planindex: S S W - F E - L P 0 6 0 0 - 0 9 . 0 2 - 0 0 5 - P - 0 0 Maßstab 1 : 1000

B3 / Südschnellweg Hannover

Bau-km 0+037 - 3+862,70

Aufgestellt:

Hannover, den 14.01.2020

Niedersächsische Landesbehörde für Straßenbau und Verkehr
zentraler Geschäftsbereich 3
Projektteam B3

Im Auftrage: gez. Tacke