


Entwurfsbearbeiter:	Projekt-Nr.: 16036	
	bearbeitet: Meister	12/19
	gezeichnet: Czarnetki	12/19
INGE B3 - Emch+Berge/BUNG/Schimetta	geprüft: Dr. Krakowski	

Entwurfsaufstellung:	P-Nr.: 165827
Niedersächsische Landesbehörde für Straßenbau und Verkehr zentraler Geschäftsbereich 3 Projektteam B3 Göttinger Chaussee 76A 30519 Hannover	
	nachgeprüft: Meng

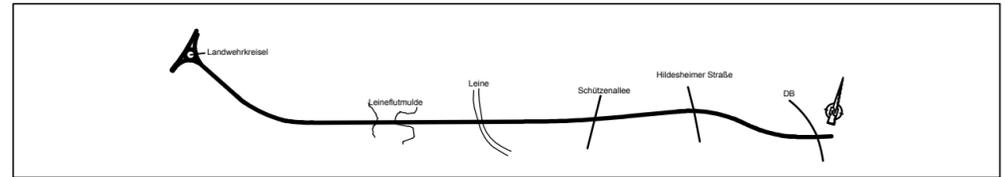

# FESTSTELLUNGSENTWURF

Straßenbauverwaltung des Landes Niedersachsen	Unterlage / Blatt-Nr.: 2 / 1 Übersichtskarte
Planindex: SSW-FE-ÜK0200-02.00-001-P-00	Maßstab: 1 : 50000

**B3/Südschnellweg Hannover**  
 Bau-km 0+037 - 3+862,70

Aufgestellt:  
 Hannover, den 14.01.2020  
 Niedersächsische Landesbehörde für Straßenbau und Verkehr  
 zentraler Geschäftsbereich 3  
 Projektteam B3  
 Im Auftrag: gez. Tacke