



Ausfahrt Schützenallee - Achse 450G

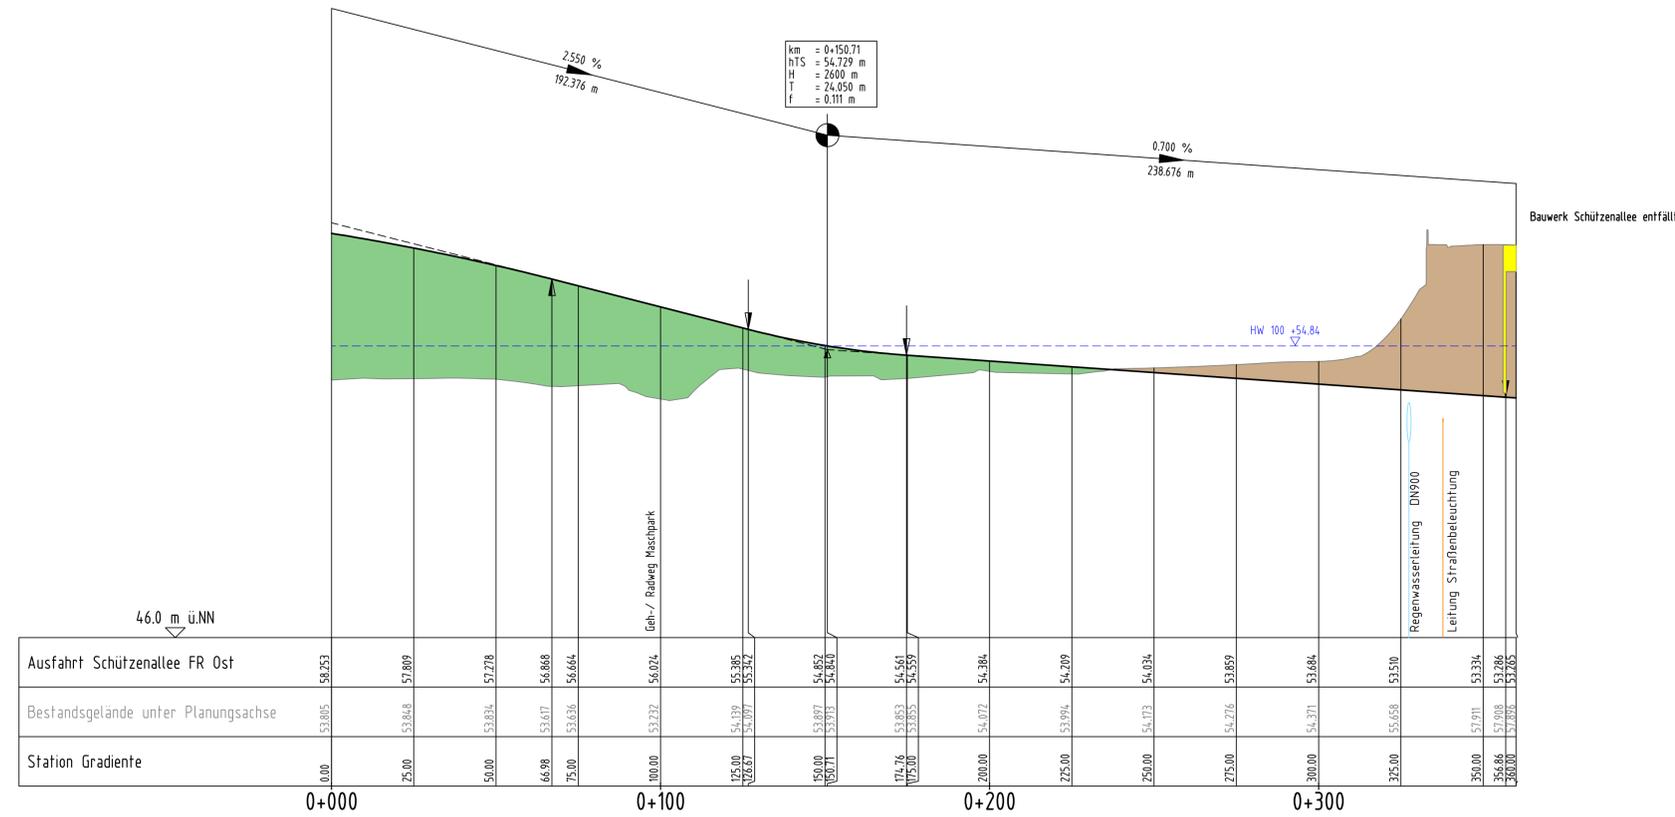

Zeichenerklärung

- Gradientenhochpunkt
- Gradiententiefpunkt
- Ausrundungsbeginn Kuppe/Ausrundungsende Wanne
- Damm
- Einschnitt
- Fahrbahn mit Überholfahrstreifen (ÜFS) bzw. Zusatzfahrstreifen (ZFS)
- Graben / Mulde links
- Graben / Mulde rechts
- mittlerer Grundwasserstand
- Schacht links
- Schacht mitte
- Schacht rechts
- Lärmschutzwand links
- Lärmschutzwand mitte
- Irritationschutzwand für Vögel und Fledermäuse
- Neigungsbrechpunkt mit Angabe von:
 - H = 15.000 m
 - T = 362.155 m
 - f = 4.372 m
 - km = 0+601.335
 - hTS = 45.868 m
- Ausrundungshalbmesser, Tangentlänge, Stichhöhe, Bau-km, Höhe Tangentenschnittpunkt
- Längsneigung und Abstand zum nächsten Neigungsbrechpunkt
- Rohrleitungen mit Angabe der Dimension und der Längsneigung:
 - links
 - mitte
 - rechts
- D = Deckelhöhe Schacht
- S = Sohlhöhe Schacht
- SE = Sohlhöhe Einlauf
- SA = Sohlhöhe Auslauf
- E = Einlauf
- A = Auslauf
- Lärmschutzwand rechts
- Kollisionsschutzwand

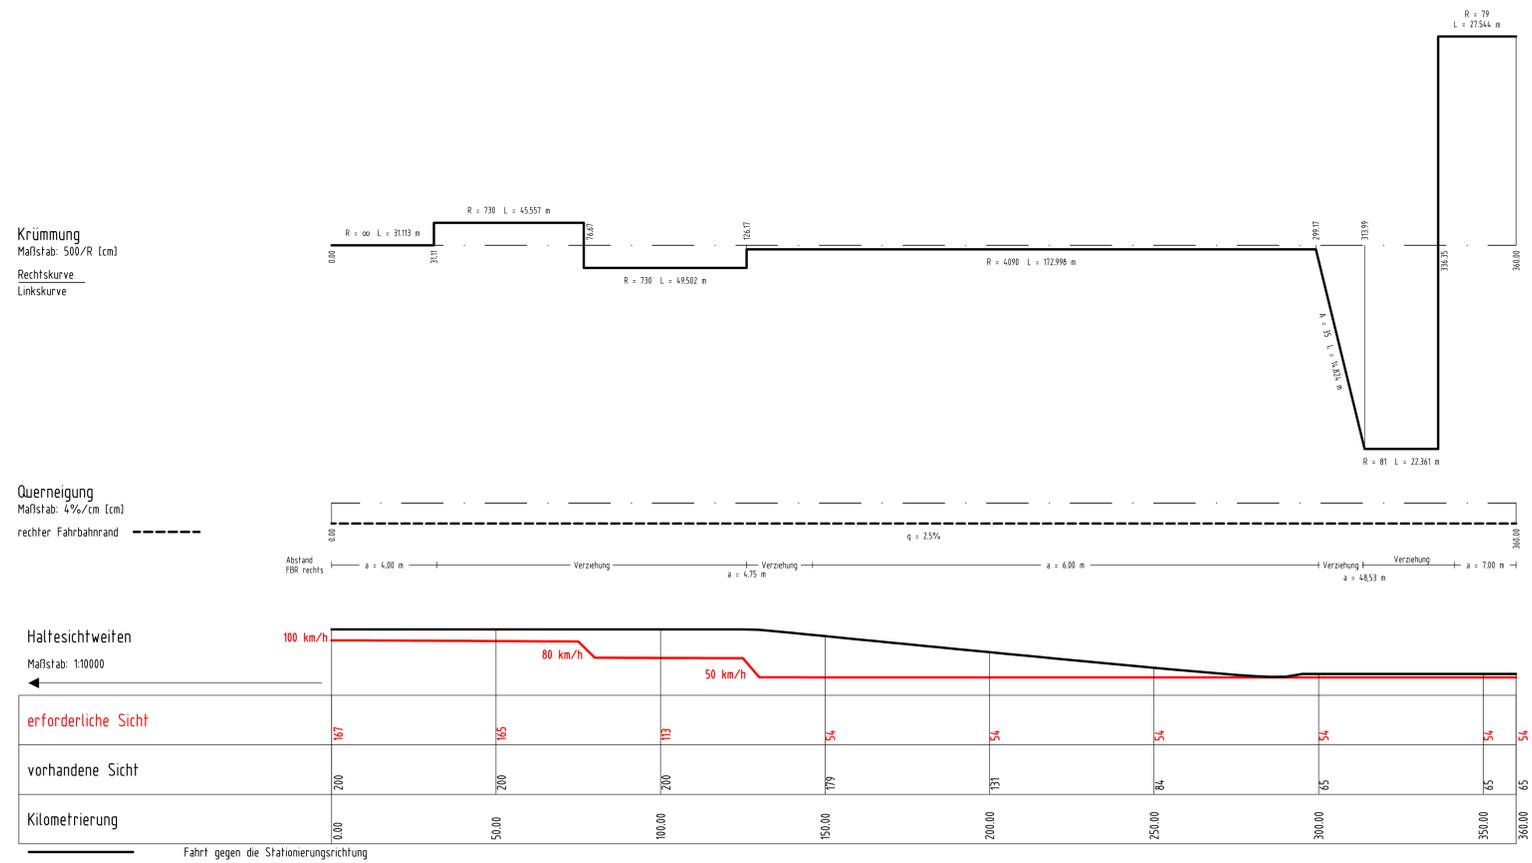

1 2 3 4

Entwurfsbearbeiter: **Emch+Berger** **BUNG** **SZ SCHIMETTA**

Projekt-Nr.: 16036

bearbeitet: Tusch 12/19

gezeichnet: Tusch 12/19

geprüft: Dr. Krakowski


INGE B3 - Emch+Berger/BUNG/Schimetta

Entwurf aufstellung:

Niedersächsische Landesbehörde für Straßenbau und Verkehr
zentraler Geschäftsbereich 3
Projektteam B3
Göttinger Chaussee 76A
30519 Hannover

P-Nr.: 165827

nachgeprüft: Meng

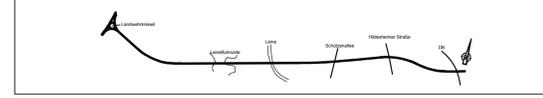

FESTSTELLUNGSENTWURF

Straßenbauverwaltung des Landes Niedersachsen

Unterlage / Blatt-Nr.: 6.3 / 2

Höhenplan
Ausfahrt Schützenallee

Planindex: S S W F E H P 0 2 0 0 0 6 0 3 0 0 2 P 0 0

Maßstab: 1:1000/100

B3/Südschnellweg Hannover
Bau-km 0+037 - 3+862.7

Aufgestellt:

Hannover, den 14.01.2020
Niedersächsische Landesbehörde für Straßenbau und Verkehr
zentraler Geschäftsbereich 3
Projektteam B3

Im Auftrage: ggc, Tacke