



Ausfahrt Hildesheimer Str. - Achse 455G

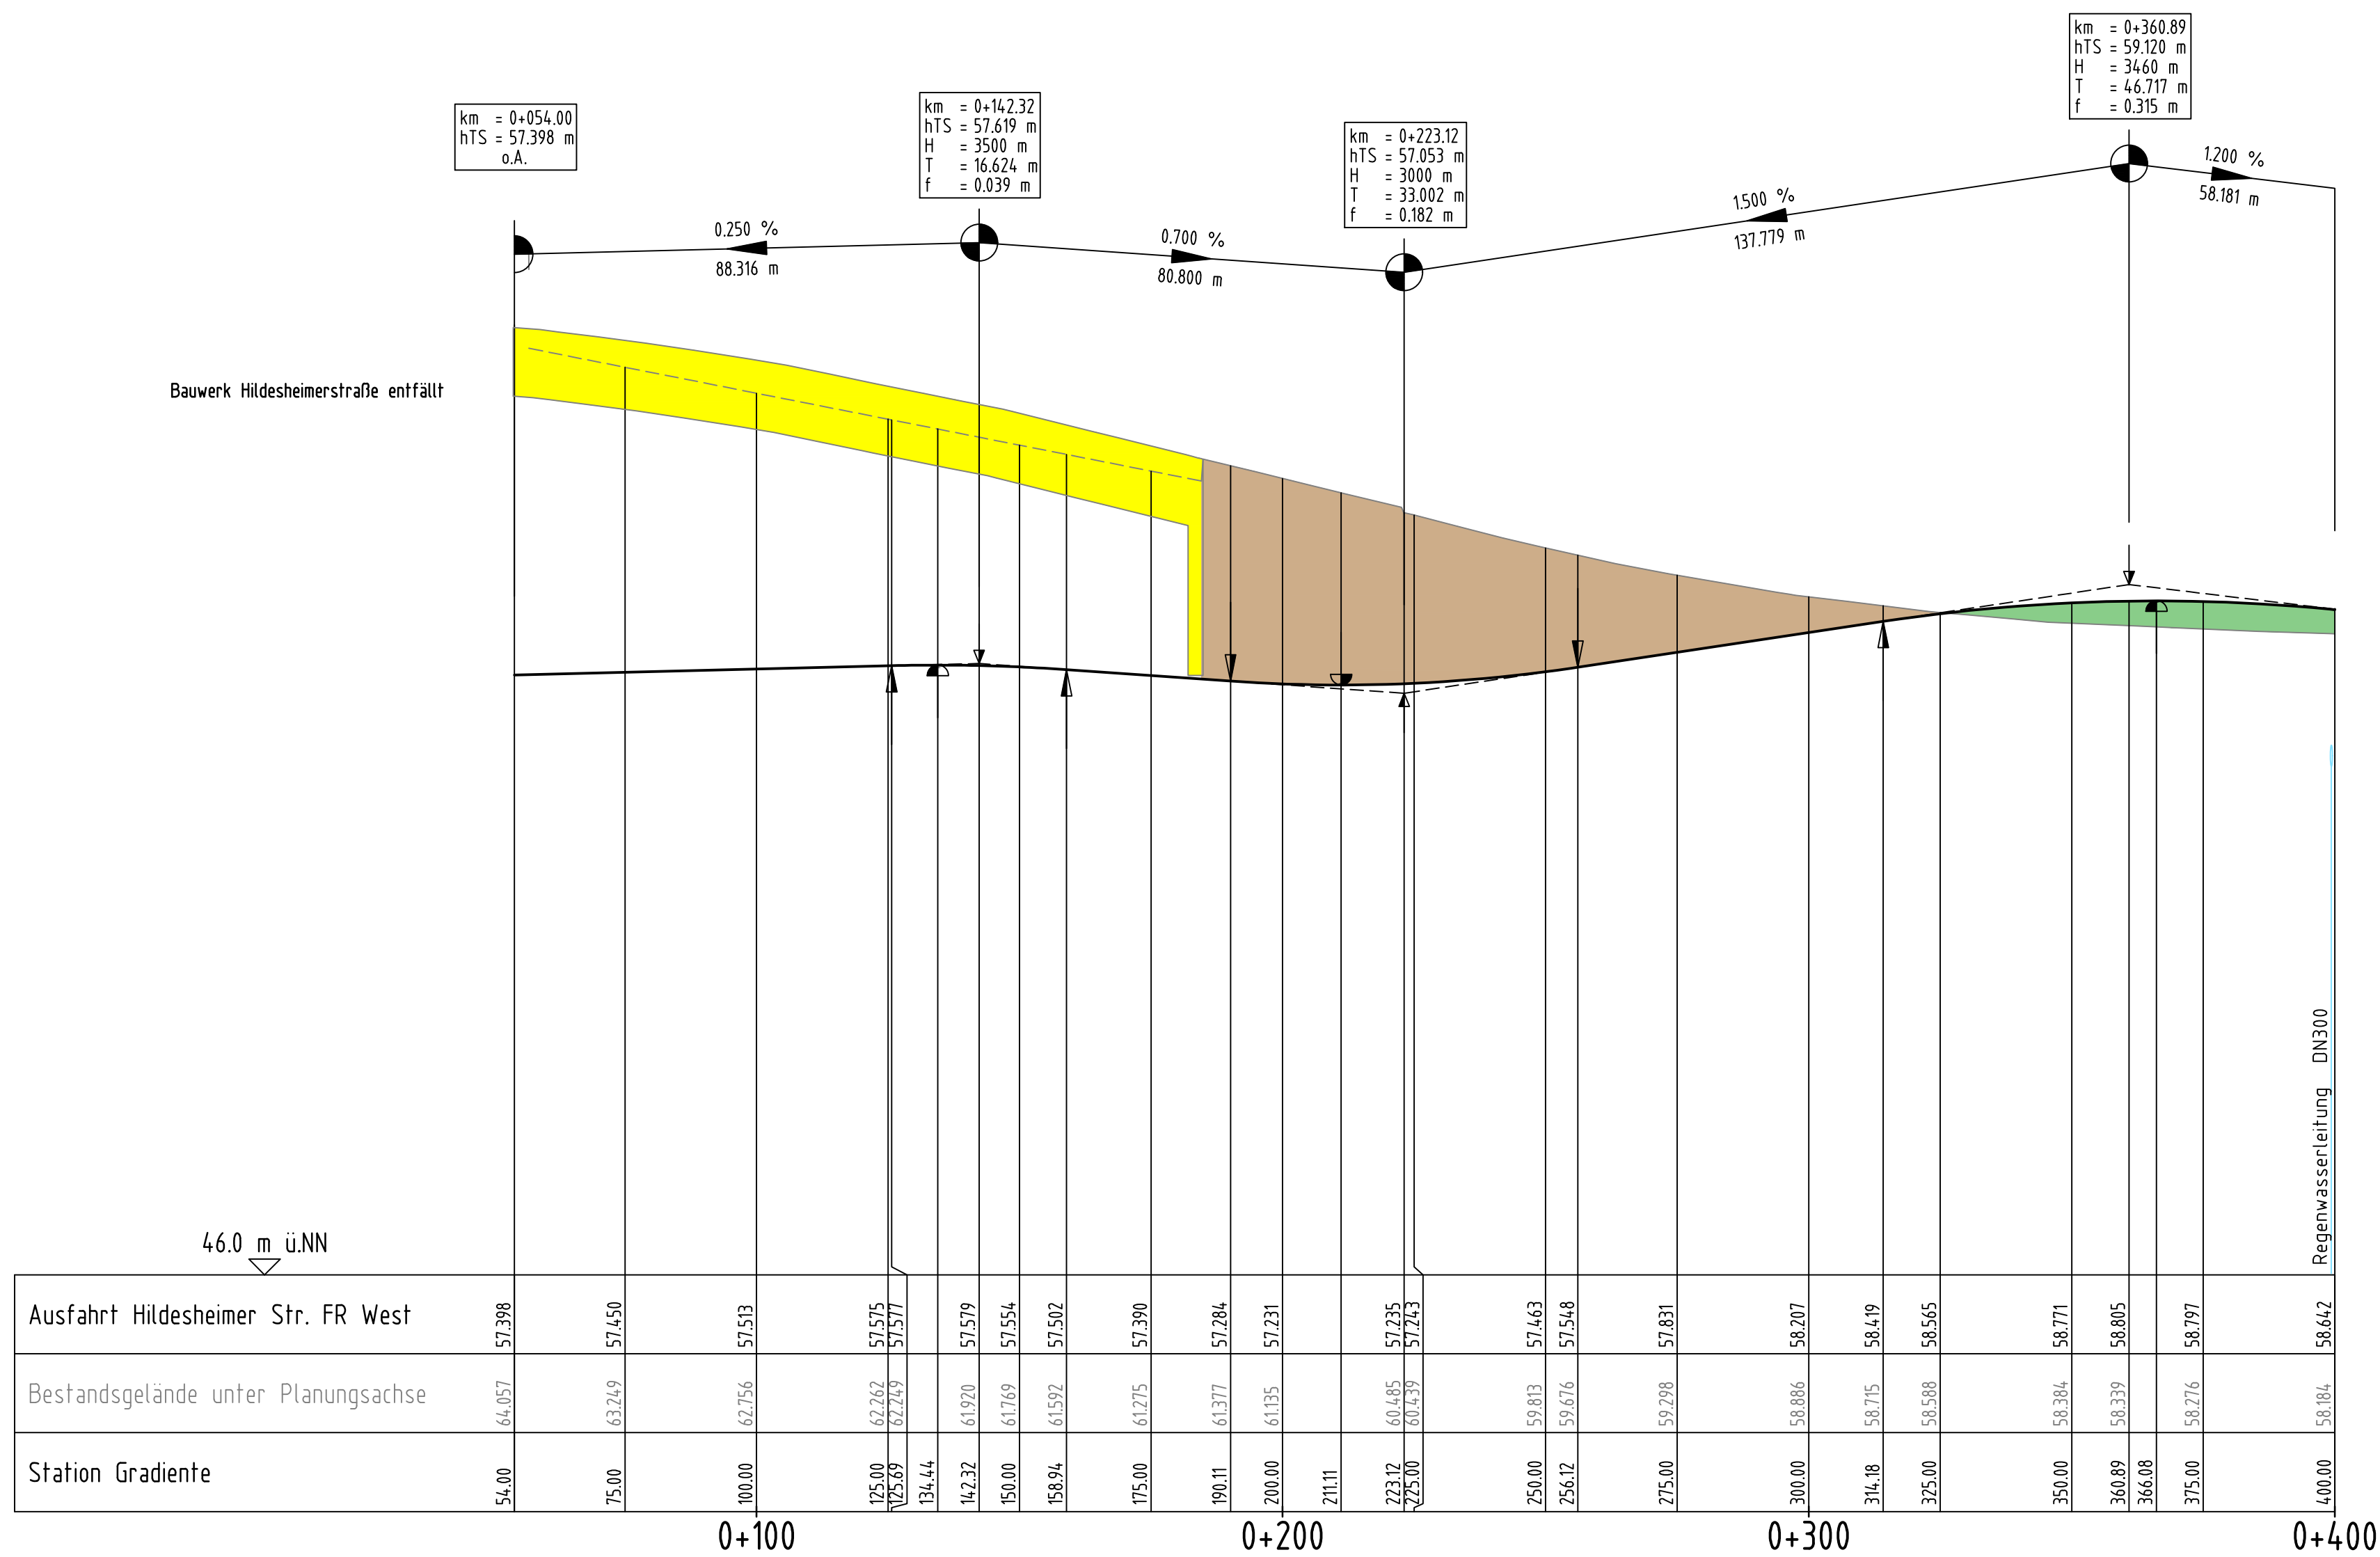


Krümmung
Maßstab: 500/R [cm]
Rechtskurve
Linkscurve

Querneigung
Maßstab: 4%/cm [cm]
linker Fahrbahnrand
rechter Fahrbahnrand

Haltesichtweiten
Maßstab: 1:10000

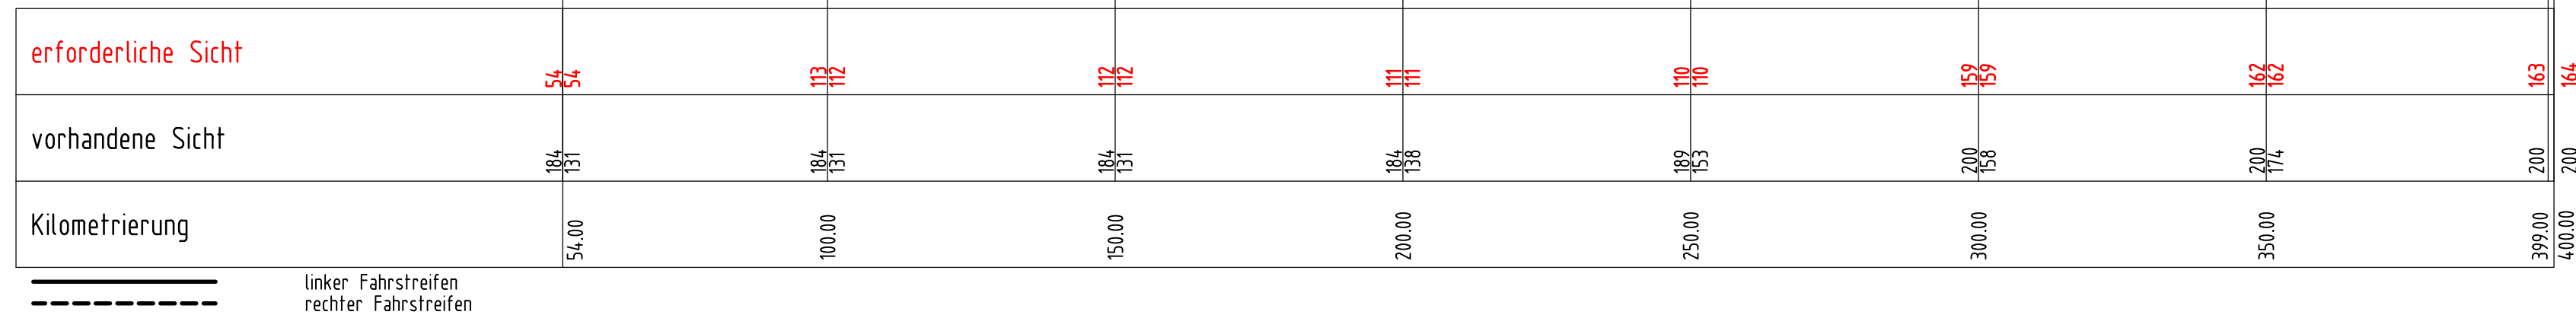


Zeichenerklärung

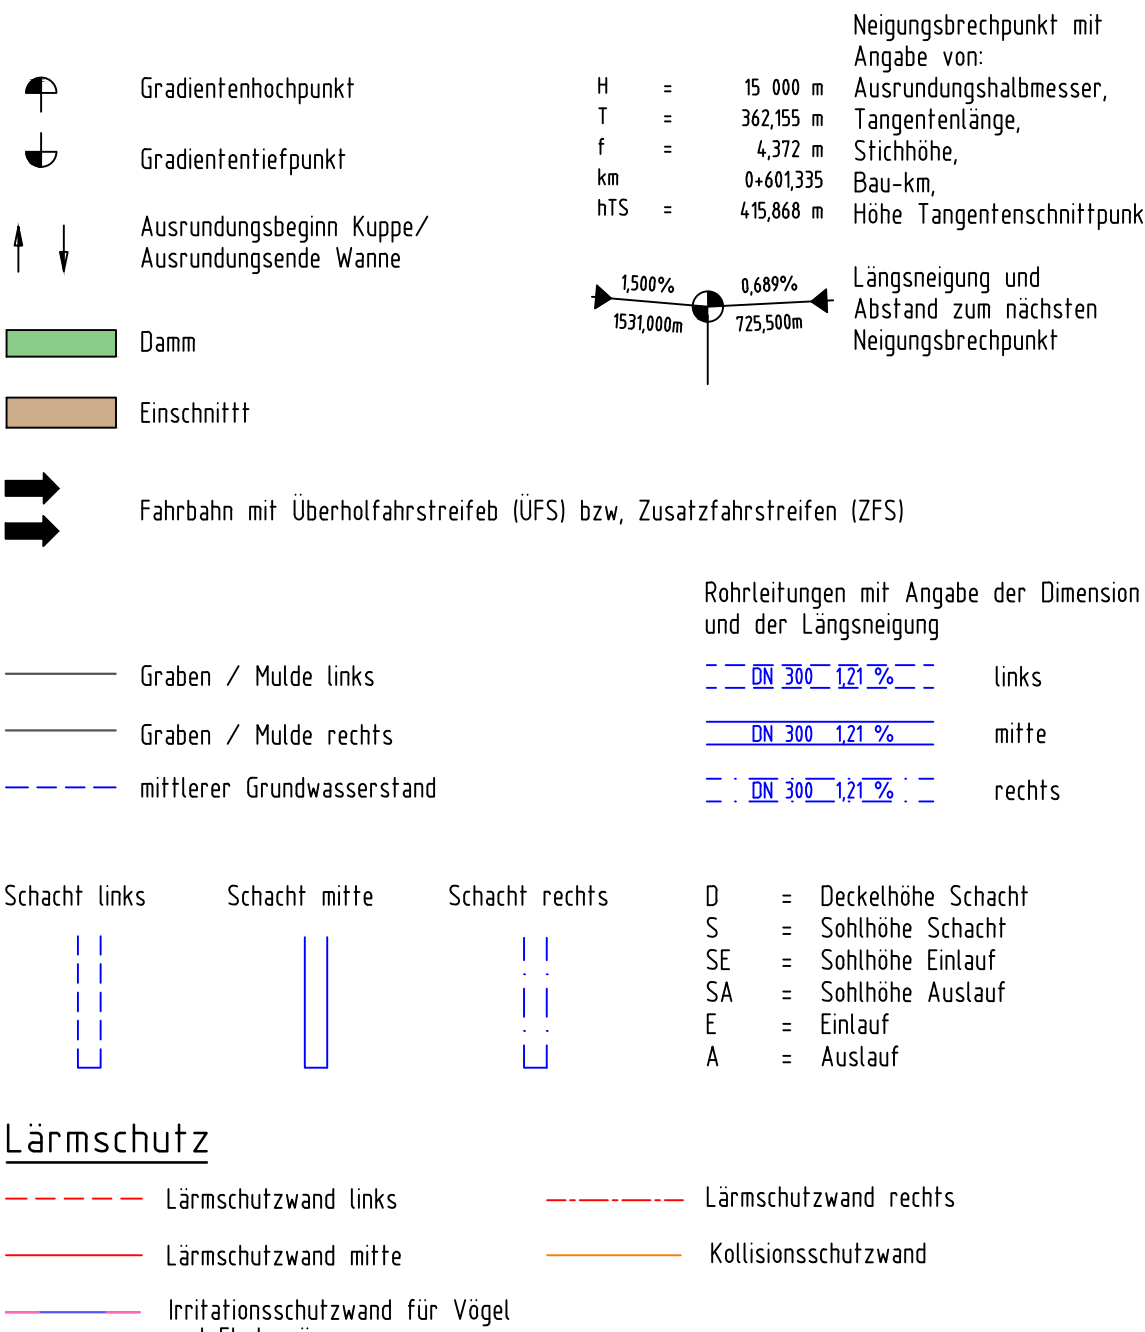

Entwurfsbearbeiter:	Projekt-Nr.: 16036
	bearbeitet: Tusch 12/19
	gezeichnet: Tusch 12/19
	geprüft: Dr. Krakowski
INGE B3 - Emch+Berger/BUNG/Schimetta	

Entwurfsaufstellung:	P-Nr.: 165827
Niedersächsische Landesbehörde für Straßenbau und Verkehr zentraler Geschäftsbereich 3 Projektteam B3 Gottinger Chaussee 76A 30519 Hannover	nachgeprüft: Meng

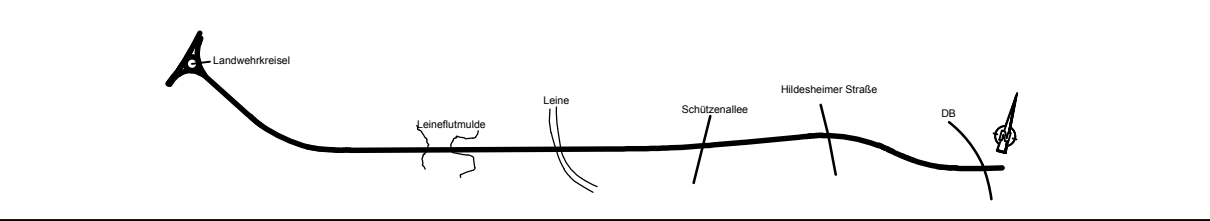

FESTSTELLUNGSENTWURF

	Unterlage / Blatt-Nr.: 6.3 / 3 Höhenplan Ausfahrt Hildesheimer Str.
Planindex: SSW F E H P 0 2 0 0 0 6 0 3 0 0 1 P 0 1	Maßstab: 1 : 1000/100
B3/Südschnellweg Hannover Bau-km 0+037 - 3+862.7	
Aufgestellt: Hannover, den 14.01.2020 Niedersächsische Landesbehörde für Straßenbau und Verkehr zentraler Geschäftsbereich 3 Projektteam B3 Im Auftrage: gic, Tacke	