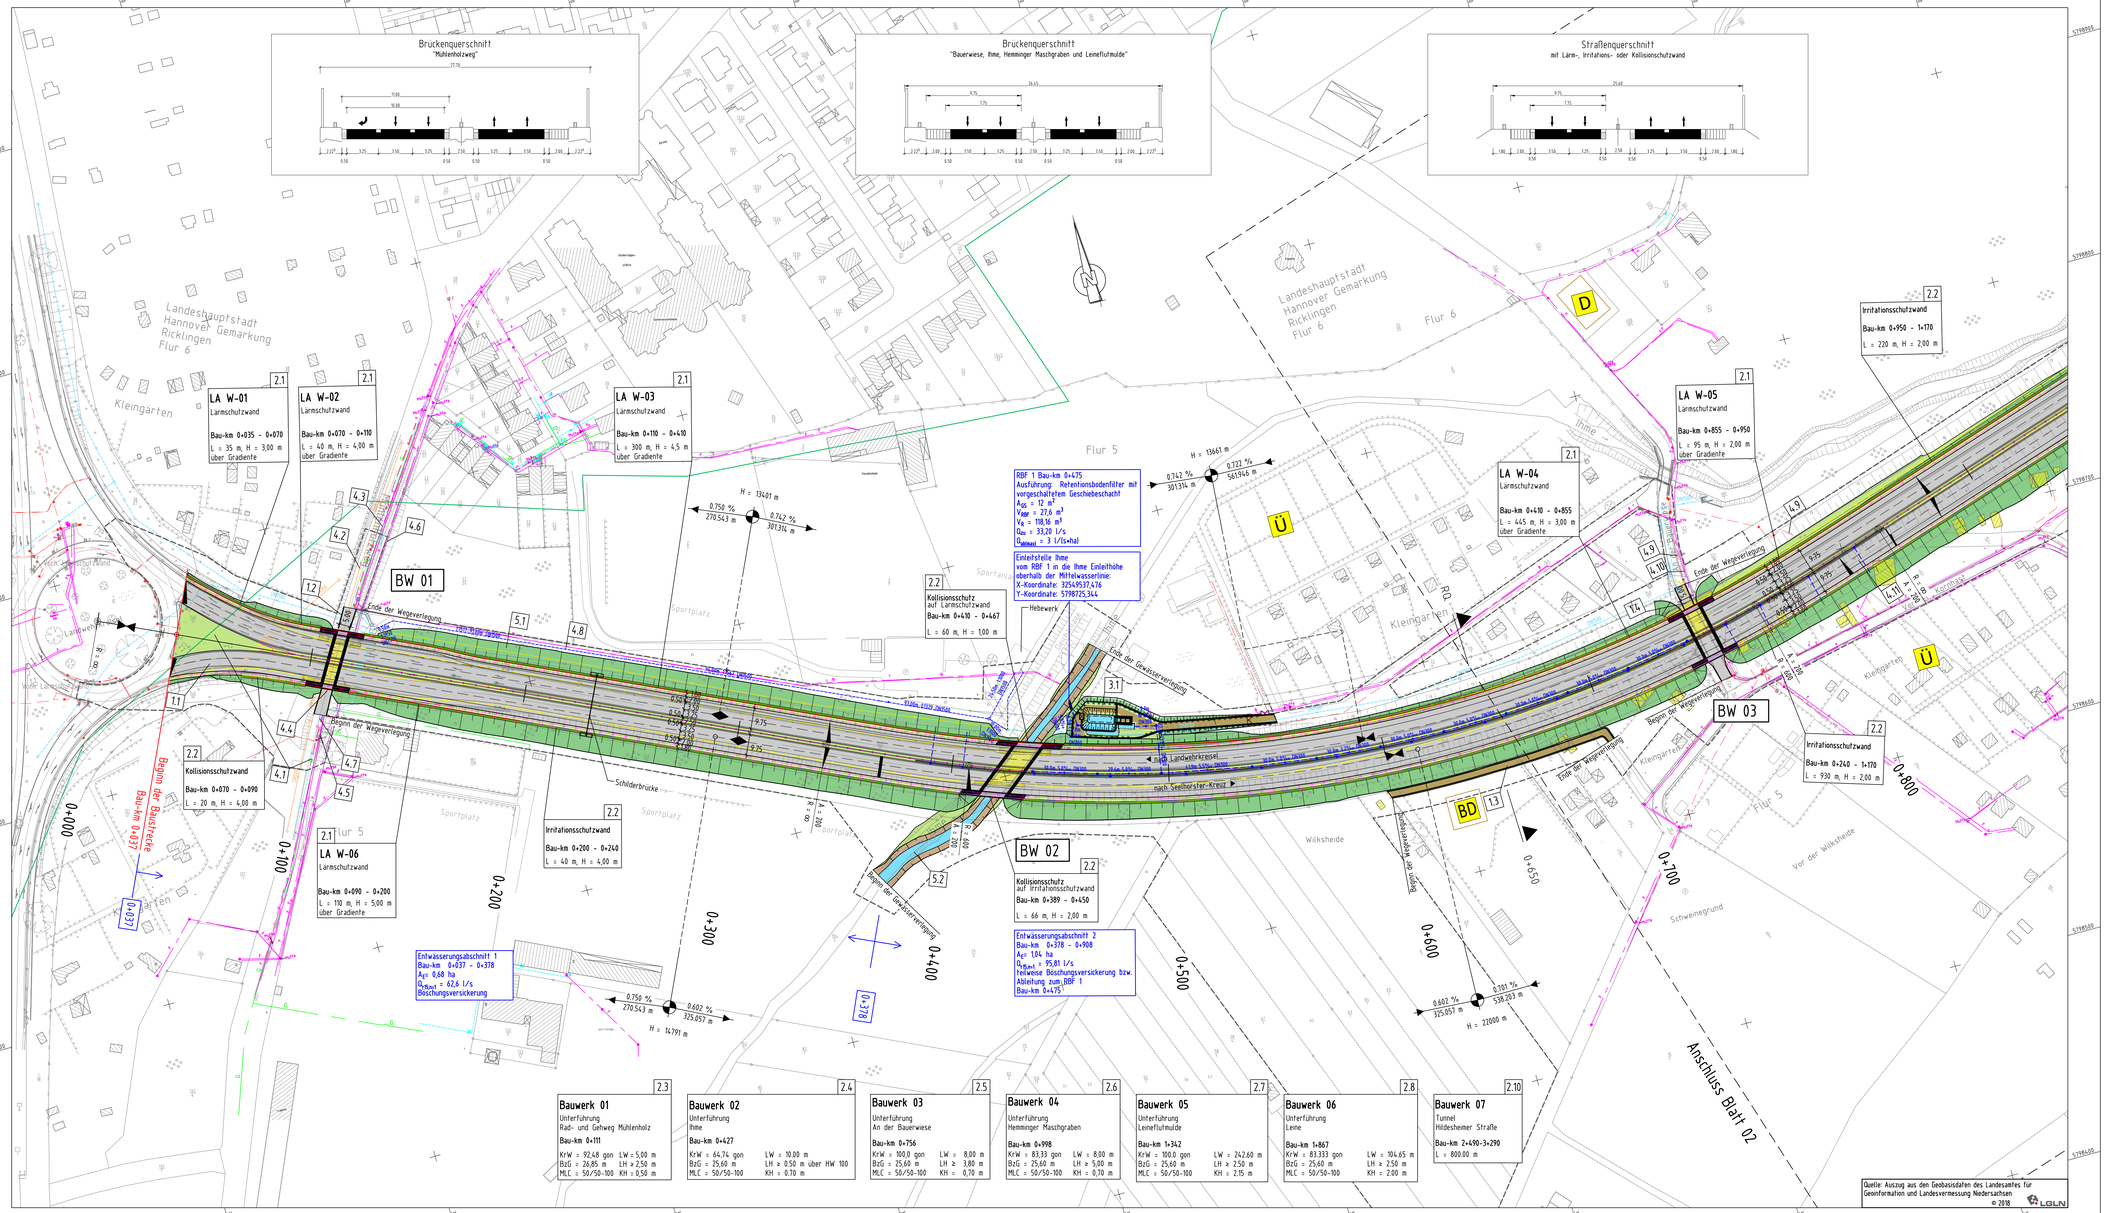

Zeichenerklärung

Planung

- Straßennebenflächen
- Geh-/Radweg
- Radweg
- Gehweg
- Parkstreifen
- Wirtschaftsweg
- Unbefestigter Weg
- Brücke mit Widerlager und Kappe
- Tunnelportal
- Einschnittsböschung
- Bankett
- Richtungsfahrbahn mit Fahrstreifenaufteilung (nachrichtlich)
- Mittelstreifen mit Achse
- Richtungsfahrbahn mit Entwässerungsrinne
- Bankett
- Dammböschung

Neigungsbruchpunkt mit Angaben von Ausrundungshalbmesser, Längsneigung und Abstand zum nächsten Neigungsbruchpunkt

- Gradientenhochpunkt
- Gradiententiefpunkt
- Querneigung
- Grenze der Ortsdurchfahrt
- Stützwand
- Schutzeinrichtung
- Anpralldämpfer
- Lichtsignalanlage
- Baufeldgrenze
- Tunnel
- Bohrpfahlwand

Immissionsschutz:

- Irritationsschutzwand für Vögel und Fledermäuse
- Lärmschutzwand
- Kollisionsschutzwand
- Lüfter-/Stützwand mit Schallschutzfunktion
- Gebäudeseite mit Grenzwertüberschreitung

Sonstiges:

- freizuhaltendes Sichtfeld
- Verkehrszeichenbrücke
- RRB 1 Regenrückhaltebecken mit Nr.
- geplanter Gebäudeabbruch
- Rückbaufläche

Versorgungsleitungen:

vorhanden:

- Gasleitung
- Telekommunikation
- ELT
- Wasser

Regelungsverzeichnis:

12 Nr. im Regelungsverzeichnis

Verwaltung:

- Flurgrenze
- Flurstücksgrenze

Entwässerung:

- DN300 Sammelrohrleitung DN300
- Ablauf mit Anschussleitung
- RBF 1 Retentionsbodenfilter mit Nr.
- DN300 vorh. Regenwasserleitung
- DN300 vorh. Schutzwasserleitung
- Abbruch Sammelrohrleitung
- Schacht

Schutzgebiete:

- D Kultur-, Bodendenkmal
- BD

1 2 3 4 5

Entwurfsbearbeiter:

Emch+Berger BUNG SCHIMETTA

INGE B3 - Emch+Berger/BUNG/Schimetta

Projekt-Nr.:	16036
bearbeitet:	Czarnetzki 12/19
gezeichnet:	Tusch 12/19
geprüft:	Dr. Krakowski

Entwurfsaufstellung:

Niedersächsische Landesbehörde
für Straßenbau und Verkehr
zentraler Geschäftsbereich 3
Projektteam B3
Göttinger Chaussee 76A
30519 Hannover

P-Nr.:	165827
nachgeprüft:	Meng / Wunderling

Blatt 1 Blatt 2 Blatt 3 Blatt 4 Blatt 5

FESTSTELLUNGSENTWURF

Straßenbauverwaltung des Landes Niedersachsen

Unterlage / Blatt-Nr.: 5 / 1

Lageplan

Planindex: S S W - F E - L P 0 2 0 0 - 0 5 - 0 0 - 0 0 1 - P - 0 0

Maßstab: 1 : 1 000

B3/Südschnellweg Hannover
Bau-km 0+037 - 3+862,70

Aufgestellt:
Hannover, den 14.01.2020
Niedersächsische Landesbehörde für Straßenbau und Verkehr
zentraler Geschäftsbereich 3
Projektteam B3
Im Auftrag: gez. Tacke