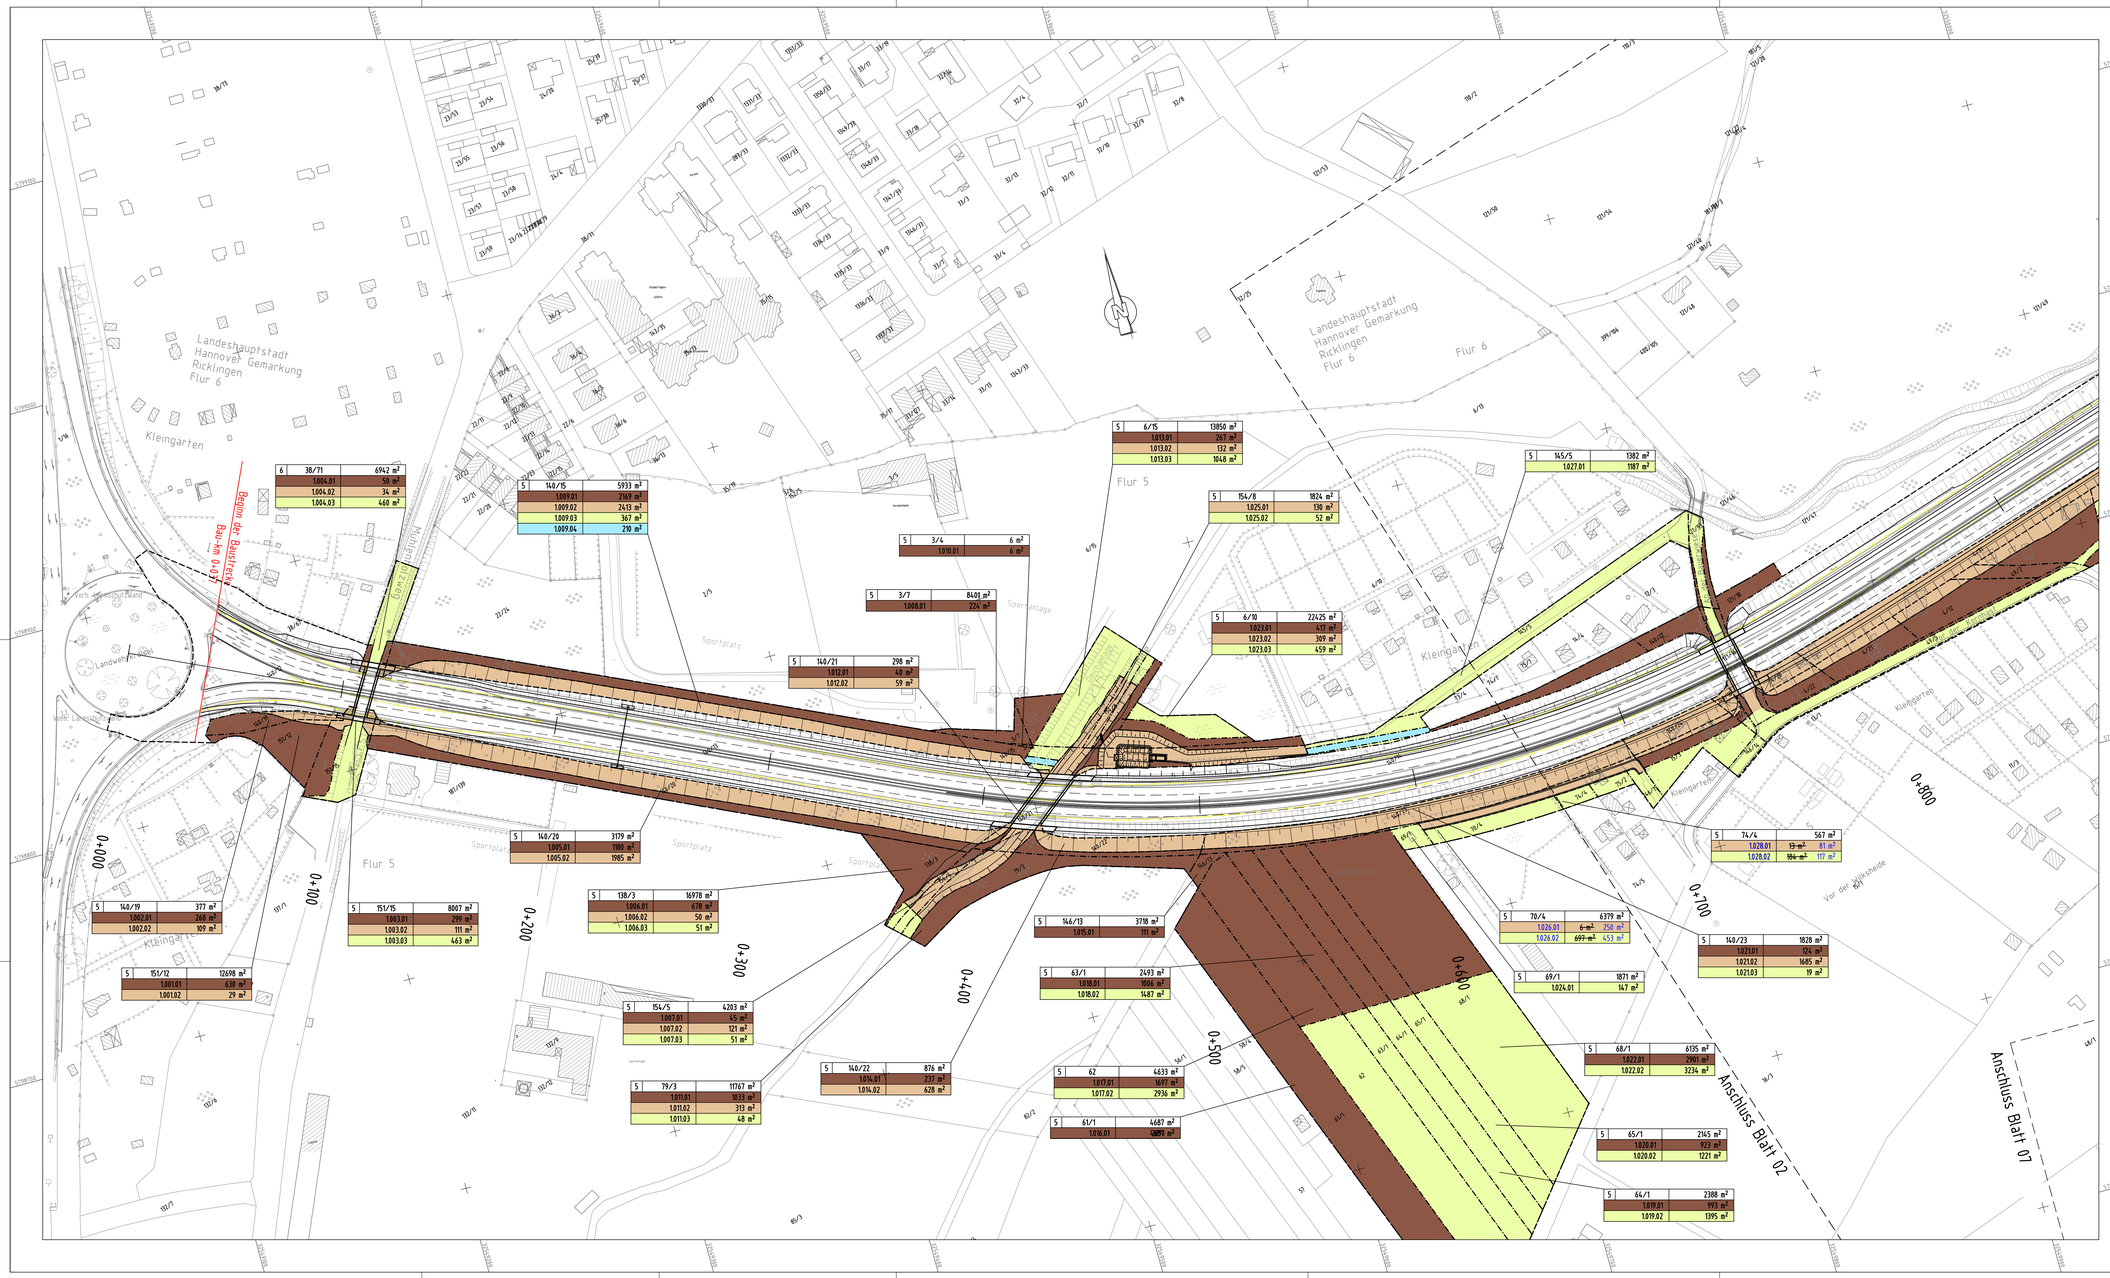

Zeichenerklärung

Grunderwerb

- für den Straßenbau zu erwerbende Fläche
- für die landschaftplanerische Maßnahmen zu erwerbende Fläche
- vorübergehend in Anspruch zu nehmende Fläche
- dauernd zu belastende Fläche
- Fläche für im Erdreich lastlose verbleibende Anker
- Fläche für im Erdreich verbleibende lastlose Anker und Bohrpfähle
- dauernd zu belastende Fläche für Tunnel im Erdreich

5	150/55	7695 m²

Flur/Flurstück/Größe des Flurstücks

5.117.01	3765 m²

lfd. Nr. im Grunderwerbsverzeichnis /Größe der Teilfläche
5 Nr. des Grunderwerbsplans
117 lfd. Nr. des betroffenen Flurstücks
01 Teilfläche eines Flurstücks

Gemarkungsgrenze

Flurgrenze

Flurstücksgrenze

4/25 Flurstücksnummer

Tunnel Belastungsgrenze

1 2 3 4 5 6 7 8

Deckblatt ersetzt Unterlage 10.1/1 vom 14.01.2020

Entwurfsbearbeiter:

Emch+Berger BUNG SCHIMETTA CONSULT GMBH

INGE B3 - Emch+Berger/BUNG/Schimetta

Projekt-Nr.:	16036	
bearbeitet:	Czarnetzki	12/19
gezeichnet:	Czarnetzki	12/19
geprüft:	Dr. Krakowski	

Entwurfsaufstellung:

Niedersächsische Landesbehörde
für Straßenbau und Verkehr
zentraler Geschäftsbereich 3
Projektteam B3
Göttinger Chaussee 76A
30519 Hannover

P-Nr.:	165827
nachgeprüft:	Wunderling

Nr.	Art der Änderung	Datum	Zeichen
1	Wegeverbindung nachgetragen, entsprechende Flächengröße angepasst	02/2021	Czarnetzki

Feststellungsentwurf

Straßenbauverwaltung des Landes Niedersachsen

Unterlage / Blatt-Nr.: 10.1 / 1 D
Grunderwerbsplan

Planindex: S S M - F E - L P 0 2 0 0 - 1 0 . 0 0 - 0 0 1 - P - 0 1

Maßstab: 1 : 1 000

B3|Südschnellweg Hannover

Bau-km 0+037 - 3+862,70

Aufgestellt:

Hannover, den 14.01.2020
Niedersächsische Landesbehörde für Straßenbau und Verkehr
zentraler Geschäftsbereich 3
Projektteam B3

Im Auftrage: gez. Tacke

P:\2016\16.036_B3 SSW\4_Pl44_GP-DBV\CAD_Zeichenstruktur\Stempel_neu.dwg

TBRV.V3.0