


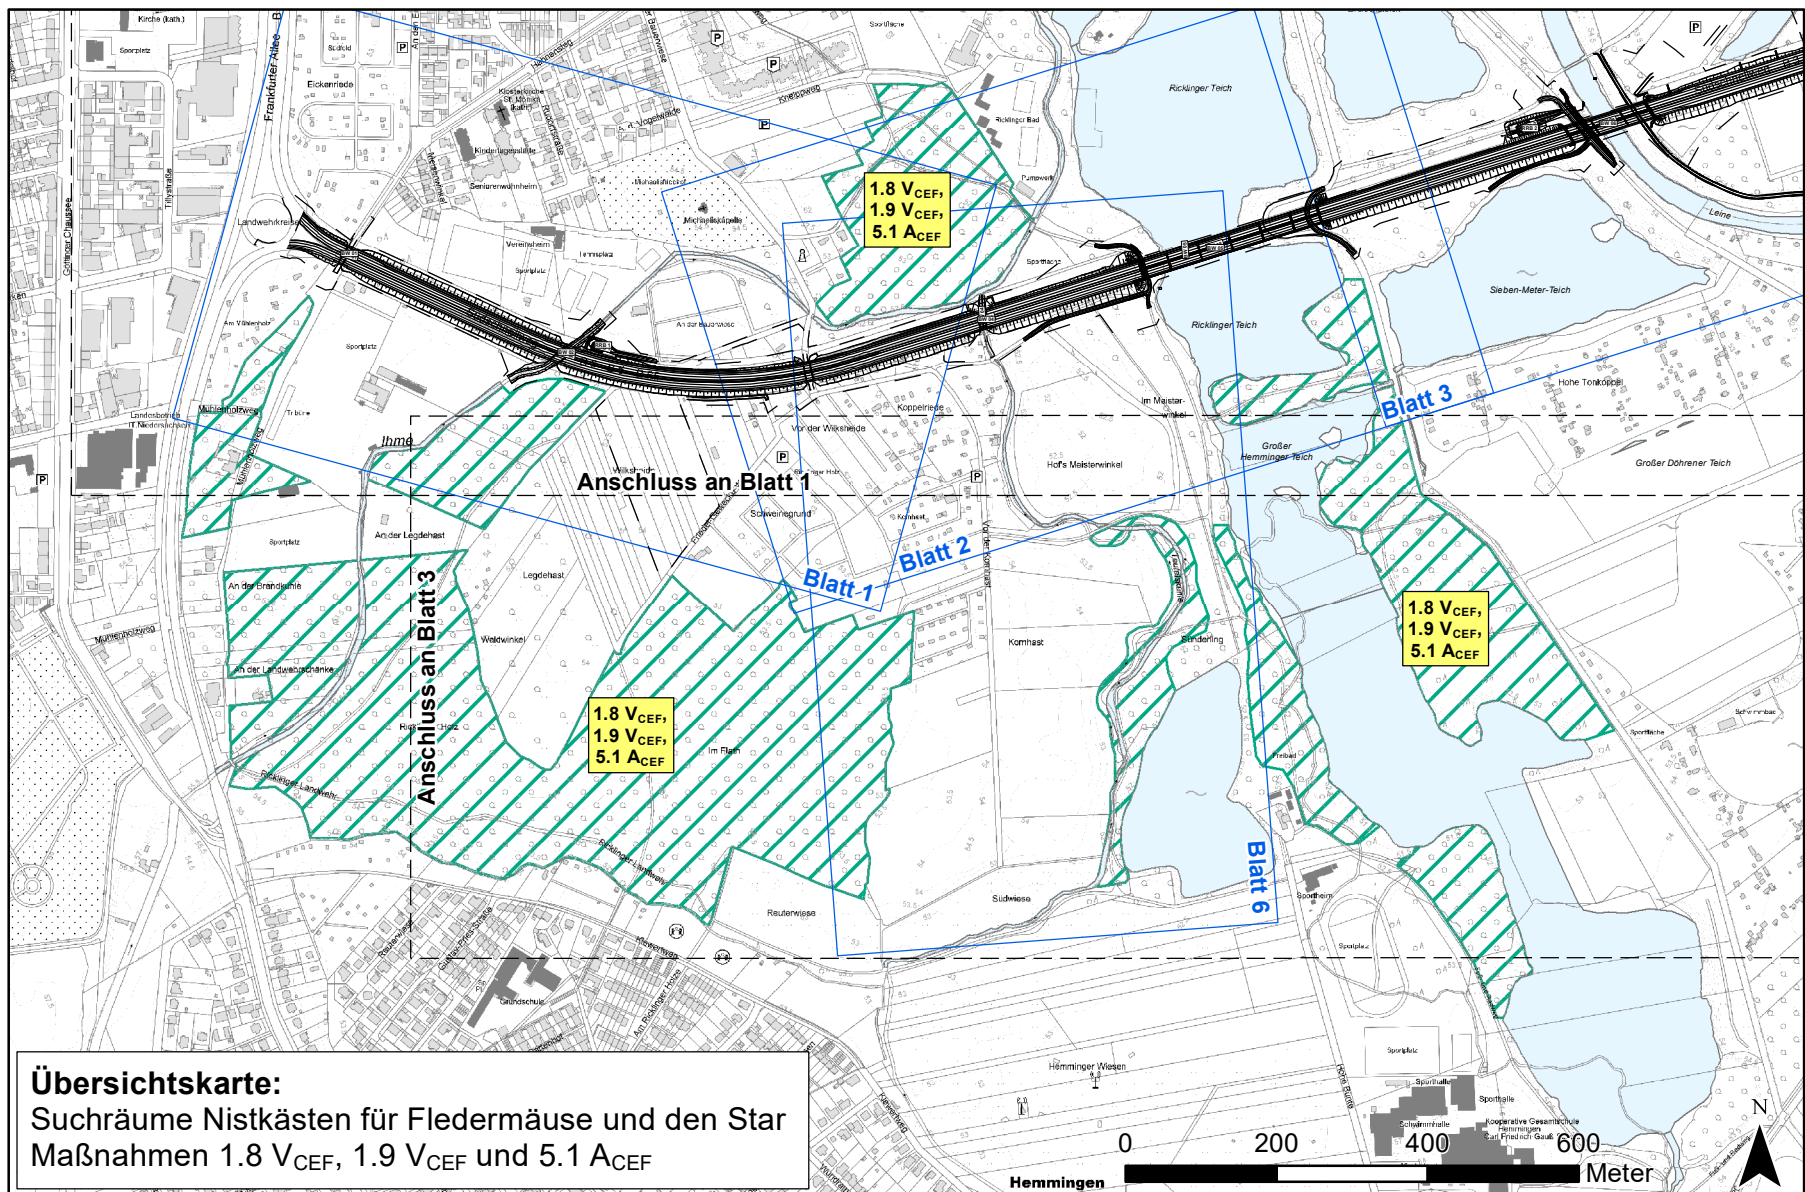

Bauwerk 01
Unterführung
Rad- und Gehweg Mühlenholz

Bau-km 0+111
KrW = 92,48 gon
LW = 5,00 m
BzG = 26,85 m
LH ≥ 2,50 m
MLC = 50/50-100
KH = 0,50 m

Bauwerk 02
Unterführung
Ihme

Bau-km 0+427
KrW = 64,74 gon
LW = 10,00 m
BzG = 25,60 m
LH ≥ 0,50 m
MLC = 50/50-100
KH = 0,70 m

Bauwerk 03
Unterführung
"An der Bauernwiese"

Bau-km 0+756
KrW = 100,0 gon
LW = 8,00 m
BzG = 25,60 m
LH ≥ 3,80 m
MLC = 50/50-100
KH = 0,70 m

Bauwerk 04
Unterführung
Hemminger Maschgraben

Bau-km 0+998
KrW = 83,33 gon
LW = 8,00 m
BzG = 25,60 m
LH ≥ 5,00 m
MLC = 50/50-100
KH = 0,70 m

Bauwerk 05
Unterführung
Leineflutmulde

Bau-km 1+342
KrW = 83,333 gon
LW = 242,60 m
BzG = 25,60 m
LH ≥ 2,50 m
MLC = 50/50-100
KH = 2,15 m


Bauwerk 06
Unterführung
Leine

Bau-km 1+867
KrW = 83,333 gon
LW = 104,65 m
BzG = 25,60 m
LH ≥ 2,50 m
MLC = 50/50-100
KH = 2,00 m

Bauwerk 07
Tunnel
Hildesheimer Straße

Bau-km 2+490 - 3+290
L = 800,00 m

Übersichtskarte:
Suchräume Nistkästen für Fledermäuse und den Star
Maßnahmen 1.8 V_CEF, 1.9 V_CEF und 5.1 A_CEF

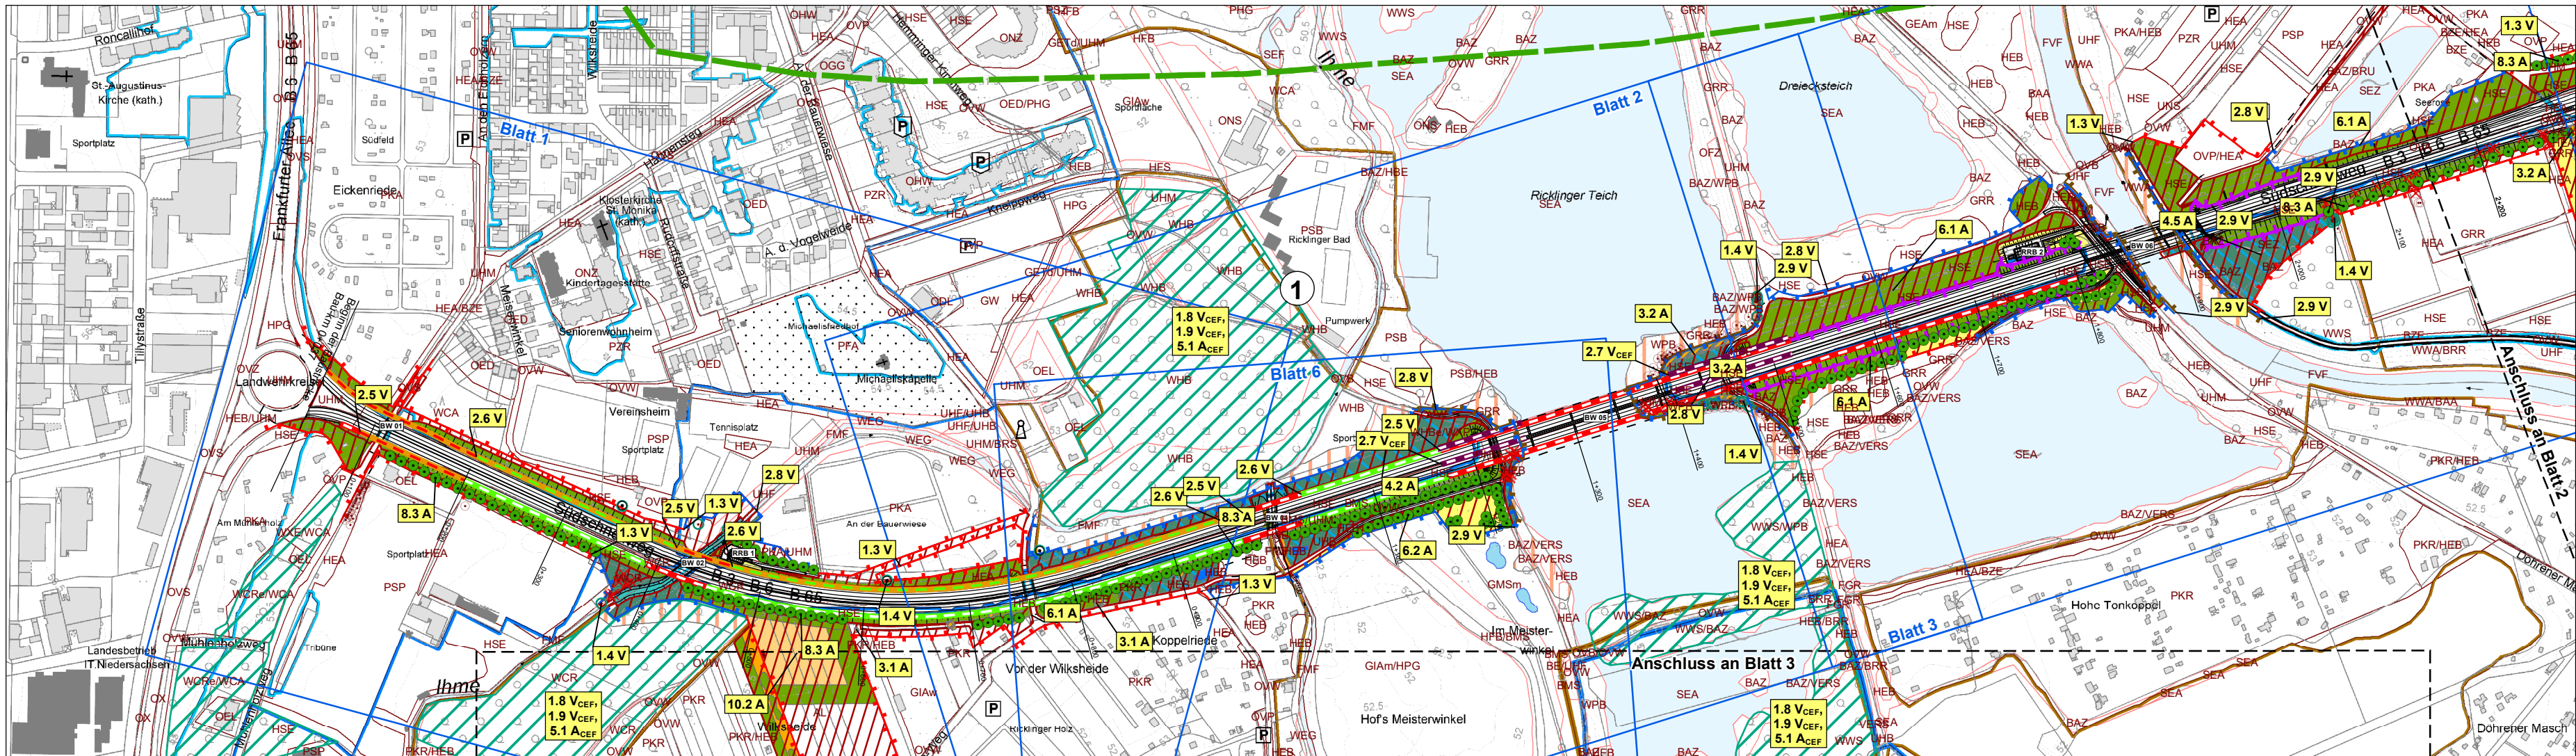

0 200 400 600
Meter

Quelle: Auszug aus den Geobasisdaten des Landesamtes für
Geoinformation und Landesvermessung Niedersachsen,
© 2016




Entwurfsbearbeitung:	Projekt-Nr.: P885
 bosch & partner	bearbeitet: Püschel
Lortzingstraße 1 Tel: +49-(0)511 - 39 08 91-80 30177 Hannover Fax: +49-(0)511 - 39 08 91-90	gezeichnet: Rohr/Fett
www.boschpartner.de	geprüft: Günnewig

Entwurfsbearbeitung:	Projekt-Nr.: 16036
  	bearbeitet: Meister
INGE B3 - Emch+Berger/BUNG/Schimetta	gezeichnet: Tusch
	geprüft: Krakowski

Entwurfsaufstellung:	P-Nr.: 165827
Niedersächsische Landesbehörde für Straßenbau und Verkehr zentraler Geschäftsbereich 3 Projektteam B3 Göttinger Chaussee 76A 30519 Hannover	nachgeprüft: Massold

3	Kollisionsschutzsicherung (Bau-km 1+520 - 1+800)	09/2021	Püschel
2	Bau-km 1+000: Änderungen der Maßnahmen 4.2 A	11/2020	Fett
1	Bau-km 0+100 bis 0+400: Verkleinerung Maßnahme 6.1 A	11/2020	Fett
Nr.	Art der Änderung	Datum	Zeichen

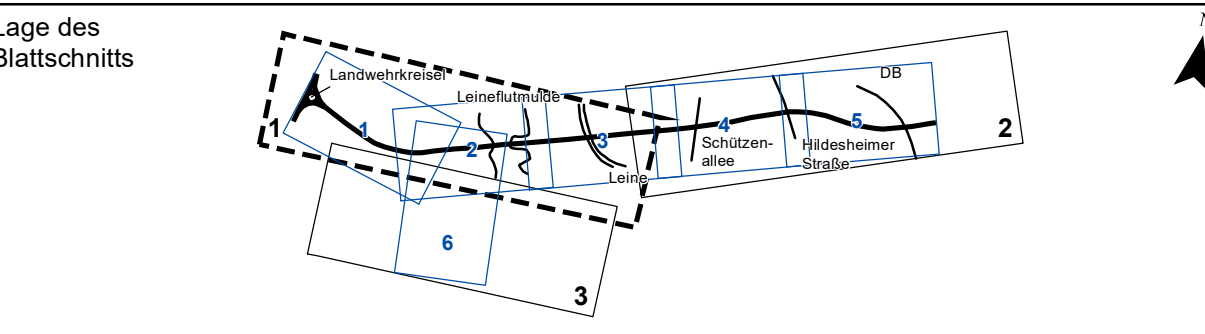

FESTSTELLUNGSENTWURF

 Straßenbauverwaltung des Landes Niedersachsen	Unterlage / Blatt-Nr.: 9.1 / 1 D
Maßnahmen- übersichtsplan	
Planindex: S S W - F E - Ü P 0 6 0 0 - 0 9 . 0 1 - 0 0 1 - P - 0 0	Maßstab 1 : 5000

B3 / Südschnellweg Hannover

Bau-km 0+037 - 3+862,70

Aufgestellt: Hannover, den 14.01.2020 Niedersächsische Landesbehörde für Straßenbau und Verkehr zentraler Geschäftsbereich 3 Projektteam B3 im Auftrage: gez. Tacke	
---	--