1 2 3

Bauwerk 01 **Unterführung** **Rad- und Gehweg Mühlenholz** Bau-km 0+111 KrW = 92,48 gon LW = 5,00 m BzG = 26,85 m LH ≥ 2,50 m MLC = 50/50-100 KH = 0,50 m	**Bauwerk 02** **Unterführung** **Ihme** Bau-km 0+427 KrW = 64,74 gon LW = 10,00 m BzG = 25,60 m LH ≥ 0,50 m MLC = 50/50-100 KH = 0,70 m
Bauwerk 03 **Unterführung** **"An der Bauerwiese"** Bau-km 0+756 KrW = 100,0 gon LW = 8,00 m BzG = 25,60 m LH ≥ 3,80 m MLC = 50/50-100 KH = 0,70 m	**Bauwerk 04** **Unterführung** **Hemminger Maschgraben** Bau-km 0+998 KrW = 83,33 gon LW = 8,00 m BzG = 25,60 m LH ≥ 5,00 m MLC = 50/50-100 KH = 0,70 m
Bauwerk 05 **Unterführung** **Leineflutmulde** Bau-km 1+342 KrW = 100,0 gon LW = 242,60 m BzG = 25,60 m LH ≥ 2,50 m MLC = 50/50-100 KH = 2,15 m	**Bauwerk 06** **Unterführung** **Leine** Bau-km 1+867 KrW = 83,333 gon LW = 104,65 m BzG = 25,60 m LH ≥ 2,50 m MLC = 50/50-100 KH = 2,00 m
Bauwerk 07 **Tunnel** **Hildesheimer Straße** Bau-km 2+490 - 3+290 L = 800.00 m	

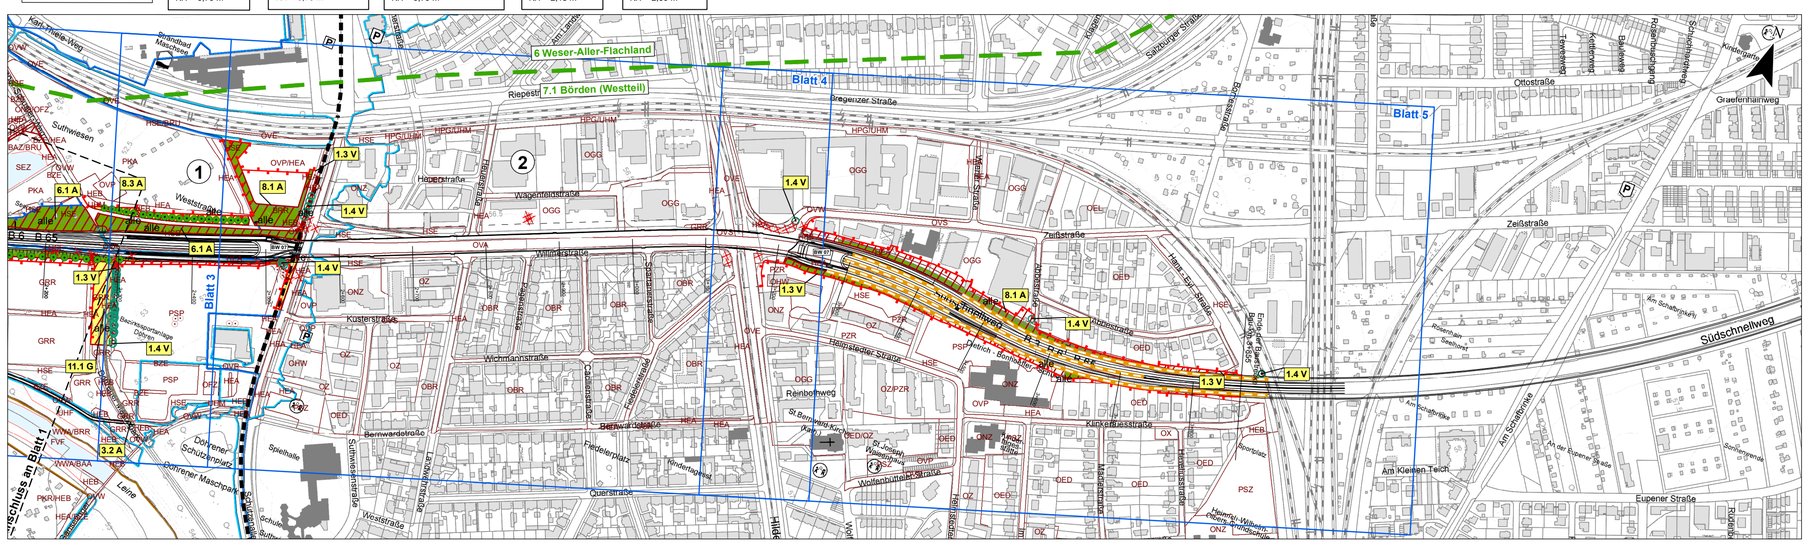

Quelle: Auszug aus den Geobasisdaten des Landesamtes für Geoinformation und Landesvermessung Niedersachsen,

© 2016 LGLN

Entwurfsbearbeitung:		
bosch & partner Lortzingstraße 1 30177 Hannover Tel: +49-(0)511 - 39 08 91-80 Fax: +49-(0)511 - 39 08 91-90 www.boschpartner.de	Projekt-Nr.:	P885
	bearbeitet:	Püschel
	gezeichnet:	Rohr/Fett
	geprüft:	Günnewig

Entwurfsbearbeitung:		
Emch+Berger BUNG SCHIMETTA CONSULT ZT GMBH INGE B3 - Emch+Berger/BUNG/Schimetta	Projekt-Nr.:	16036
	bearbeitet:	Meister
	gezeichnet:	Tusch
	geprüft:	Krakowski

Entwurfsaufstellung:		
Niedersächsische Landesbehörde für Straßenbau und Verkehr zentraler Geschäftsbereich 3 Projektteam B3 Göttinger Chaussee 76A 30519 Hannover	P-Nr.:	165827
	nachgeprüft:	Massold

Nr.	Art der Änderung	Datum	Zeichen
1	Kürzung LSW LA O-01 (Bau-km 3+425 bis 3+454)	09/2021	Püschel

Lage des Blattschnitts

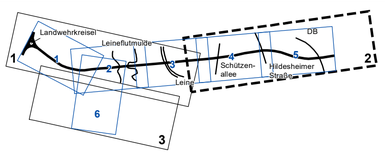

FESTSTELLUNGSENTWURF

Straßenbauverwaltung des Landes Niedersachsen

Unterlage / Blatt-Nr.: 9.1 / 2

Maßnahmen-übersichtsplan

Planindex: SSW-FE-ÜP0600-09.01-002-P-00 Maßstab 1 : 5000

B3 / Südschnellweg Hannover

Bau-km 0+037 - 3+862,70

Aufgestellt:

Hannover, den 14.01.2020

Niedersächsische Landesbehörde für Straßenbau und Verkehr
zentraler Geschäftsbereich 3
Projektteam B3

im Auftrage: gez. Tacke