

Entwurfsbearbeitung:



Lortzingstraße 1 Tel: +49-(0)511 - 39 08 91-83
30177 Hannover Fax: +49-(0)511 - 39 08 91-90

www.boschpartner.de

Projekt-Nr.:	P885
--------------	------

bearbeitet:	Püschel
-------------	---------

gezeichnet: Fett/Nazerian

geprüft: Günnewig

Entwurfsbearbeitung:

**BUNG**

INGE B3 - Emch+Berger/BUNG/Schimetta

Projekt-Nr.:	16036
--------------	-------

bearbeitet:	Meister
-------------	---------

gezeichnet: Tusch

geprüft: Krakowski


Entwurfsaufstellung:

Niedersächsische Landesbehörde
für Straßenbau und Verkehr
zentraler Geschäftsbereich 3
Projektteam B3

P-Nr.: 165827

nachgeprüft: Massold

Lage des Blattschnitts	
------------------------	--

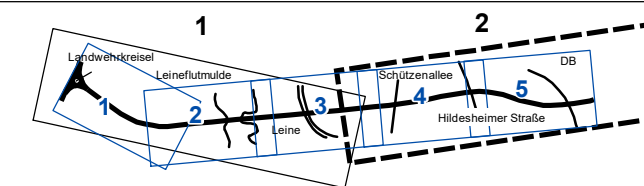

FESTSTELLUNGSENTWURF



Straßenbauverwaltung des Landes Niedersachsen



Unterlage / Blatt-Nr.: 19.2 / 2

Arten-schutzbeitrag

Planindex:	S	S	W	-	F	E	-	Ü	P	0	1	0	0	-	0	9	.	0	1	-	0	0	2	-	V	-	0	0	Maßstab 1 : 5000
------------	---	---	------------------

B3 / Südschnellweg Hannover


Bau-km 0+037 - 3+862,70

Aufgestellt:

Hannover, den 14.01.2020

Niedersächsische Landesbehörde für Straßenbau und Verkehr
zentraler Geschäftsbereich 3
Projektteam B3

im Auftrage: gez. Tacke

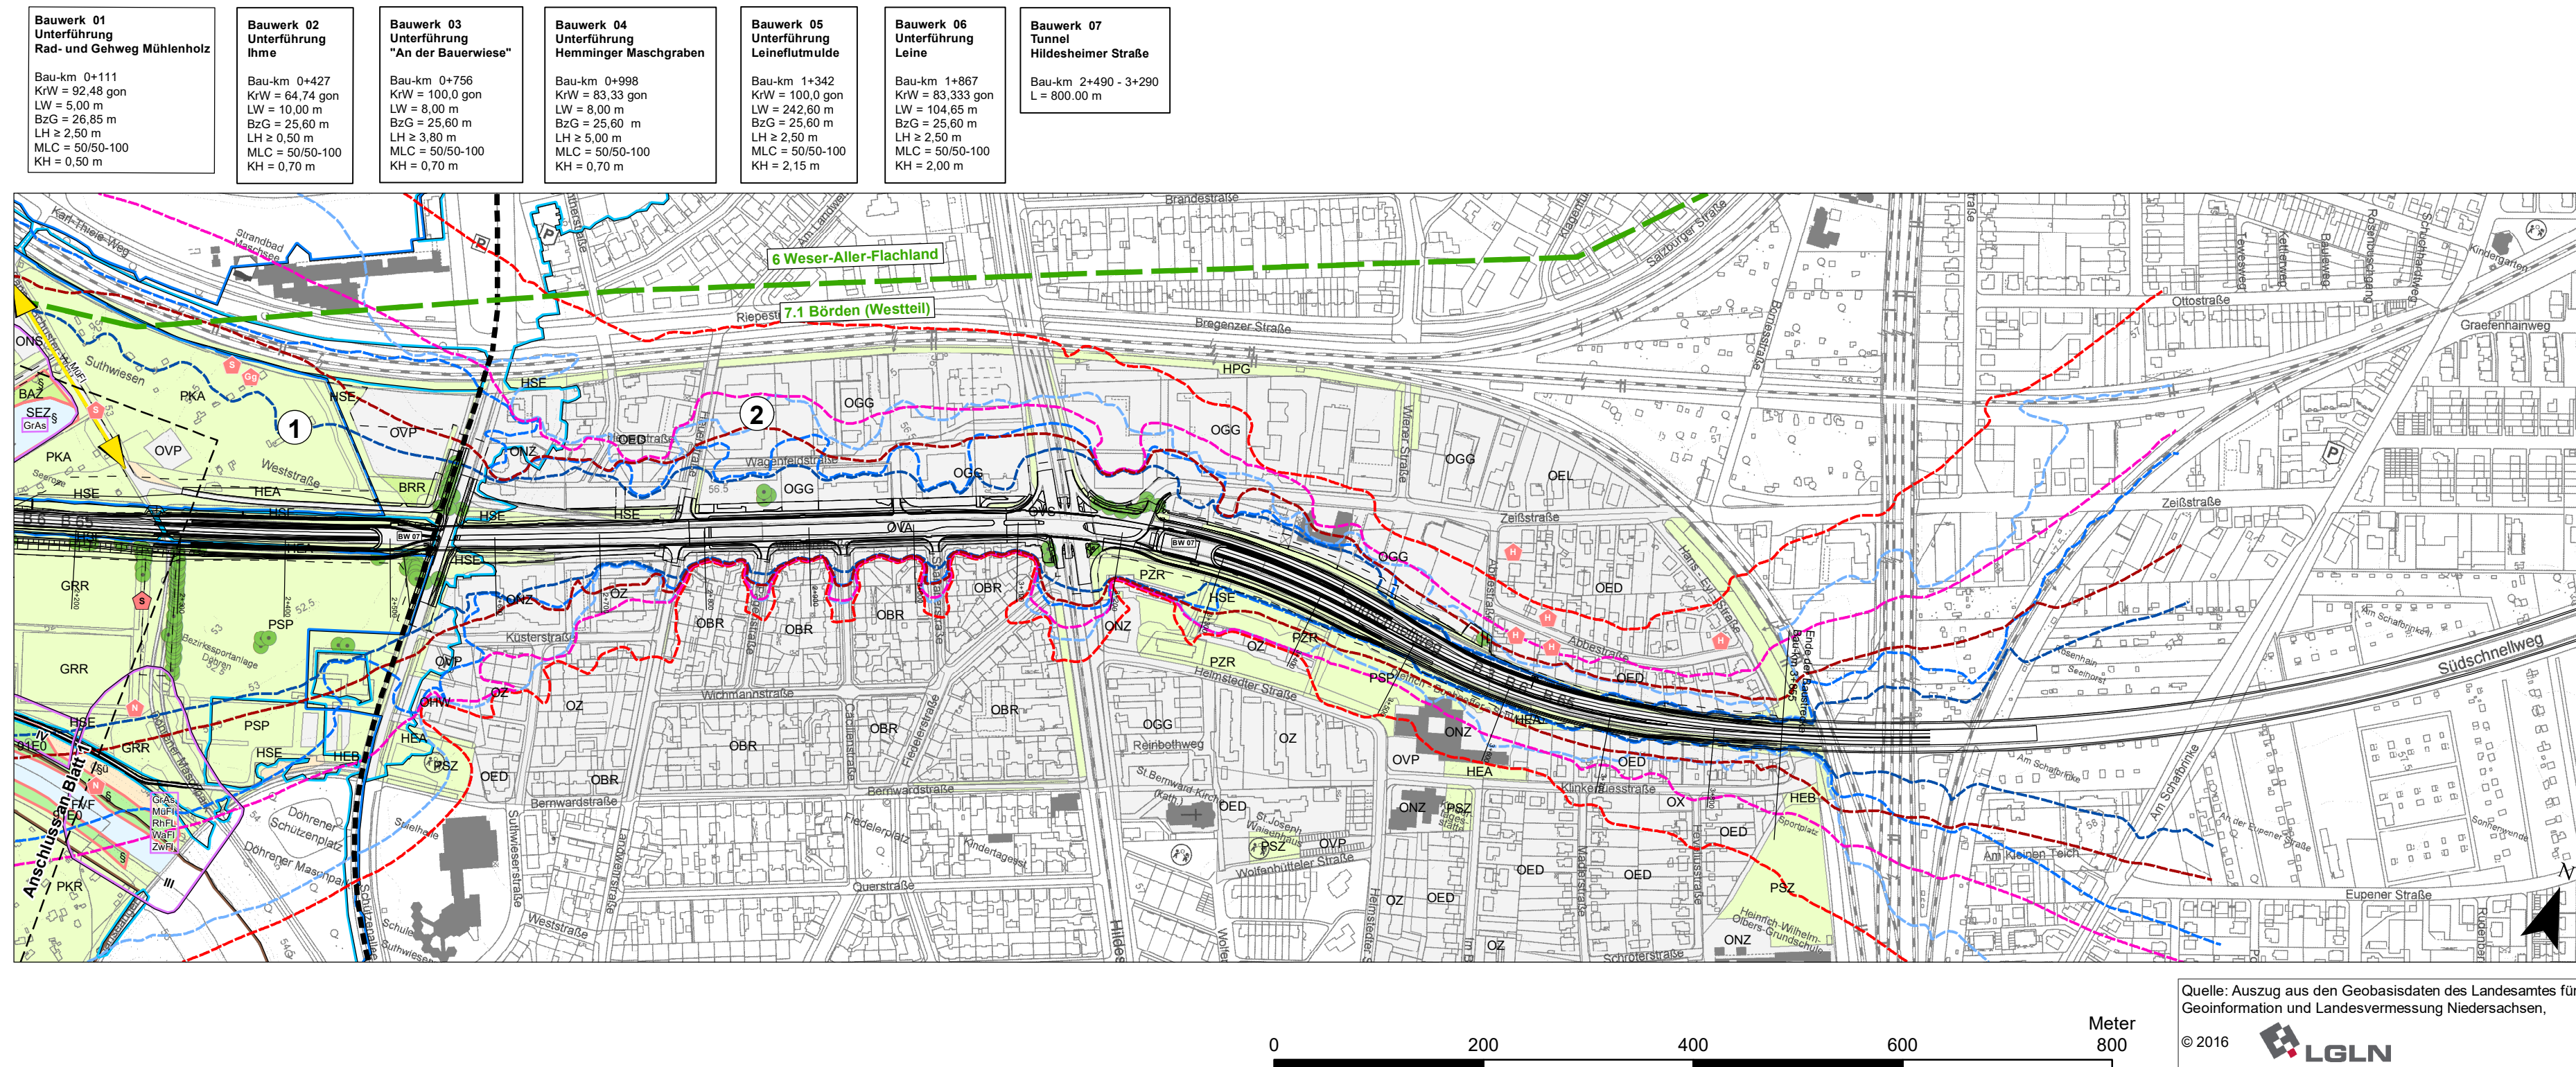

Quelle: Auszug aus den Geobasisdaten des Landesamtes für Geoinformation und Landesvermessung Niedersachsen.

© 2016

